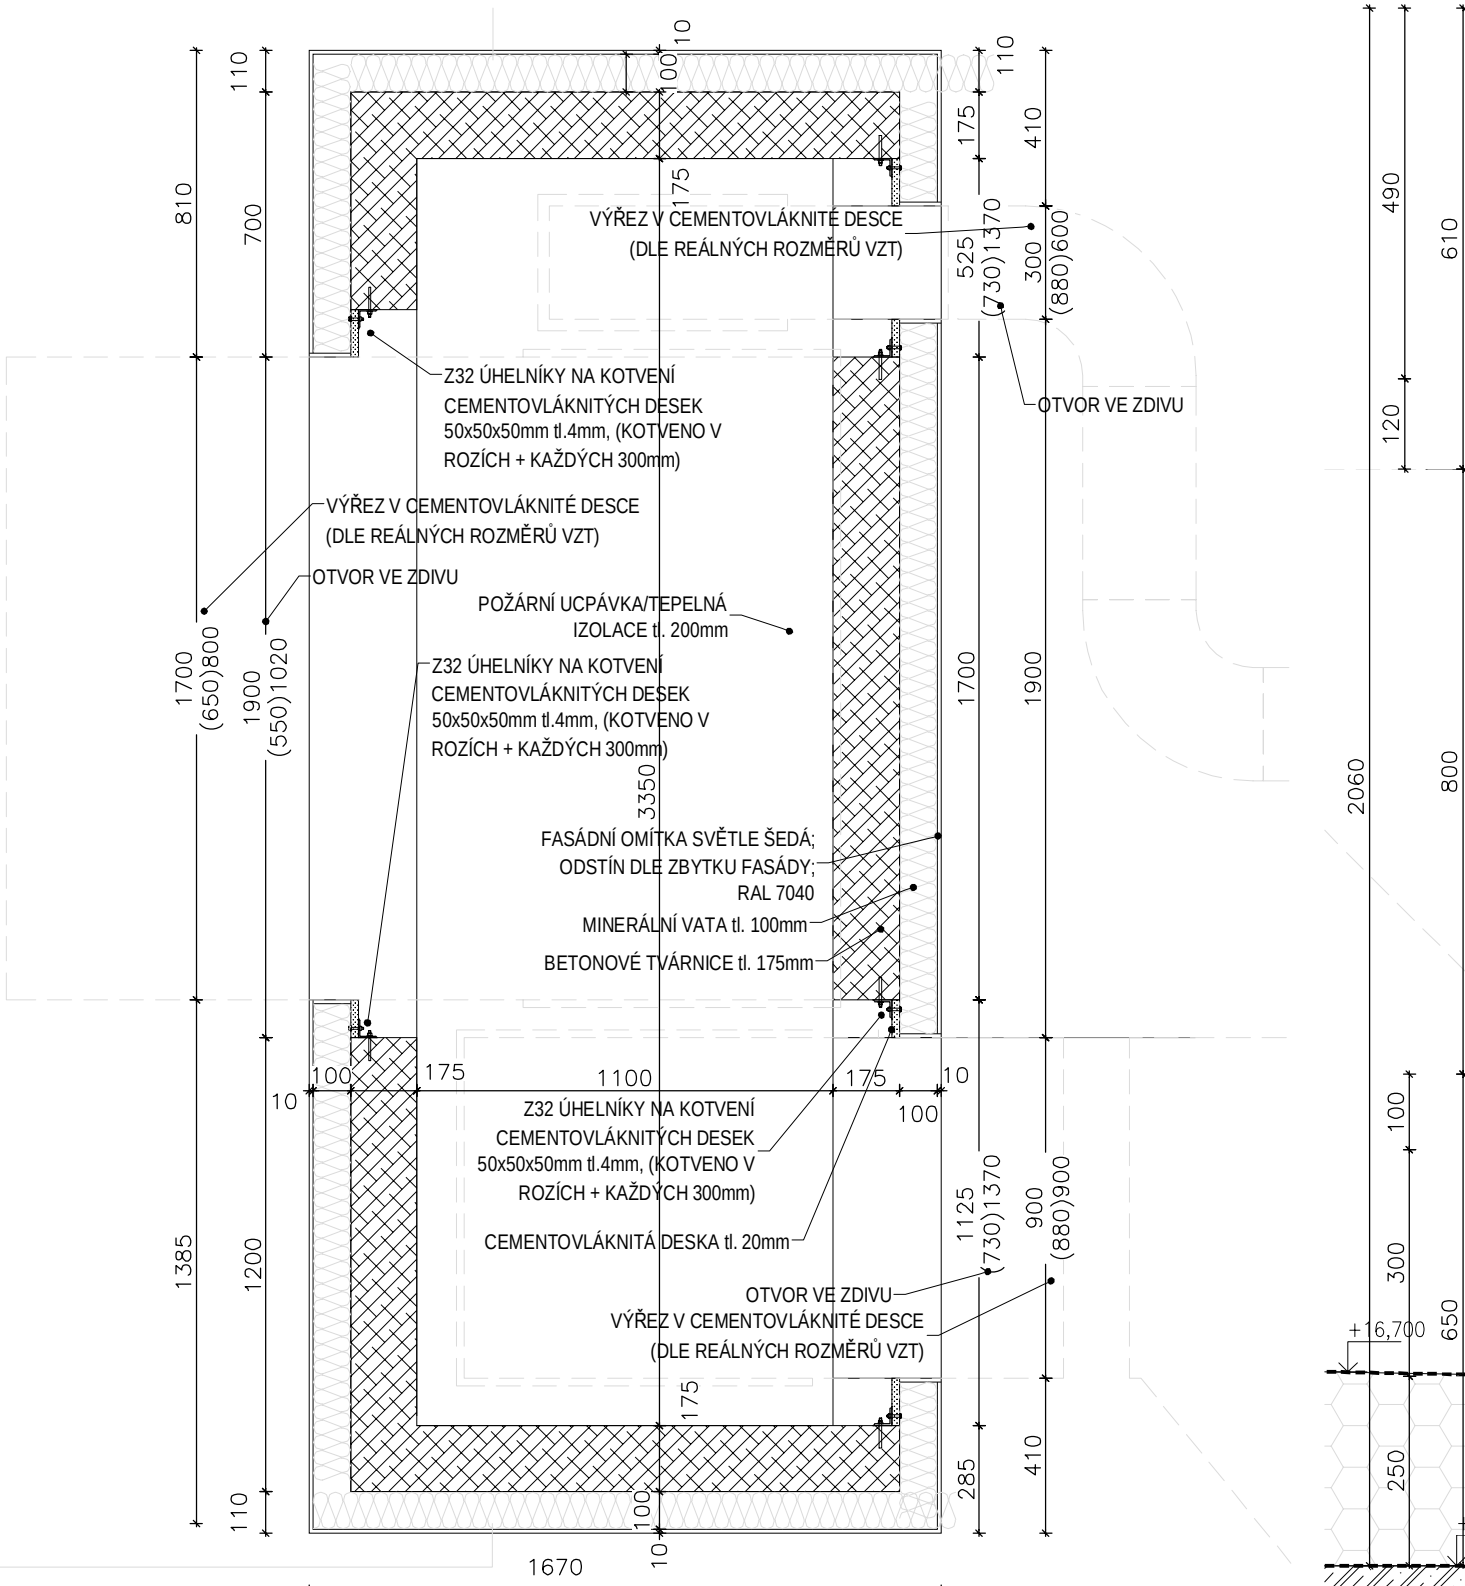


POZN:
VÝKRES NESLOUŽÍ JAKO VÝROBNÍ DOKUMENTACE. VÝROBNÍ DOKUMENTACI DODAVATEL PŘEDLOŽÍ ARCHITEKTOVI K ODSOUHLASENÍ. V RÁMCI DODAVATELSKÉ DOKUMENTACE JE NUTNO OVĚŘIT A KOORDINOVAT SKUTEČNÉ TVARY ŽELEZOBETONOVÝCH KONSTRUKCÍ. POVRCHOVÉ ÚPRAVY PRVKŮ BUDOU VZORKOVÁNY.

PRVKY ZÁMEČNICKÝCH VÝROBKŮ BUDOU ŽÁROVĚ ZINKOVÁNY VŽDY AŽ PO JEJICH SVAŘENÍ A VYVRTÁNÍ POTŘEBNÝCH OTVORŮ. VEŠKERÝ SPOJOVACÍ MATERIÁL BUDE POZINKOVANÝ.

VEŠKERÉ FASÁDNÍ PROFILY JSOU POUZE ORIENTAČNÍ, VEŠKERÉ PRVKY BUDOU PROVEDENY V SYSTÉMU VÝROBCE

ARCHITEKTONICKÁ ČÁST SLOUŽÍ POUZE PRO URČENÍ MONTÁŽNÍ POLOHY JEDNOTLIVÝCH PRVKŮ. NENAHRAZUJE PROJEKT JEDNOTLIVÝCH PROFESÍ. PŘÍPADNÝ ROZPOR MEZI JEDNOTLIVÝMI ČÁSTMI DOKUMENTACE MUSÍ BÝT V PŘEDSTIHU KONZULTOVÁN S GENERÁLNÍM PROJEKTANTEM. TECHNICKÁ ZPRÁVA JE NEDÍLNOU ČÁSTÍ VÝKRESOVÉ ČÁSTI. VEŠKERÉ ROZMĚRY NUTNO OVĚŘIT VLASTNÍM MĚŘENÍM NA STAVBĚ.

TECHNOLOGICKÝ OBJEKT JE UMÍSTĚN V OBJEKTU C V OSE D/C7-C8 A NAVAZUJE NA PŘEJEZDY VÝTAHOVÝCH ŠACHET A ŽB ATIKY OTVORU. OBJEKT BUDE ZDĚNÝ Z BETONOVÝCH SYSTÉMOVÝCH TVAROVEK, ZDĚNÝCH NA TENKOVRSTVOU MALTU NANÁŠENOU NA VODOROVNÉ I SVISLÉ SPÁRY TVAROVEK. NAD OTVORY BUDOU OSAZENY SYSTÉMOVÉ PŘEKLADY ODPOVÍDAJÍCÍHO ZDÍCÍHO PROGRAMU. ZASTŘEŠENÍ JE NAVRŽENO Z TRAPÉZOVÉHO PLECHU TR.40/160-1,0MM S POZINKOVOU ÚPRAVOU, KTERÝ BUDE PŘIKOTVEN DO OBVODOVÉHO ZDIVA/PŘEKLADŮ POMOCÍ VLEPOVANÝCH ZÁVITOVÝCH TYČÍ M8 Á 0,5M S HLOUBKOU VLEPENÍ 100 MM (BUDOU-LI MÍT VYBRANÉ ZDÍCÍ PRVKY DUTINY, JE NUTNÉ JE PŘED VRTÁNÍM ZALÍT CEMENTOVOU MALTOU). TRAPÉZOVÝ PLECH BUDE PNUTÝ V KRATŠÍM ROZMĚRU. PLECH BUDE ZALITÝ PO HORNÍ HRANU VLNY LEHČENÝM BETONEM PRO POKLÁDKU POJISTNÉ HYDROIZOLACE, HMOTNOST LEHČENÉHO BETONU MAX 1500KG/M3. NAD TOUTO DESKOU BUDE SUVRSTVÍ DANÉ STŘECHY.

VÝŠKOVÁ POLOHA OTVORŮ V TECHNOLOGICKÉM OBJEKTU JE KOTOVÁNA OD HH PŘILEHLÉ STROPNÍ ŽB STROPNÍ KONSTRUKCE