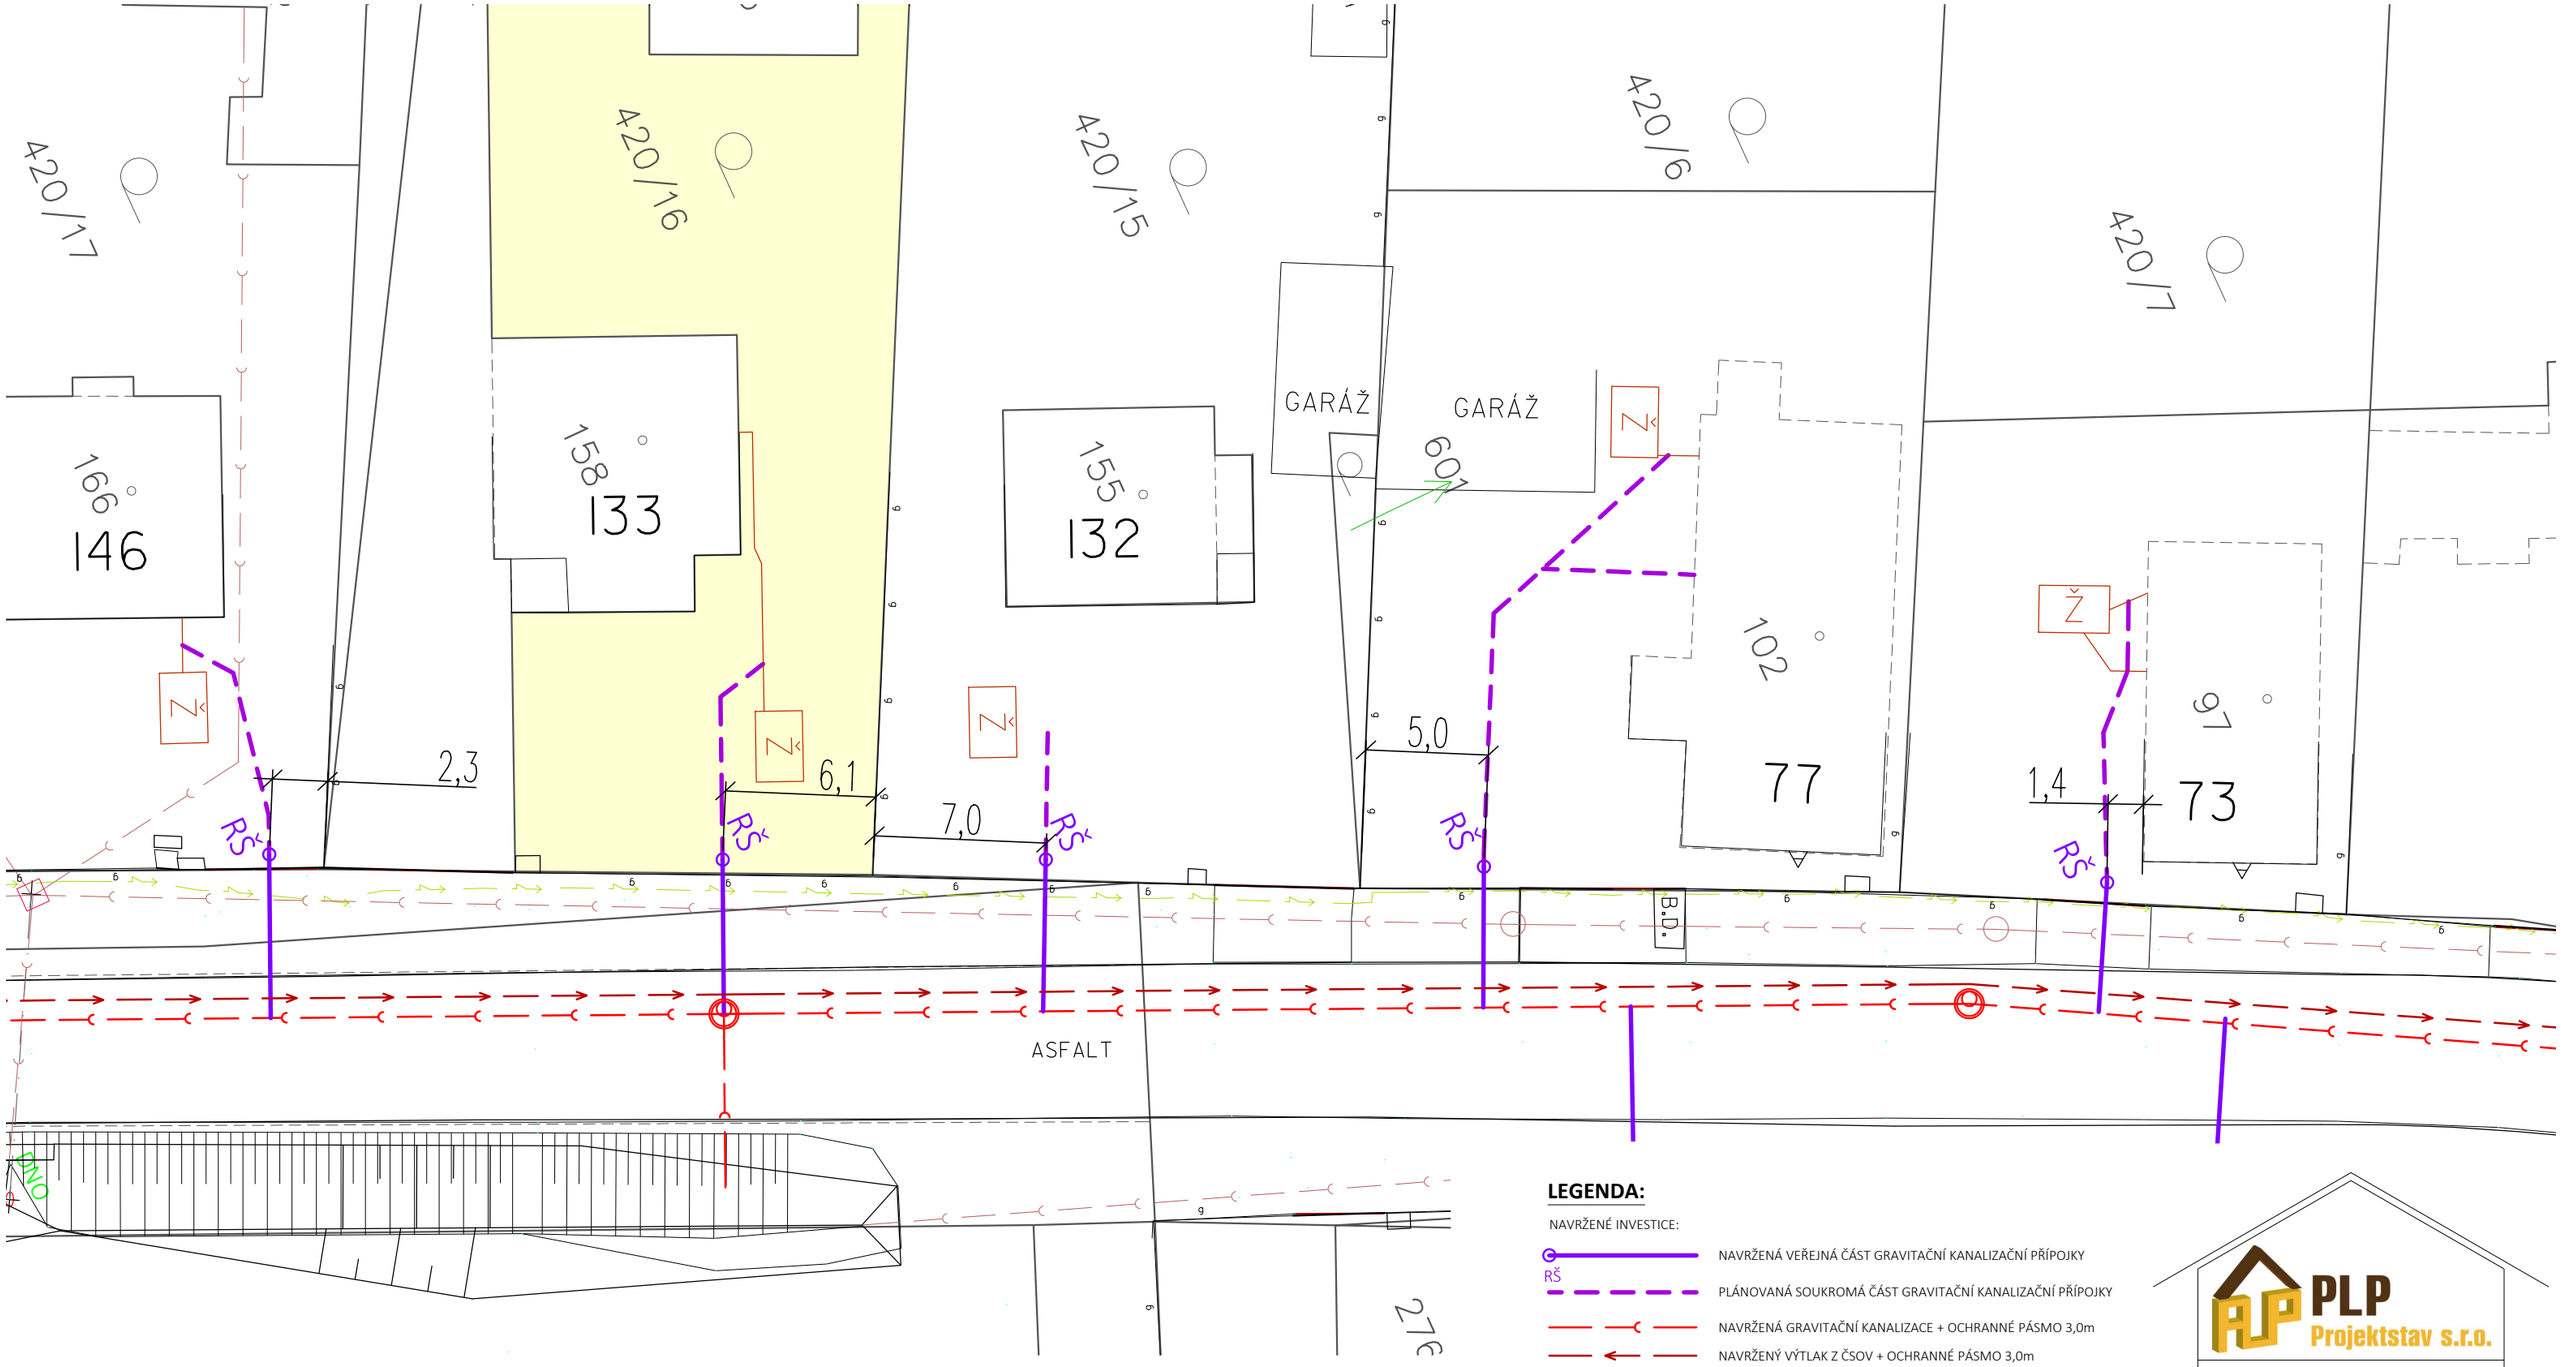

LEGENDA:

NAVRŽENÉ INVESTICE:

- RŠ — NAVRŽENÁ VEŘEJNÁ ČÁST GRAVITAČNÍ KANALIZAČNÍ PŘÍPOJKY
- PLÁNOVANÁ SOUKROMÁ ČÁST GRAVITAČNÍ KANALIZAČNÍ PŘÍPOJKY
- NAVRŽENÁ GRAVITAČNÍ KANALIZACE + OCHRANNÉ PÁSMO 3,0m
- NAVRŽENÝ VÝTLAK Z ČSOV + OCHRANNÉ PÁSMO 3,0m

Souhlasím se stavebním záměrem kanalizační přípojky pro č.p. 133 dle předloženého situačního výkresu

DOTČENÝ POZEMEK: parc.č.: 420/16 v k.ú. Rohovládova Bělá [740446]

VLASTNÍK POZEMKU: Jakubec Jaroslav, č. p. 133, 53343 Rohovládova Bělá

.....

podpis datum narození

Klemová Hana, č. p. 133, 53343 Rohovládova Bělá

.....

podpis datum narození

PLP Projektstav s.r.o.

ZHOTOVITEL	VYPRACOVAL	ZODP.PROJEKTANT
PLP Projektstav s.r.o. Rosice 336, Rosice 538 34 info@plp-projektstav.cz	Ing. Luboš Laksar, DiS. tel: 775 131 435	Ing. Jan Falta

INVESTOR Obec Rohovládova Bělá, č. p. 32, 53343 Rohovládova Bělá

PROFESE inženýrský objekt

Rohovládová Bělá - KANALIZACE - JIH

KANALIZAČNÍ PŘÍPOJKA č.p. 133

FORMÁT	4xA4
DATUM	03/2025
STUPEŇ	DSP
Č. ZAKÁZKY	
MĚŘÍTKO	Č. VÝKRESU
1:250	C.2