

KATASTRY
PARCELNÍ ČÍSLA
DRUH POVRCHU
VZDÁLENOSTI ŠACHET/ SMĚR. LOMU
OZNAČENÍ ŠACHET

SMĚROVÉ POMĚRY

MĚŘITKA 1:250/100

DEŠŤOVÁ KANALIZACE
D. STOKA C

SOUBĚH

HLOUBKA VÝKOPU

KÓTA VÝKOPU


HLOUBKA DNA POTRUBÍ

KÓTA DNA POTRUBÍ

KÓTA PŮVODNÍHO TERÉNU

SROVNÁVACÍ ROVINA

STANIČENÍ[km/m]
PROFIL [mm]-MATERIÁL-DÉLKA [m]
SKLON [promile]-DÉLKA [m]
ULOŽENÍ
KAPACITNÍ PRŮTOK [l/s]-RYCHLOST [m/s]

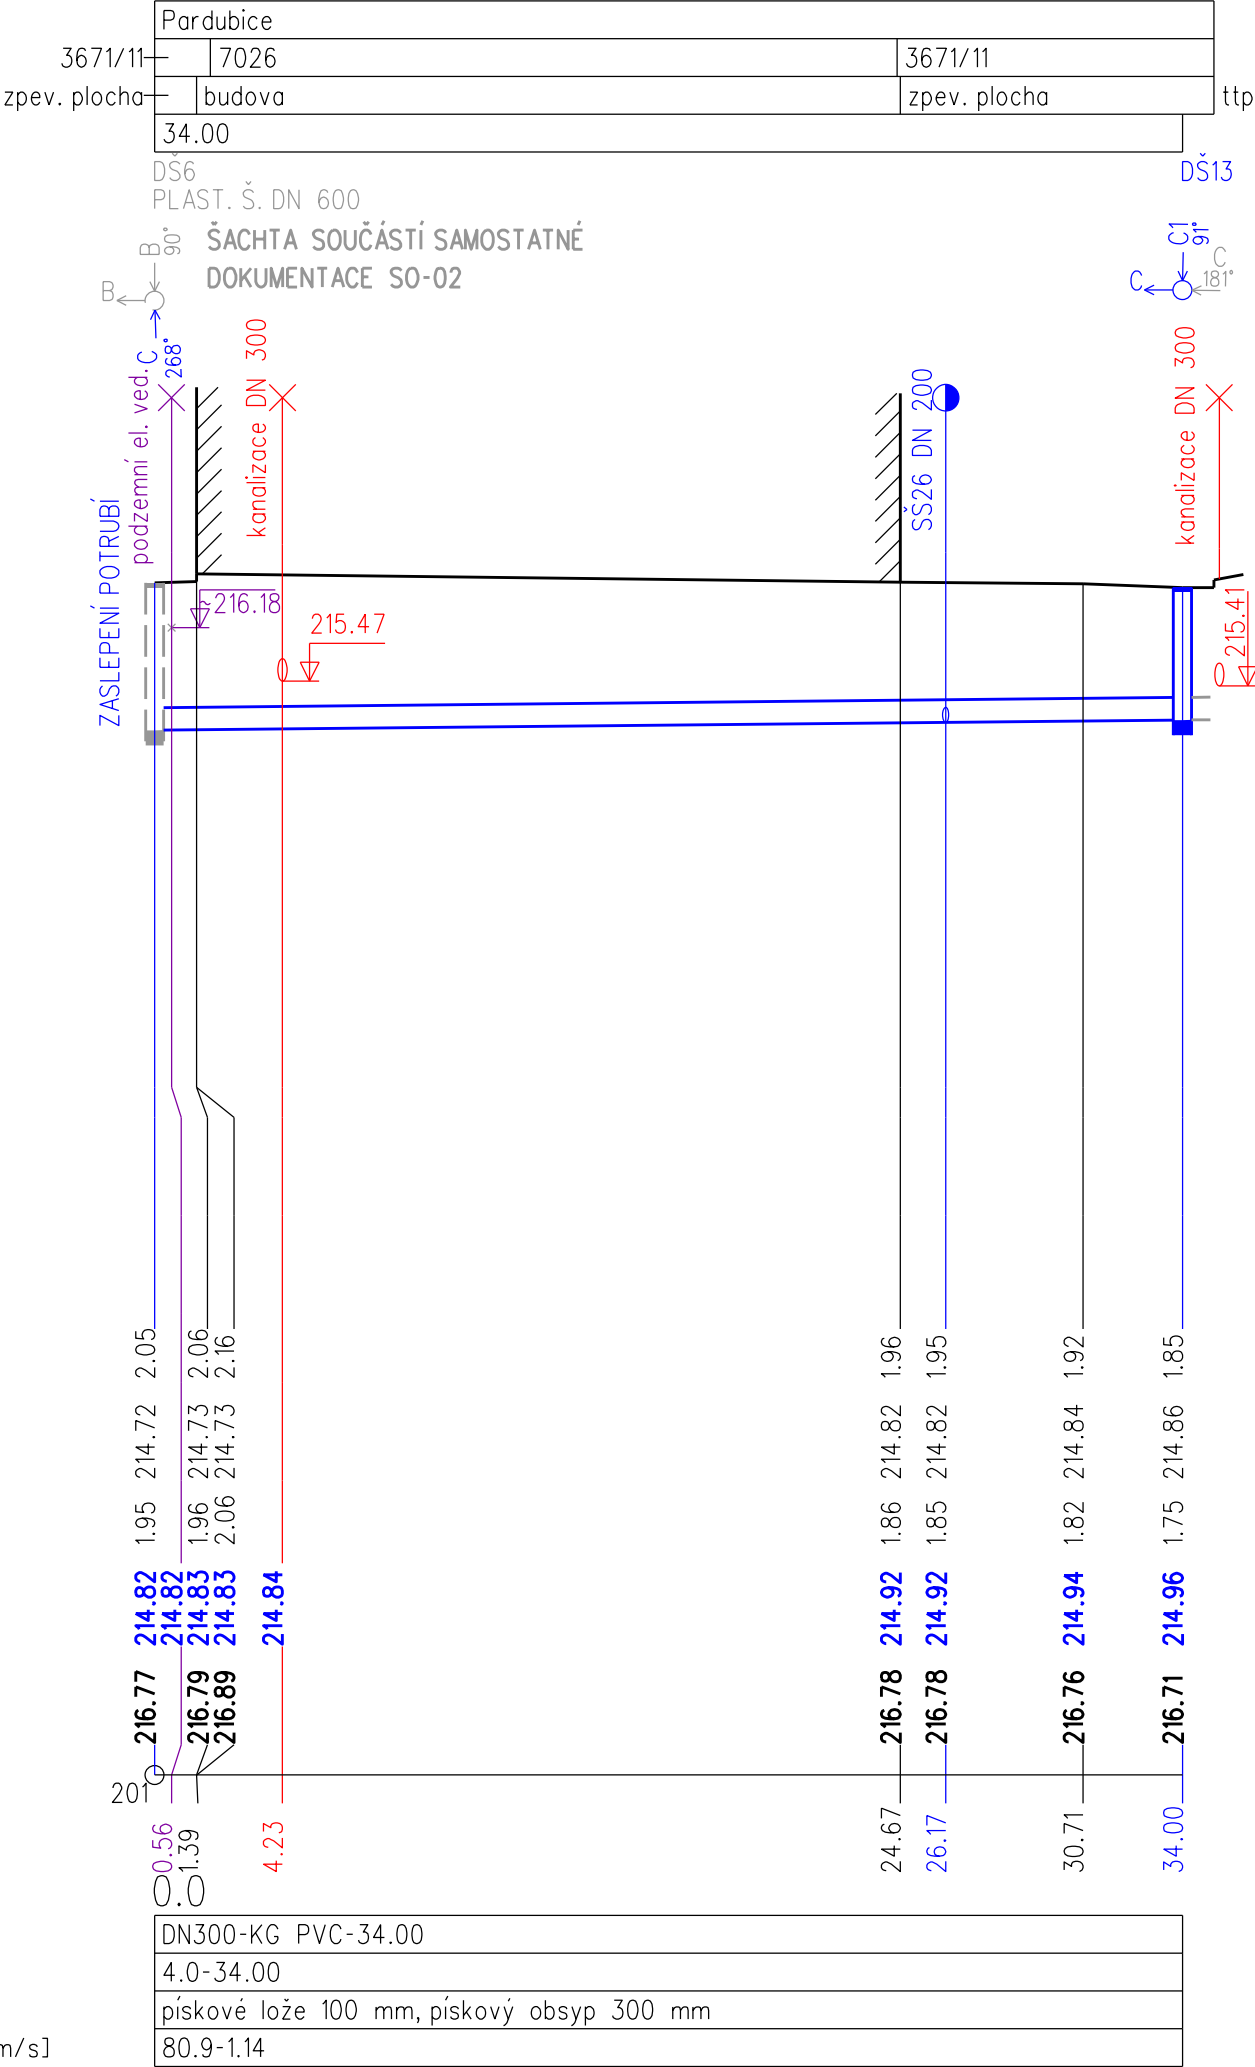

KATASTRY
PARCELNÍ ČÍSLA
DRUH POVRCHU
VZDÁLENOSTI ŠACHET/ SMĚR. LOMU
OZNAČENÍ ŠACHET

SMĚROVÉ POMĚRY

MĚŘITKA 1:250/100

DEŠŤOVÁ KANALIZACE
D. STOKA C1

HLOUBKA VÝKOPU

KÓTA VÝKOPU


HLOUBKA DNA POTRUBÍ

KÓTA DNA POTRUBÍ

KÓTA PŮVODNÍHO TERÉNU

SROVNÁVACÍ ROVINA

STANIČENÍ[km/m]
PROFIL [mm]-MATERIÁL-DÉLKA [m]
SKLON [promile]-DÉLKA [m]
ULOŽENÍ
KAPACITNÍ PRŮTOK [l/s]-RYCHLOST [m/s]

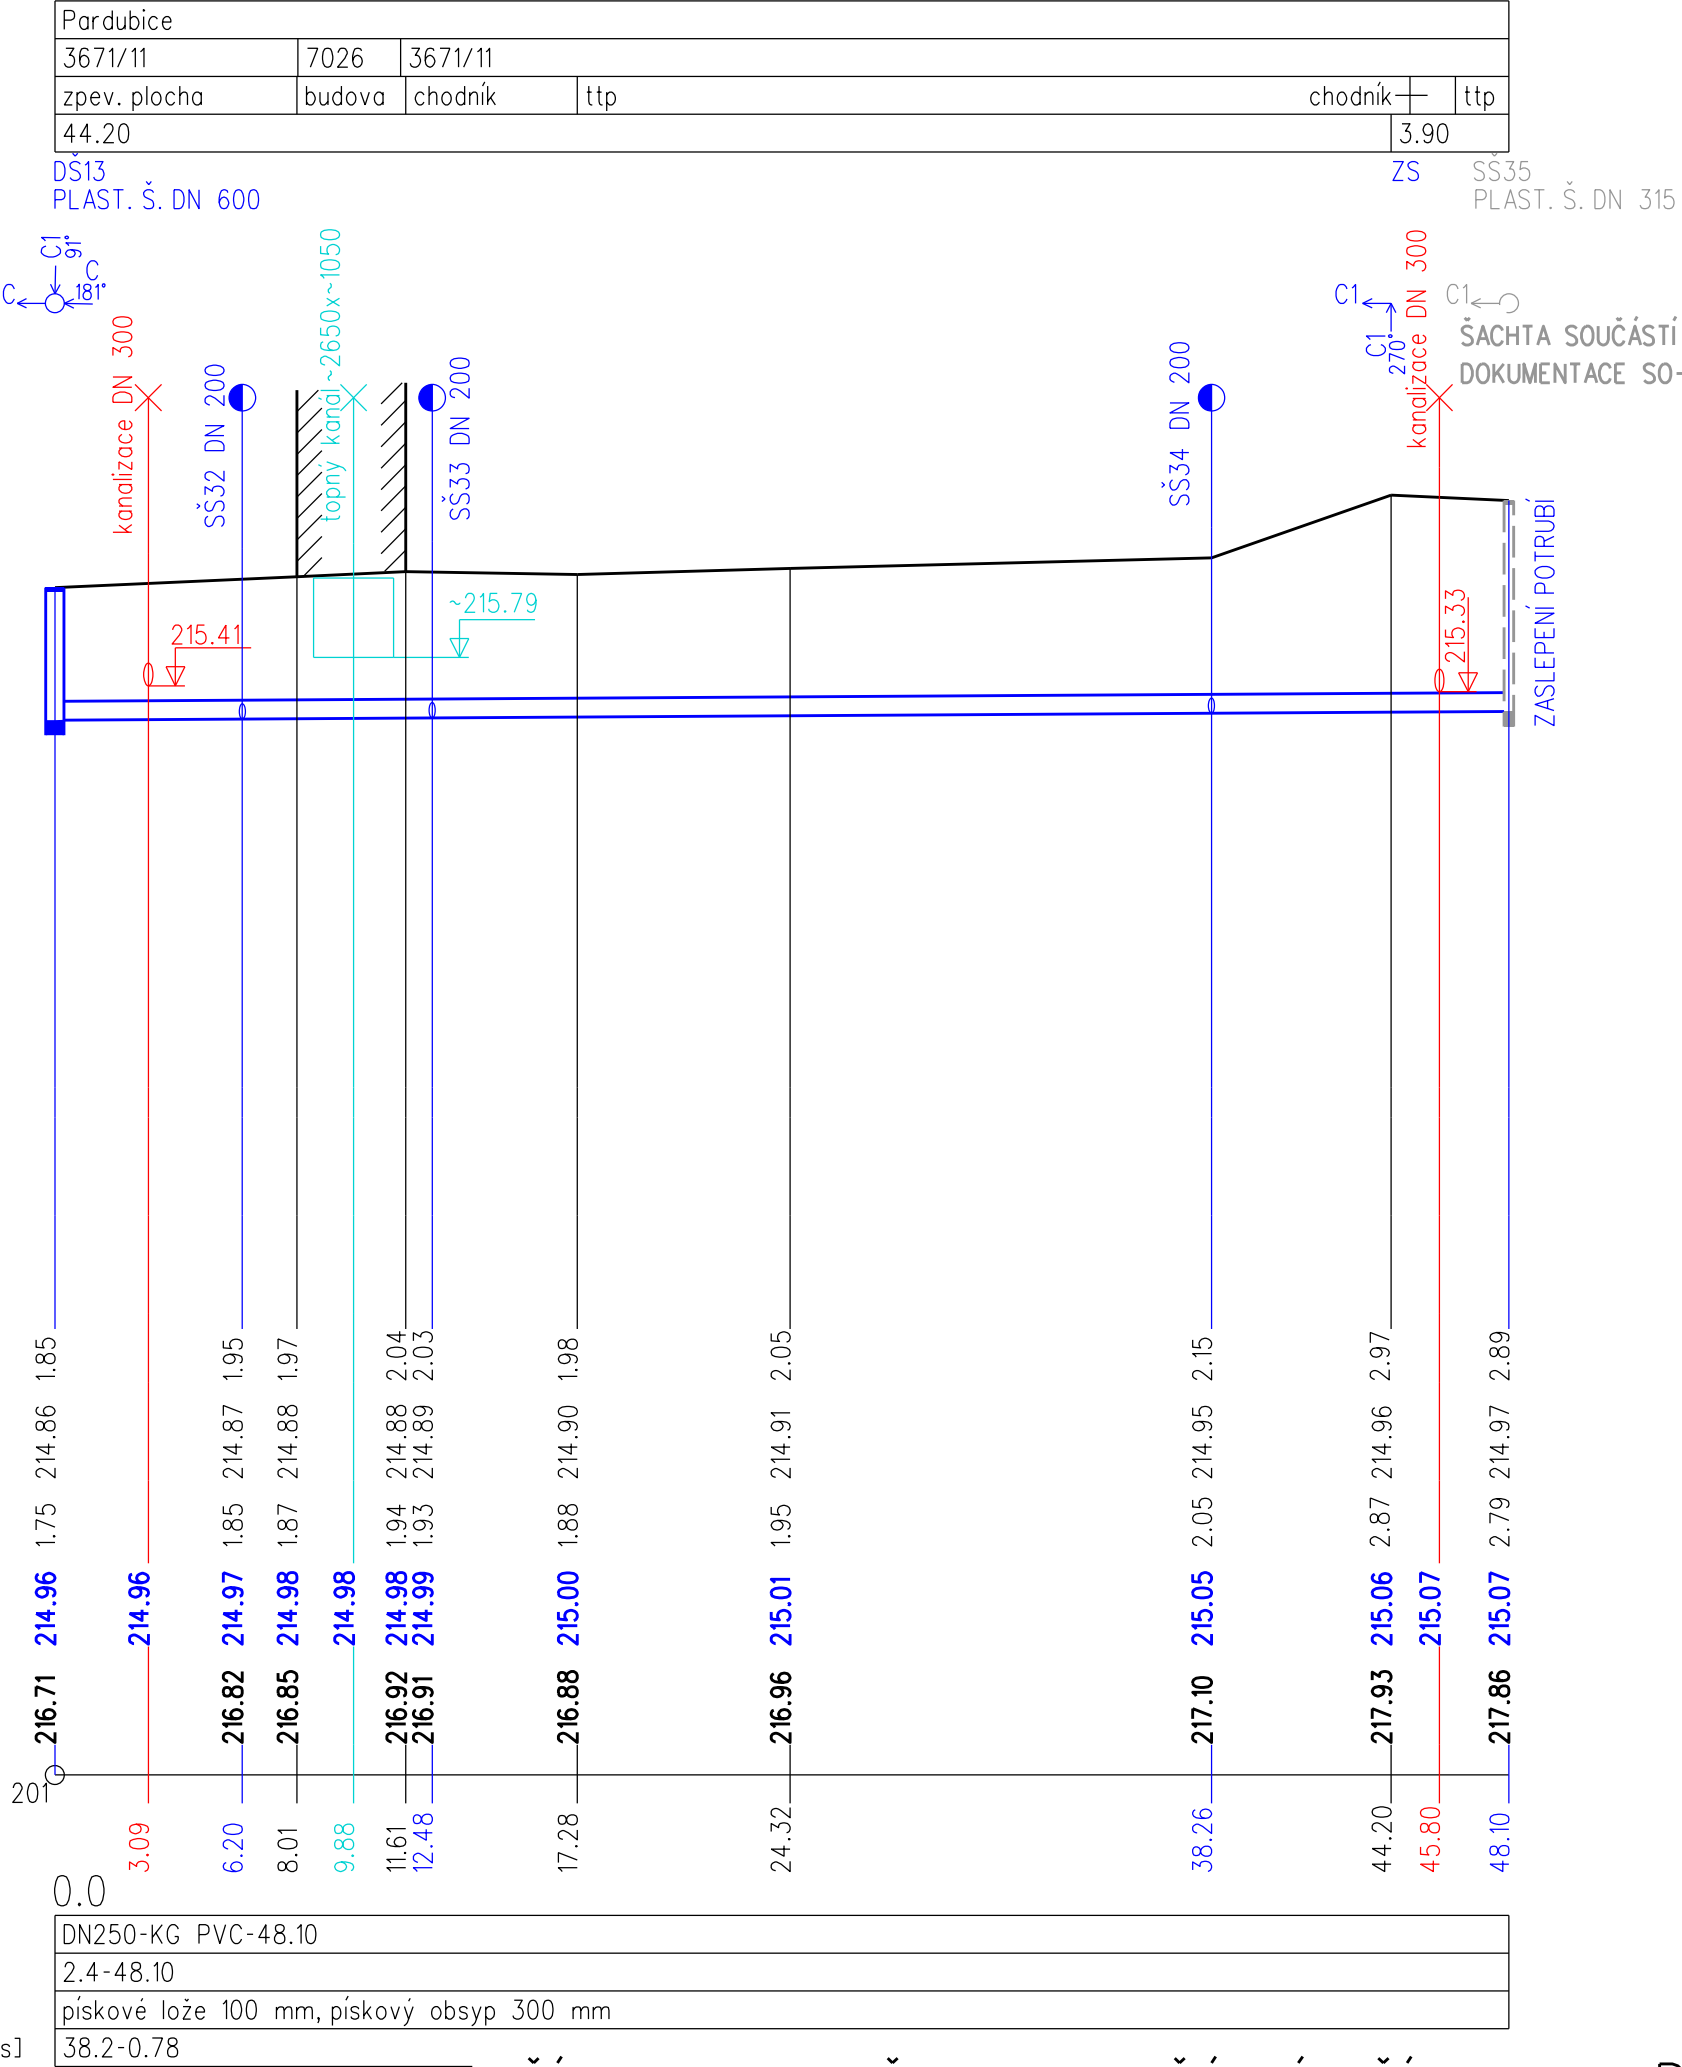

PŘÍPRAVA - NEPŘIPOJOVAT ŽÁDNÉ PŘÍTOKY!

D.2.2.