
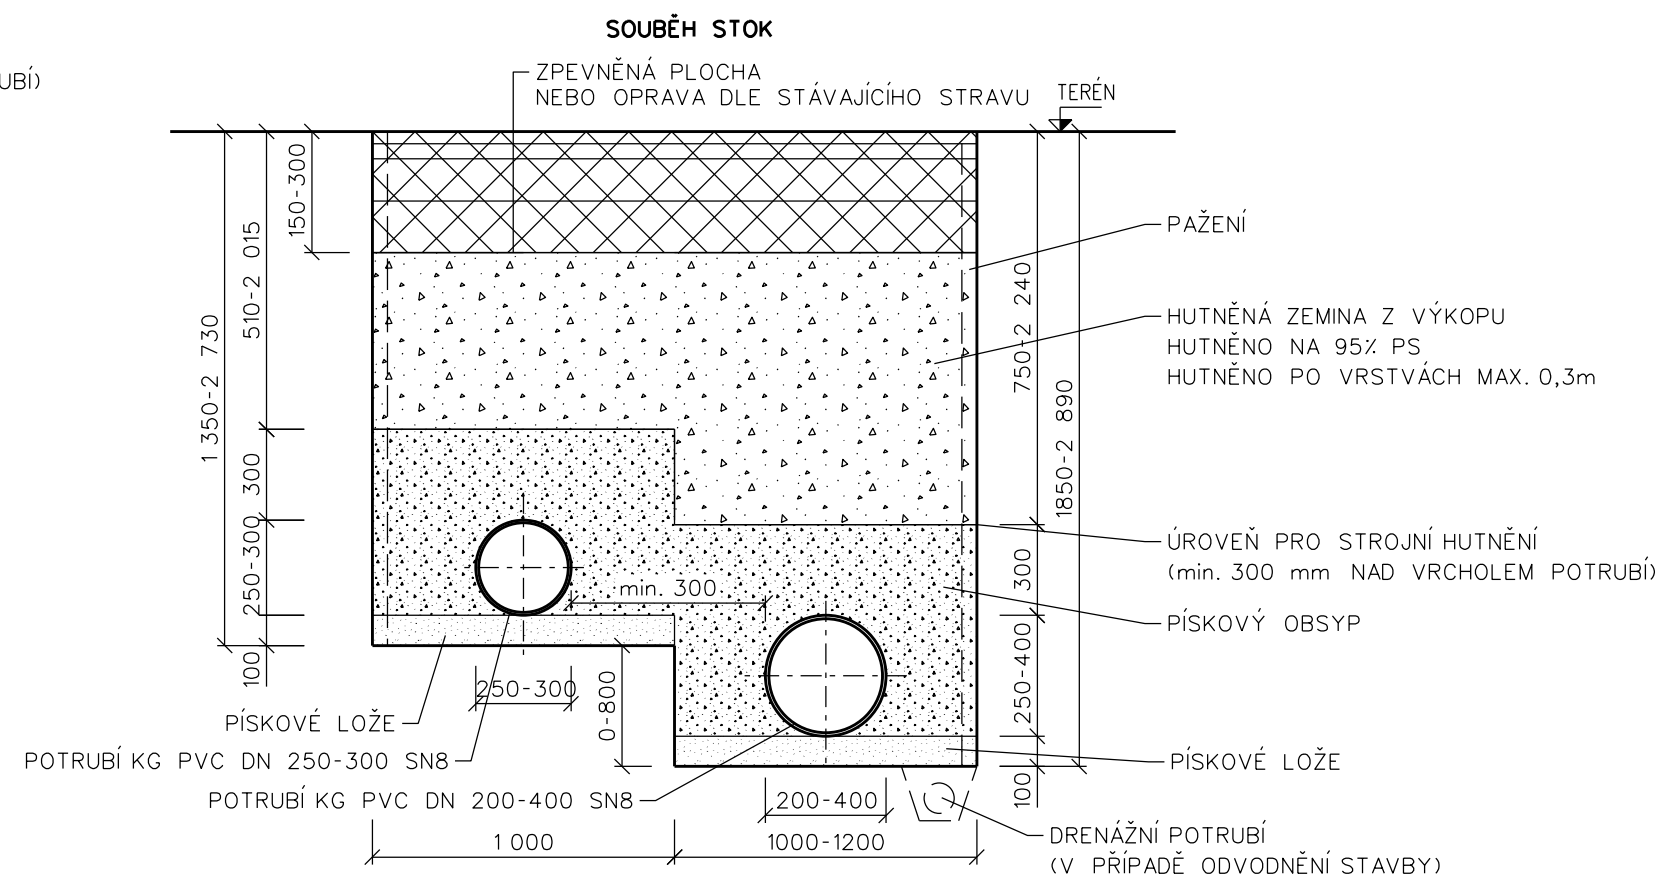
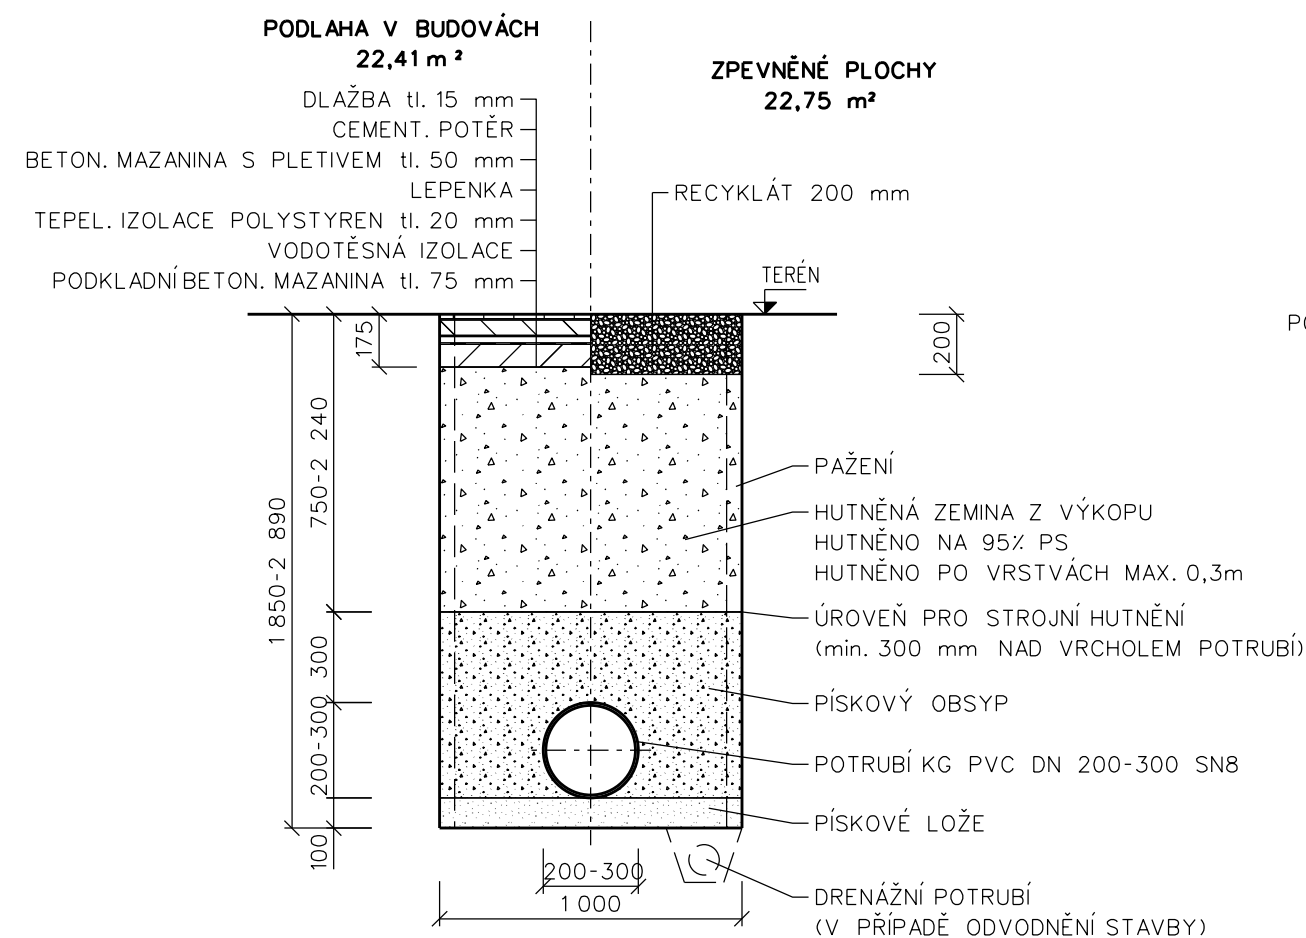


VZOROVÉ ŘEZY ULOŽENÍ POTRUBÍ - DEŠŤOVÁ KANALIZACE

MĚŘÍTKO 1:25

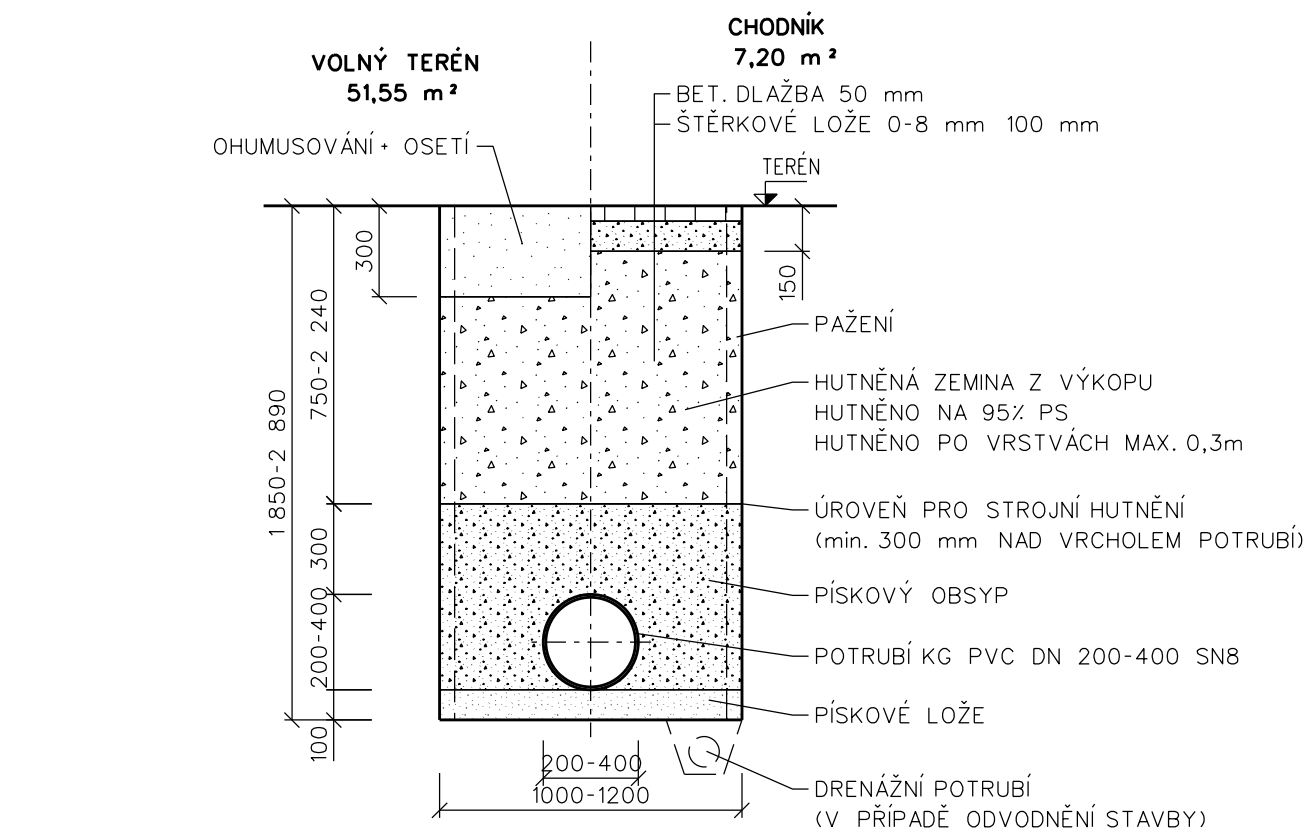

POZN.:
ZPEVNĚNÁ PLOCHA RECYKLÁTEM JE DOČASNÉHO CHARAKTERU
PO VÝSTAVBĚ CELÉ AKCE BUDOU PLOCHY UVEDENÝ DO FINÁLNÍHO KRYTU

PŘÍPRAVA - NEPŘIPOJOVAT ŽÁDNÉ PŘÍTOKY!