


Výkaz nových dřevěných prvků	
Typ	Délka
Pozednice 160x180	10716
Šikmá vaznice nároží 120x170	8446
Šikmá vaznice nároží 120x170	3800
Krokev 110x130	2729
Krokev 110x130	2729
Krokev 110x130	2729
Krokev 110x130	2729
Krokev 110x130	2729
Krokev 110x130	4802
Krokev 110x130	4802
Vazný trám nad sloupy 160x160	6820
Krokev 110x130	2716

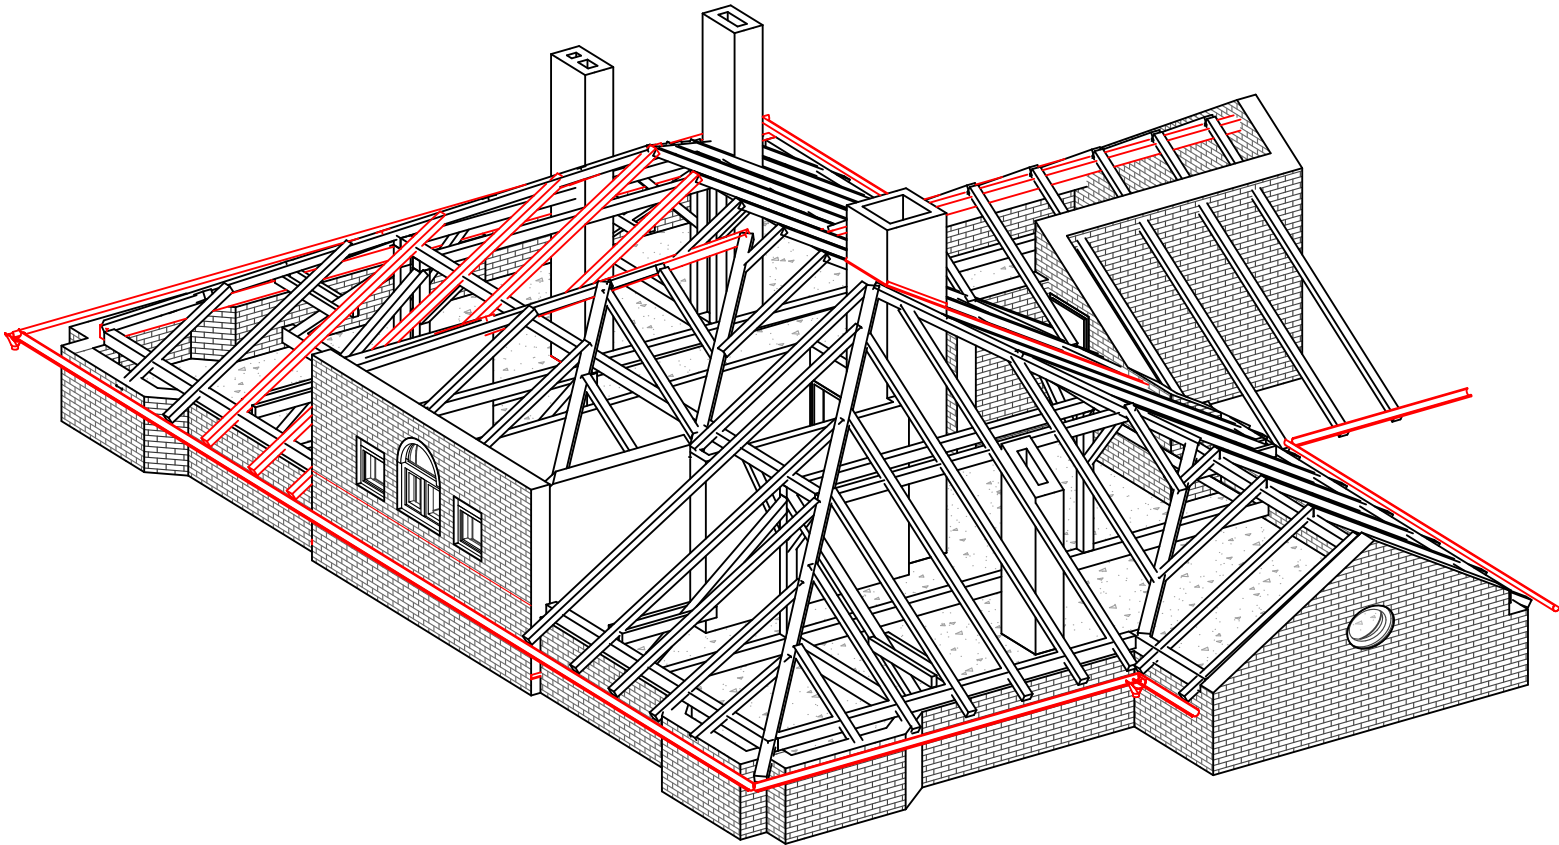


Poznámka:
Bude zbudován nový střešní plášť z plechové krytiny ve tvaru šablony. Barva bude směřována do červené/cihelné. Výsledná barva bude určena investor dle předloženého vzorníku.
Dojde k montáži nového bleskosvodu, oplechování, žlabů, svodů a kastlíků.


Budou osazeny nové dřevěné nosné prvky.
Budou osazena nová střešní okna.

LEGENDA

- stávající konstrukce
- nové konstrukce

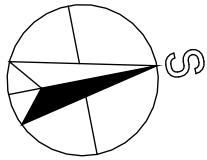

+/- 0,000 = 0,000 m n.m.

Vypracoval:		Hlavní inženýr projektu:		<div> PROJEKČNÍ A INŽENÝRSKÁ SPOLEČNOST</div> <div>Sinc s.r.o. IČ: 288 14 878 +420 775 124 685 www.sinc.cz</div>
Dan Zvára, DiS.		Ing. Jaroslav Dvo řák		
Místo stavby: Svitavy, p. č. st.994, k.ú. Svitavy-předměstí				
Investor: Pardubický kraj, Komenského nám ěstí 125, 53002 Pardubice				
Akce:		Formát: 4 A4		Paré:
DNR Svitavy - rekonstrukce střechy objektu vila		Datum: 06/2025		
		Stupeň: DPS		
		Zakáz. č.: 250401		
Objekt: OBJEKT		Měřítko: Jak je ukázáno		
Výkres				Č.v.
Půdorys krovu-nový stav				D.1.1.2.1.3