



VÝŘEZ Č.1  
KATASTRÁLNÍ SITUAČNÍ VÝKRES U MVE  
M 1: 200



VÝŘEZ Č.2  
KATASTRÁLNÍ SITUAČNÍ VÝKRES - VTOK DO NÁHONU  
M 1: 200

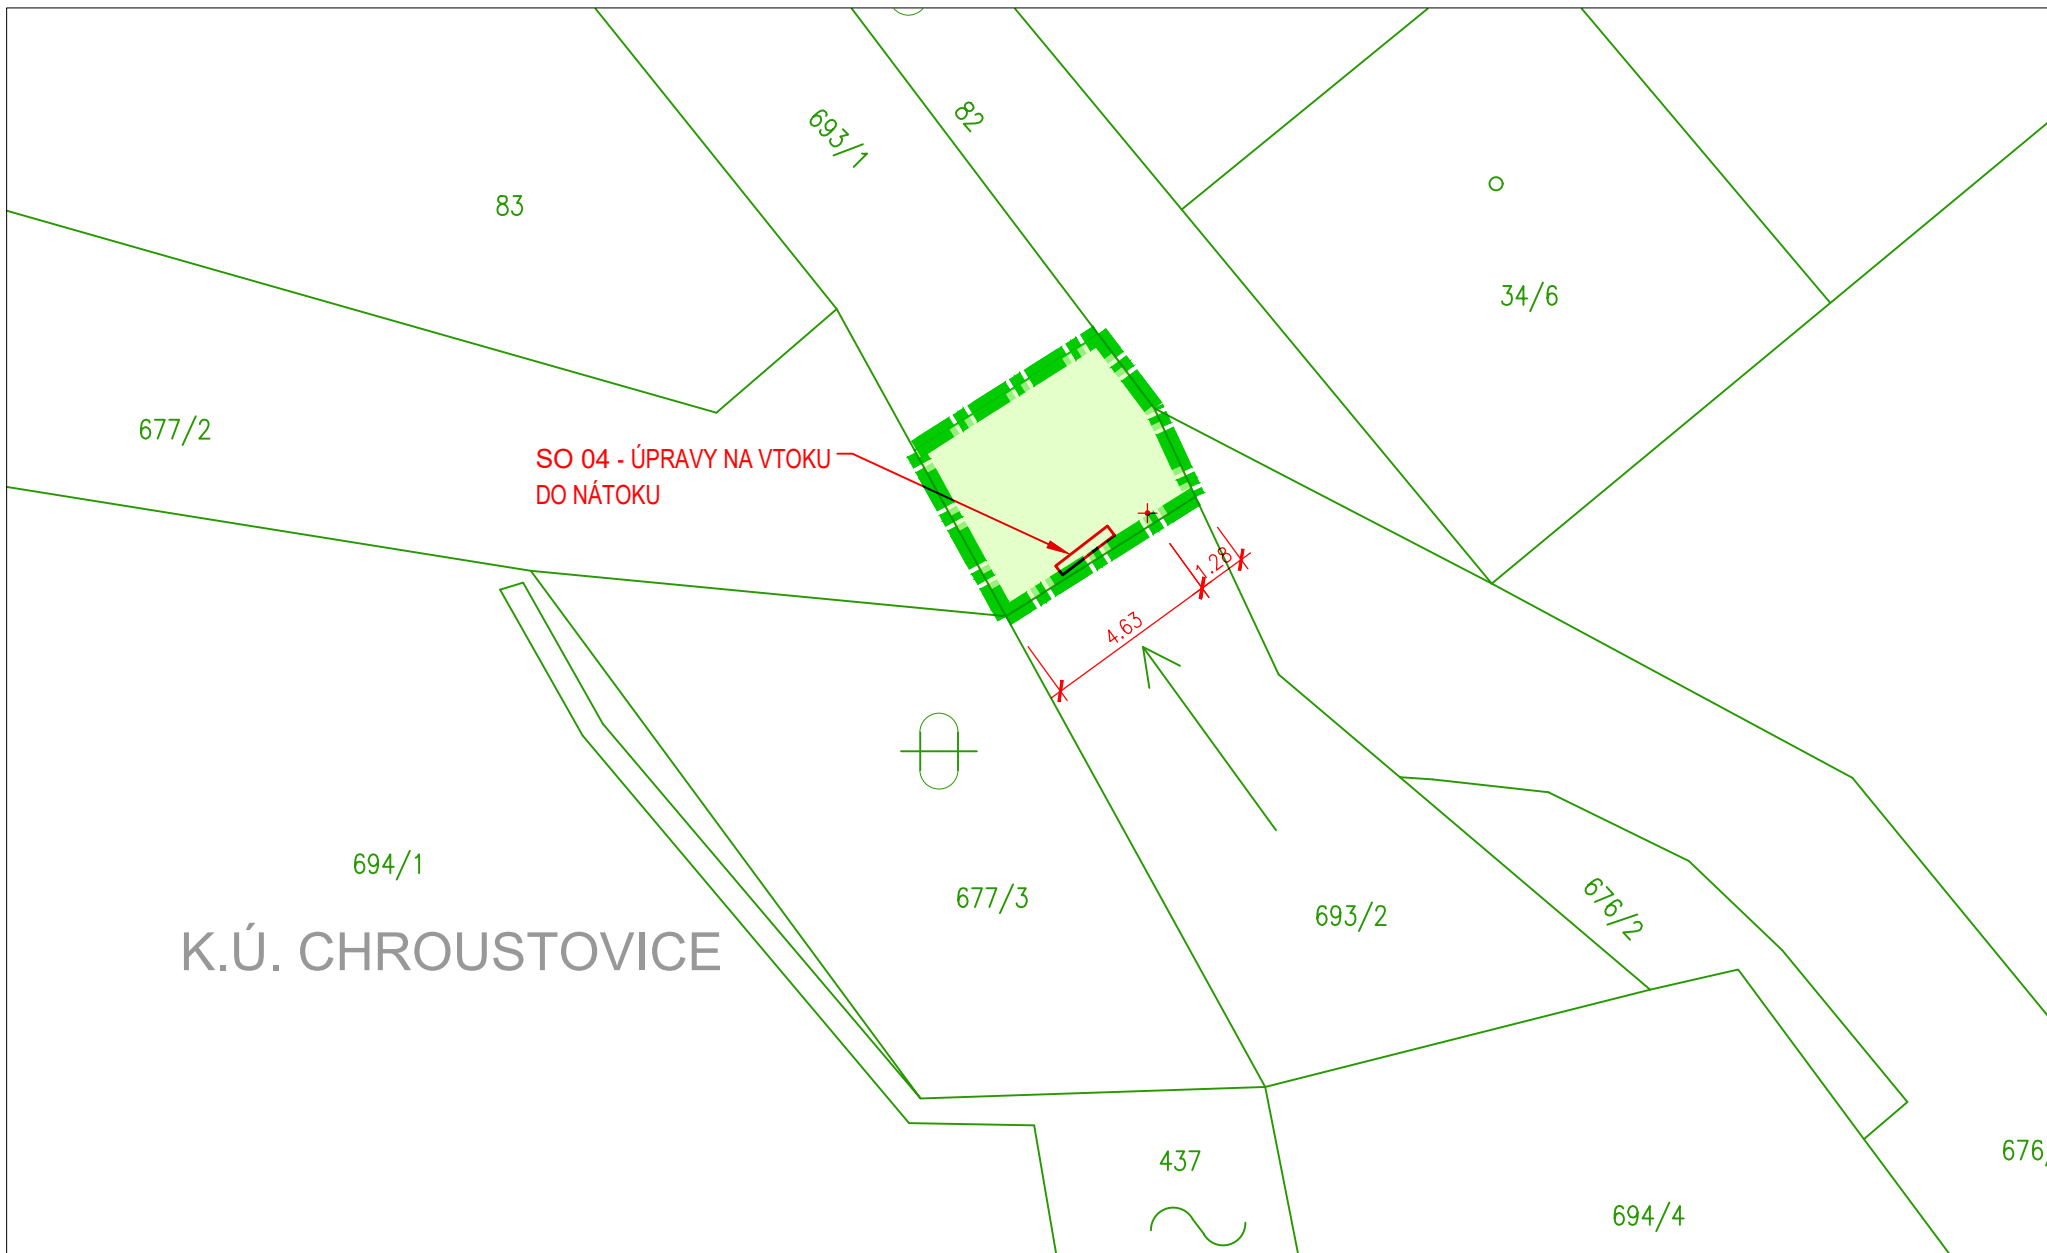

PŘEHLEDNÁ SITUACE  
M 1: 1 000

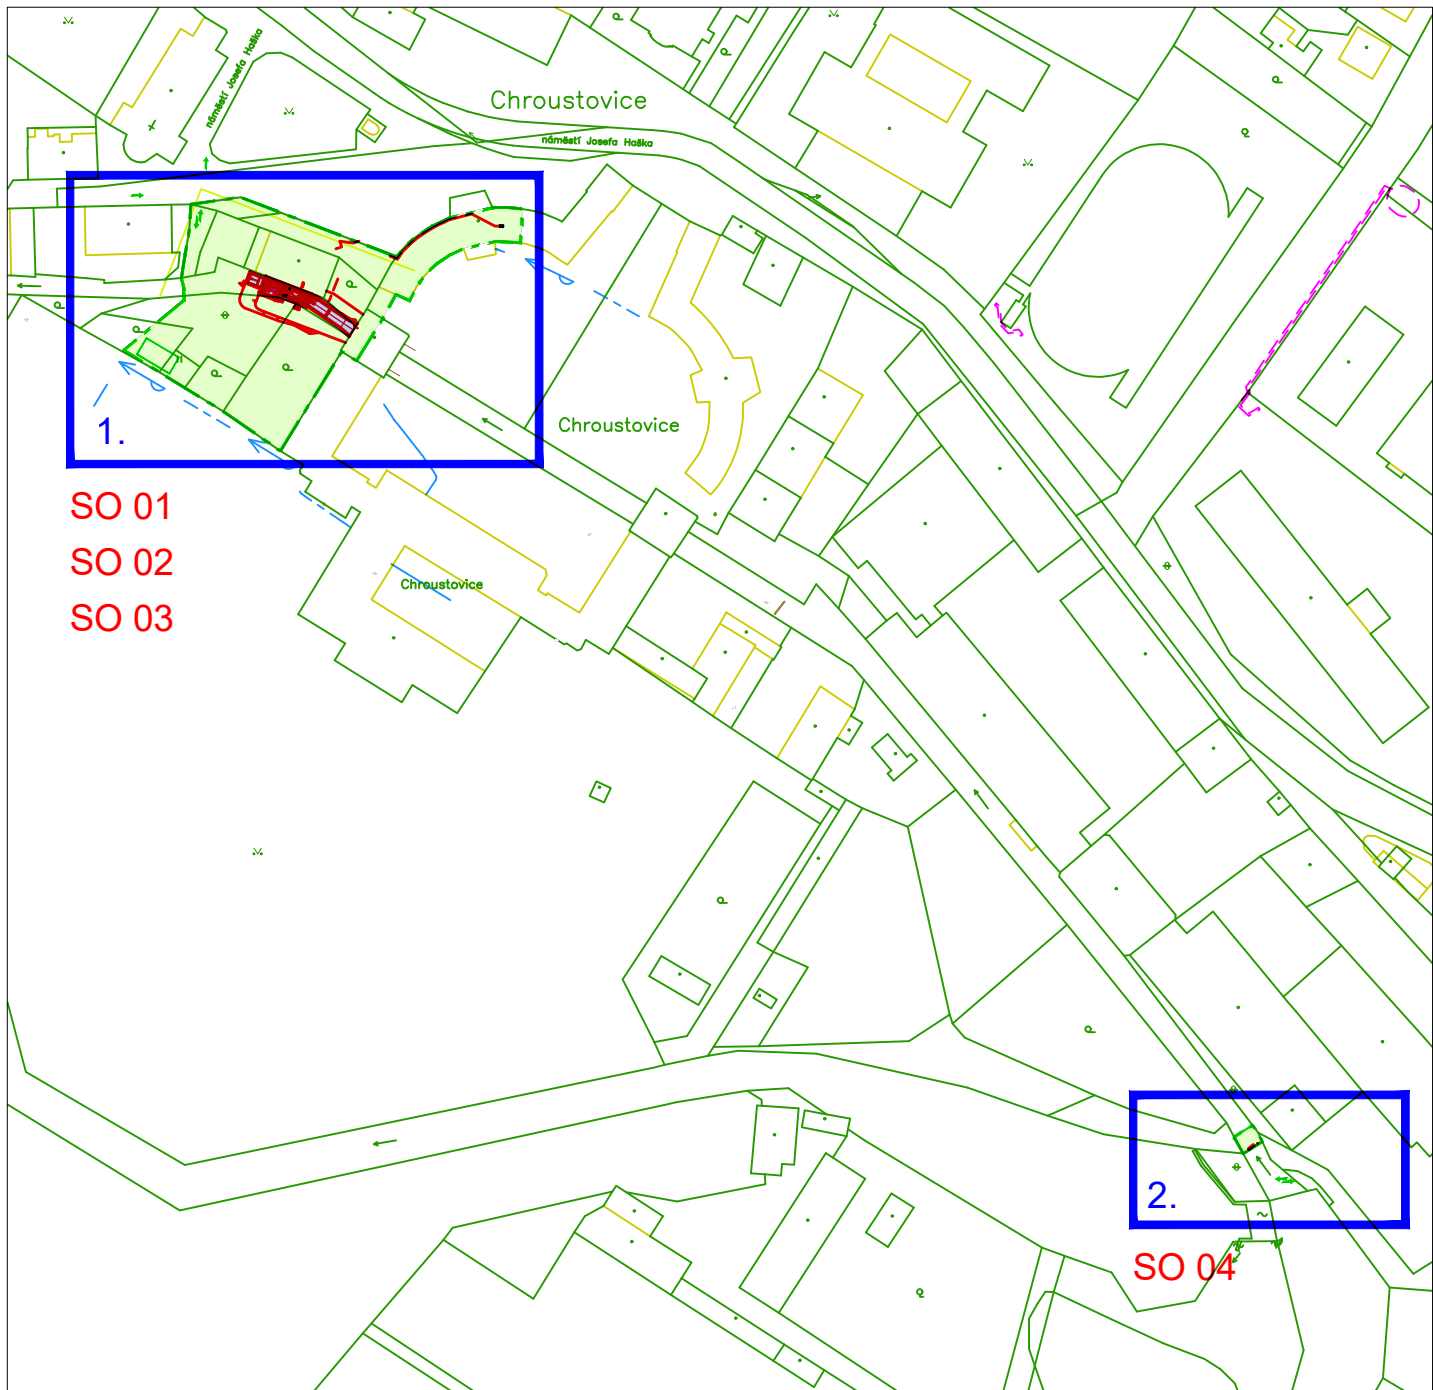

STAVEBNÍ OBJEKTY :

- SO 01 PŘÍVODNÍ KANÁL
- SO 02 MVE
- SO 03 VYVEDENÍ VÝKONU NN
- SO 04 ÚPRAVY NA VTOKU DO NÁHONU

PROVOZNÍ SOUBORY

- PS 01 TECHNOLOGICKÁ ČÁST STROJNÍ
- PS 02 TECHNOLOGICKÁ ČÁST ELEKTRO

LEGENDA

- NAVRHOVANÉ KONSTRUKCE
- HRANICE DOČASNÉHO ZÁBORU PRO STAVBU
- TRVALÝ ZÁBOR
- DOČASNÝ ZÁBOR

- HRANICE PARCEL
- VNITŘNÍ KRESBA PARCEL
- VĚCNÁ BŘEMENA
- HRANICE KATASTRU

