PŘÍČNÝ ŘEZ 7 - 7
M 1:50

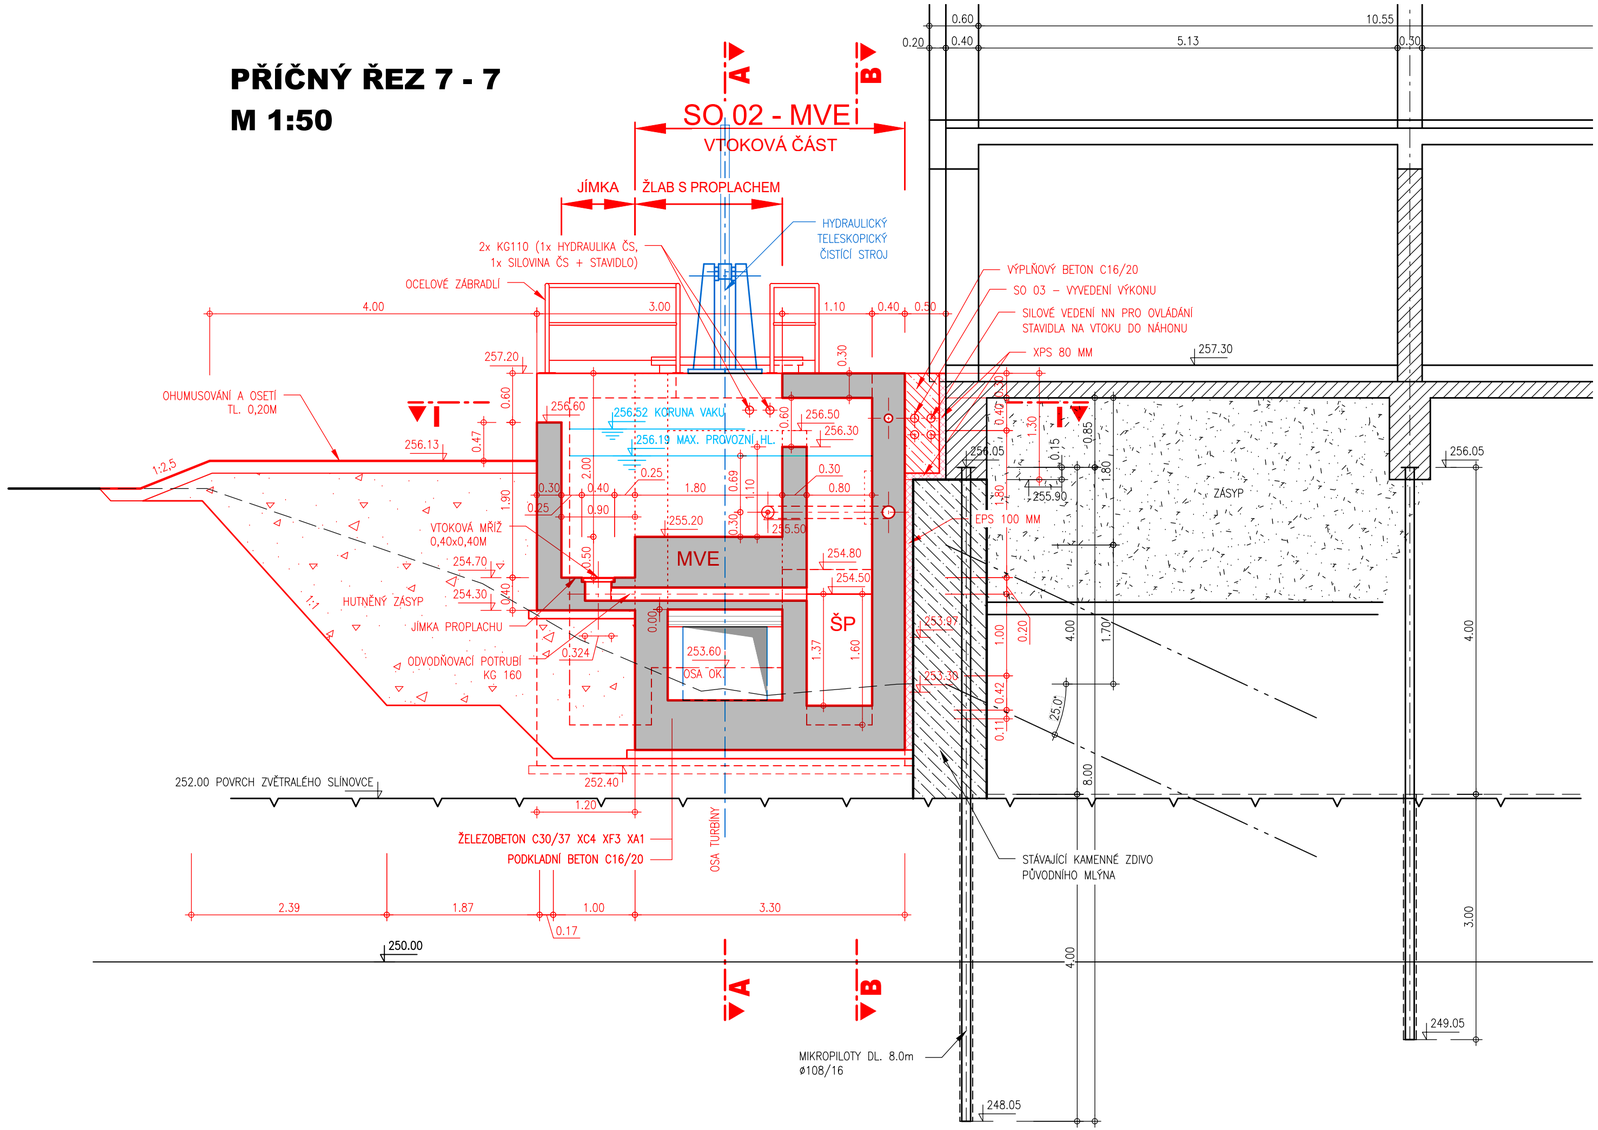

STAVEBNÍ OBJEKTY :

SO 01 PŘÍVODNÍ KANÁL
SO 02 MVE
SO 03 VYVEDENÍ VÝKONU NN
SO 04 ÚPRAVY NA VTOKU DO NÁHONU

PROVOZNÍ SOUBORY

PS 01 TECHNOLOGICKÁ ČÁST STROJNÍ
PS 02 TECHNOLOGICKÁ ČÁST ELEKTRO

LEGENDA :

- STÁVAJÍCÍ KONSTRUKCE
- STAVEBNÍ ČÁST
- TECHNOLOGICKÁ ČÁST
- DOČASNÉ KONSTRUKCE

AQUATIS

AQUATIS a.s.
Botanická 834/56, 602 00 Brno
Tel: +420 541 554 111
Fax: +420 541 211 205
E-mail: info@aquatis.cz
http://www.aquatis.cz

Zodpovědný projektant: ING. OLDŘICH NEUMAYER, CSC.	Hlavní inženýr projektu: ING. OLDŘICH NEUMAYER, CSC.	Vedoucí střediska: ING. OLDŘICH NEUMAYER, CSC.
Vypracoval: ING. HANA KABELKOVÁ	Kontroloval: ING. TOMÁŠ ROTH	Zakázkové číslo: 250111.32.A01
Datum: LISTOPAD, 2025	Stupeň dokumentace: DPoSVD	Název souboru: D.1.1.2_MVE_Pudorys_a_Rezy.dwg

Akce
REKONSTRUKCE MVE CHROUSTOVICE

D. DOKUMENTACE OBJEKTŮ
D.1.1 STAVEBNÍ ČÁST

Příloha
PŘÍČNÝ ŘEZ 7-7

Měřítko	Číslo přílohy
1 : 50	D.1.1.2.2.9

Objednatel
Odborné učiliště Chroustovice, Zámek 1

VÝŠKOVÝ SYSTÉM : BALT p.v.
KÓTOVÁNO V : m

Ing. Oldřich Neumayer CSc.

Podepsal Ing. Oldřich Neumayer CSc.
DN: cn=Ing. Oldřich Neumayer CSc., c=CZ, o=Česká komora autorizovaných inženýrů a techniků činných ve výstavbě, ou=1000055, email=oldrich.neumayer@aquatis.cz
Datum: 2026.01.27 16:31:05 +01'00'