
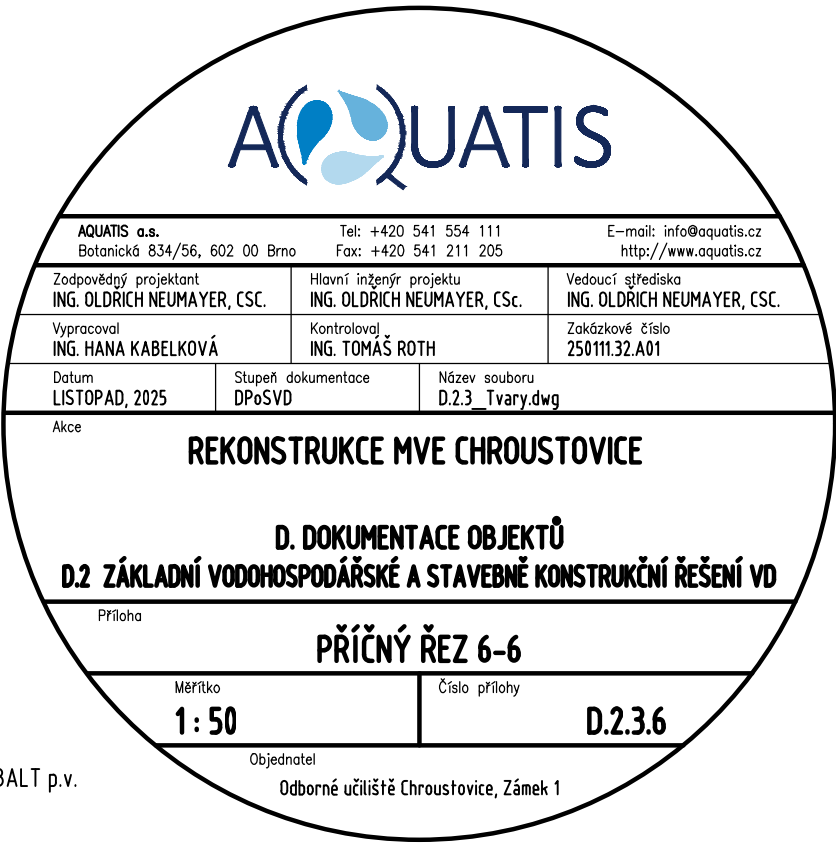


PŘÍČNÝ ŘEZ 6 - 6
M 1:50

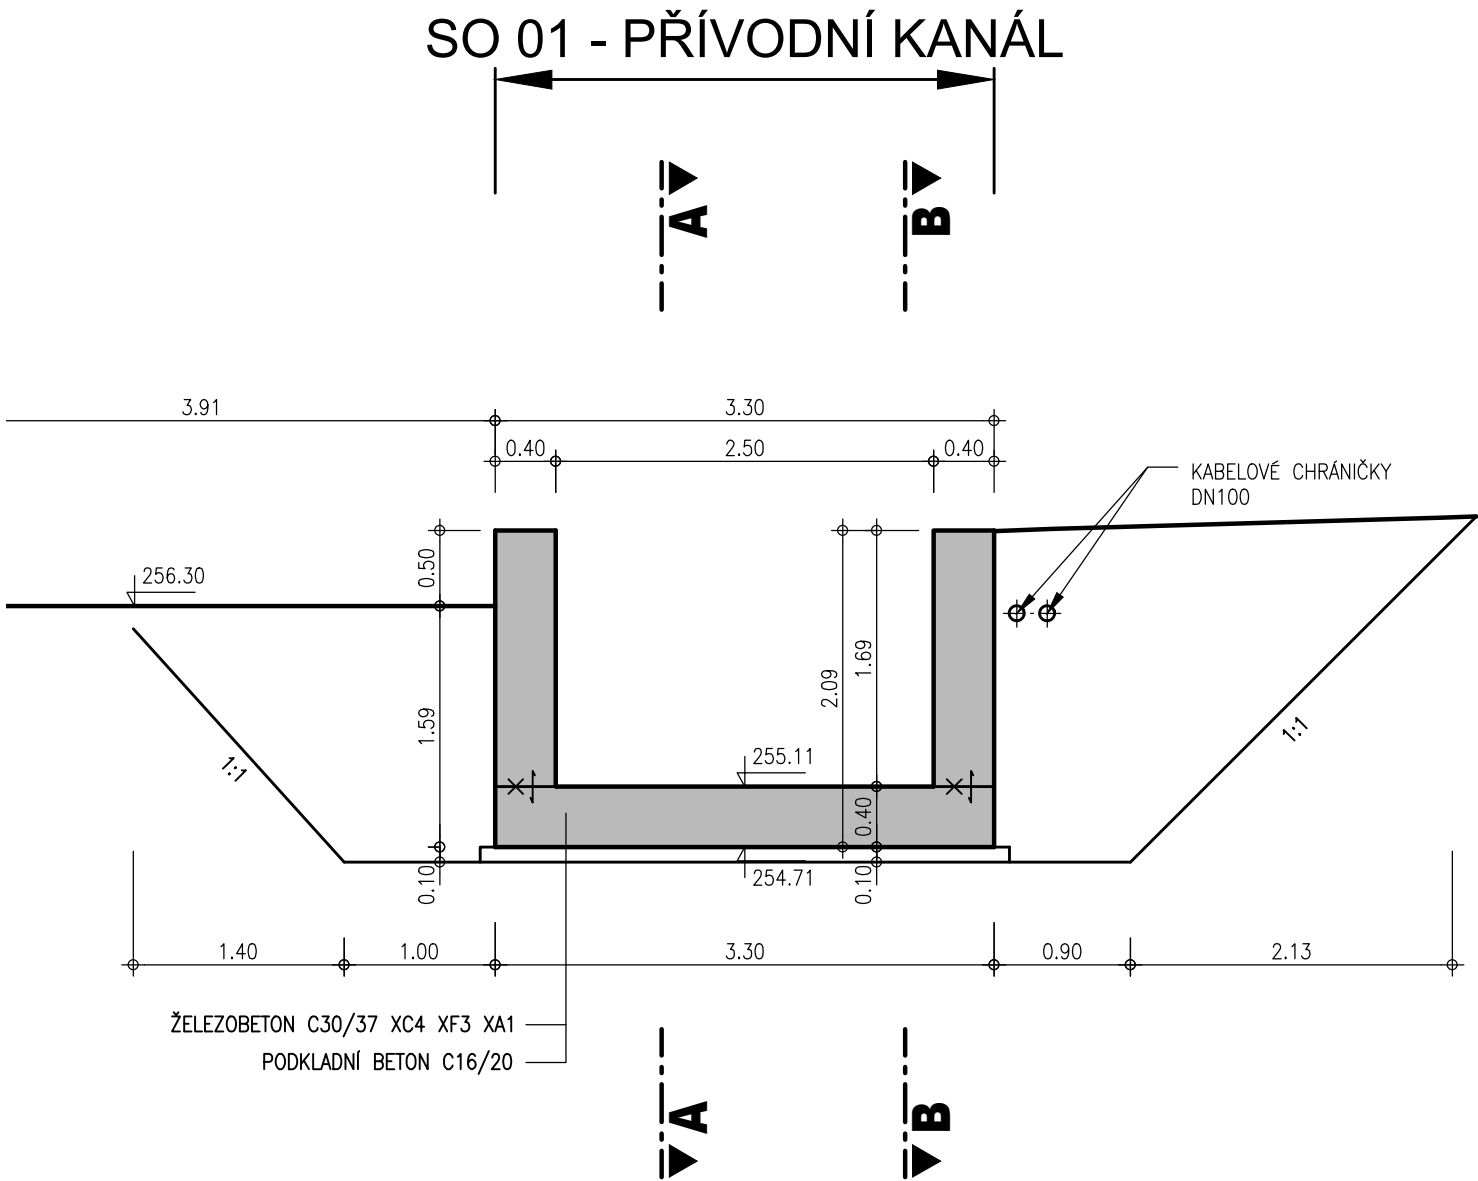

VÝŠKOVÝ SYSTÉM : BALT p.v.
KÓTOVÁNO V : m