PŮDORYS II - II
M 1 : 50

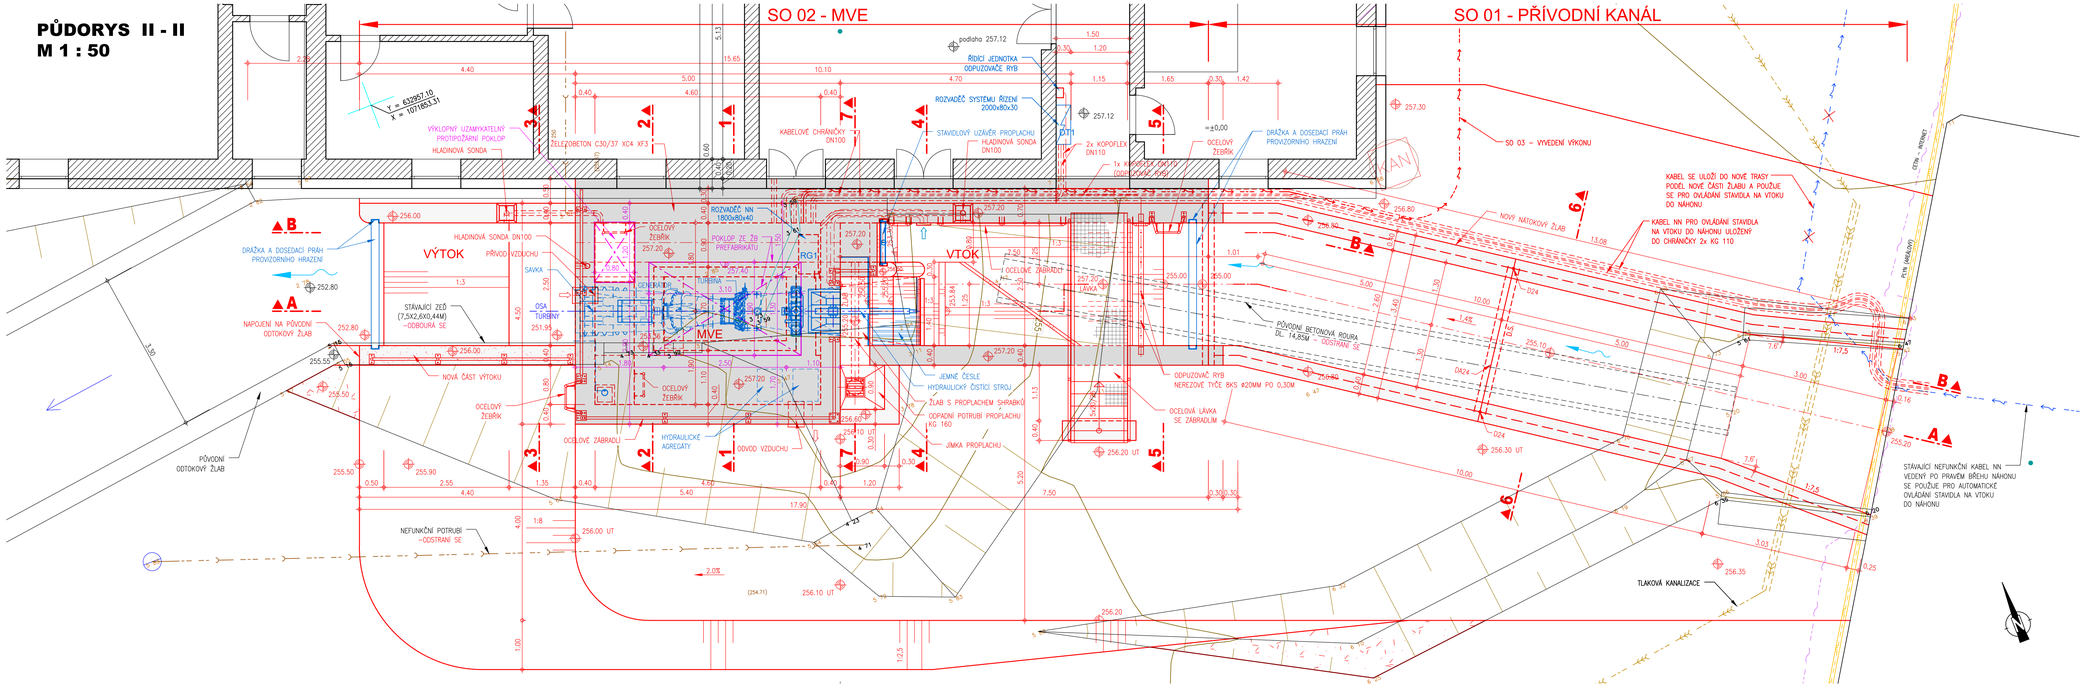

STAVEBNÍ OBJEKTY :

SO 01 PŘÍVODNÍ KANÁL
SO 02 MVE
SO 03 VYVEDENÍ VÝKONU NN
SO 04 ÚPRAVY NA VTOKU DO NÁHONU

PROVOZNÍ SOUBORY

PS 01 TECHNOLOGICKÁ ČÁST STROJNÍ
PS 02 TECHNOLOGICKÁ ČÁST ELEKTRO

LEGENDA :

- STÁVAJÍCÍ KONSTRUKCE
- STAVEBNÍ ČÁST
- TECHNOLOGICKÁ ČÁST
- DOČASNÉ KONSTRUKCE

AQUATIS

AQUATIS a.s.
Botanická 834/56, 602 00 Brno
Tel: +420 541 354 111
Fax: +420 541 211 295
E-mail: info@aquatis.cz
http://www.aquatis.cz

Odpovědný projektant: ING. OLDŘICH NEUMAYER, CSC.
Hlavní inženýr projektu: ING. OLDŘICH NEUMAYER, CSC.
Vedoucí týmu: ING. OLDŘICH NEUMAYER, CSC.
Vypracoval: ING. HANA KABELKOVÁ
Kontroloval: ING. TOMÁŠ ROTH
Zakázkové číslo: 250113.52.A01
Datum: LISTOPAD, 2025
Stupeň dokumentace: DPS/SVD
Název souboru: D.1.1.2_MVE_Pudorys_a_Rezy.dwg

Akce
REKONSTRUKCE MVE CHROUSTOVICE

D. DOKUMENTACE OBJEKTŮ
D.1.1 STAVEBNÍ ČÁST

Příloha
PŮDORYS II-II

Měřítko	Číslo přílohy
1 : 50	D.1.1.2.12.

Objednatel: Odborné učiliště Chroustovice, Zámek 1

VÝŠKOVÝ SYSTÉM : BALT p.v.
KÓTOVÁNO V : m

Ing. Oldřich Neumayer CSc.

Projektant Ing. Oldřich Neumayer CSc.
ČKAIT, autorizace komise autorizovaných inženýrů a techniků pro stavebnictví
Datum: 2025.12.17 16:20:48 +01'00'