# PŘÍČNÝ ŘEZ 1 - 1
## M 1:50

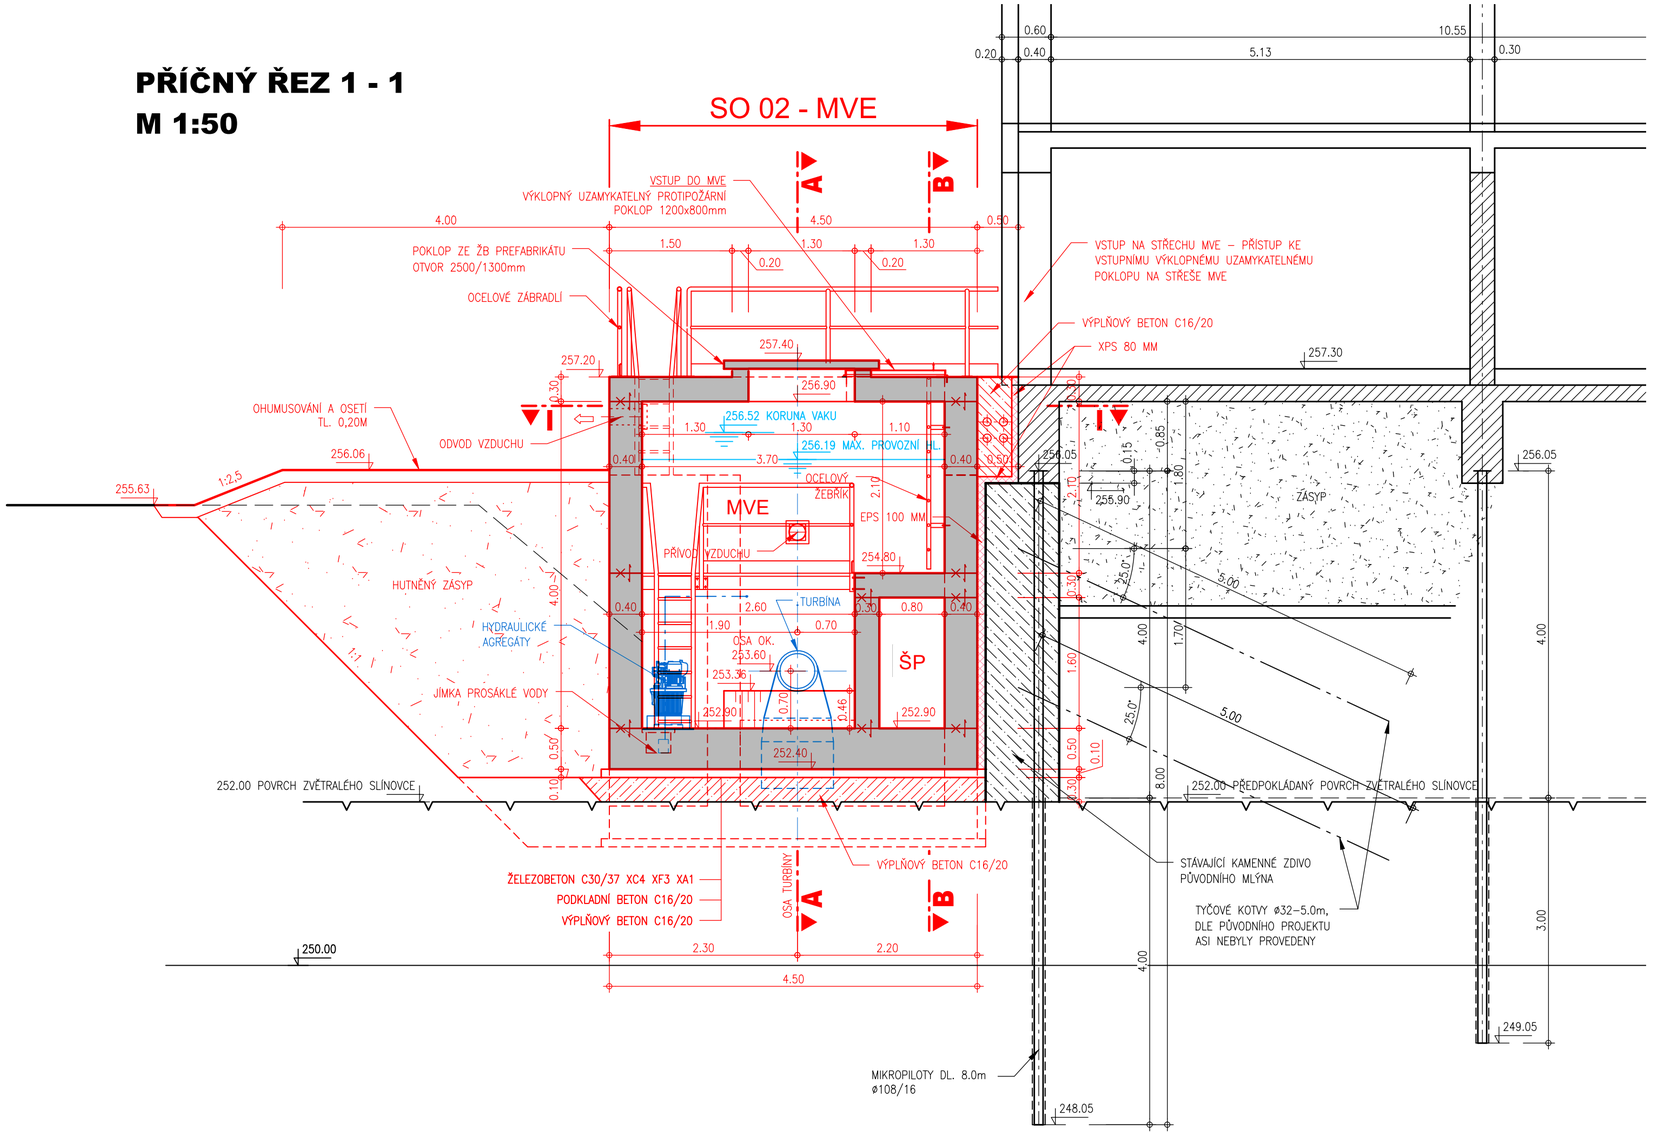


## STAVEBNÍ OBJEKTY :

SO 01 PŘÍVODNÍ KANÁL
SO 02 MVE
SO 03 VYVEDENÍ VÝKONU NN
SO 04 ÚPRAVY NA VTOKU DO NÁHONU

## PROVOZNÍ SOUBORY

PS 01 TECHNOLOGICKÁ ČÁST STROJNÍ
PS 02 TECHNOLOGICKÁ ČÁST ELEKTRO

## LEGENDA :

- STÁVAJÍCÍ KONSTRUKCE
- STAVEBNÍ ČÁST
- TECHNOLOGICKÁ ČÁST
- DOČASNÉ KONSTRUKCE

VÝŠKOVÝ SYSTÉM : BALT p.v.
KÓTOVÁNO V : m

AQUATIS


AQUATIS a.s.
Botanická 834/56, 602 00 Brno
Tel: +420 541 554 111
Fax: +420 541 211 205
E-mail: info@aquatis.cz
http://www.aquatis.cz


| Zodpovědný projektant | Hlavní inženýr projektu | Vedoucí střediska |
|---|---|---|
| ING. OLDŘICH NEUMAYER, CSC. | ING. OLDŘICH NEUMAYER, CSC. | ING. OLDŘICH NEUMAYER, CSC. |
| Vypracoval | Kontroloval | Zakázkové číslo |
| ING. HANA KABELKOVÁ | ING. TOMÁŠ ROTH | 250111.32.A01 |
| Datum | Stupeň dokumentace | Název souboru |
| LISTOPAD, 2025 | DPoSVD | D.1.1.2_MVE_Pudorys_a_Rezy.dwg |

Akce

**REKONSTRUKCE MVE CHROUSTOVICE**

**D. DOKUMENTACE OBJEKTŮ**
**D.1.1 STAVEBNÍ ČÁST**

Příloha

**PŘÍČNÝ ŘEZ MVE 1-1**

| Měřítko | Číslo přílohy |
|---|---|
| 1 : 50 | D.1.1.2.2.3 |

Objednatel
Odborné učiliště Chroustovice, Zámek 1

Ing. Oldřich Neumayer CSc.

Podepsal Ing. Oldřich Neumayer CSc.
DN: givenName=Oldřich Neumayer CSc., c=CZ, o=Česká komora autorizovaných inženýrů a techniků činných ve výstavbě, ou=1000055, email=oldrich.neumayer@aquatis.cz
Datum: 2026.01.27 16:29:46 +01'00'