PODÉLNÝ ŘEZ A - A
M 1:50

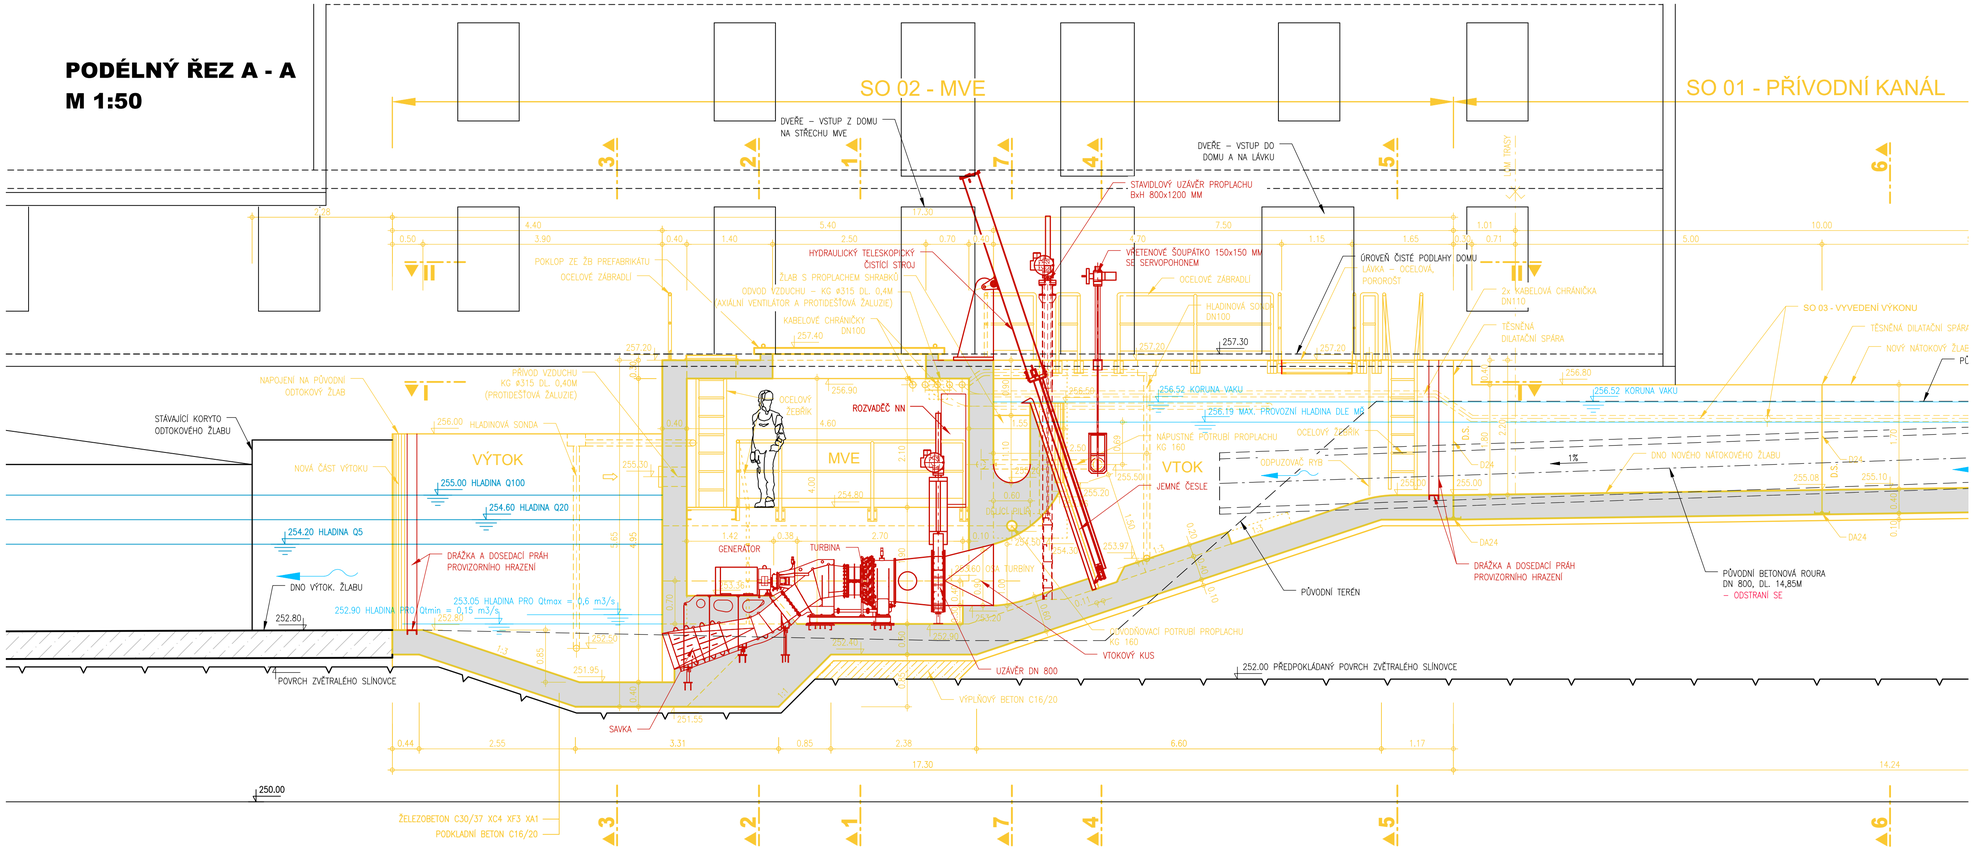

STAVEBNÍ OBJEKTY :

SO 01 PŘÍVODNÍ KANÁL
SO 02 MVE
SO 03 VYVEDENÍ VÝKONU NN
SO 04 ÚPRAVY NA VTOKU DO NÁHONU

PROVOZNÍ SOUBORY

PS 01 TECHNOLOGICKÁ ČÁST STROJNÍ
PS 02 TECHNOLOGICKÁ ČÁST ELEKTRO

LEGENDA :

- STÁVAJÍCÍ KONSTRUKCE
- STAVEBNÍ ČÁST
- TECHNOLOGICKÁ ČÁST
- DOČASNÉ KONSTRUKCE

VÝŠKOVÝ SYSTÉM : BALT p.v.
KÓTOVÁNO V : m

AQUATIS

AQUATIS a.s.
Botanická 834/56, 602 00 Brno
Tel: +420 541 554 111
Fax: +420 541 211 205
E-mail: info@aquatis.cz
http://www.aquatis.cz

Zodpovědný projektant: ING. MILOSLAV KUPSKÝ
Hlavní inženýr projektu: ING. OLDŘICH NEUMAYER, CSc.
Vedoucí střediska: ING. OLDŘICH NEUMAYER, CSc.
Vypracoval: ING. MILOSLAV KUPSKÝ
Kontroloval: ING. TOMÁŠ ROTH
Zakázkové číslo: 250111.32.A01

Datum: LISTOPAD, 2025
Stupeň dokumentace: DPS+SVD
Název souboru: D.1.2_MVE_Pudorys_a_Rezy.dwg

Akce
REKONSTRUKCE MVE CHROUSTOVICE

D. DOKUMENTACE OBJEKTŮ
D.1.2 TECHNOLOGICKÁ ČÁST

Příloha
PODÉLNÝ ŘEZ A-A

Měřítko: 1 : 50
Číslo přílohy: D.1.2.2.2

Objednatel:
Odborné učiliště Chroustovice, Zámek 1

Ing. Oldřich Neumayer CSc.

Podepsal Ing. Oldřich Neumayer CSc.
ČKAIT, ČKAIT-0100
Datum: 2025.11.27 15:33:14 +01'00'