



PŘÍČNÝ ŘEZ 1 - 1
M 1:50

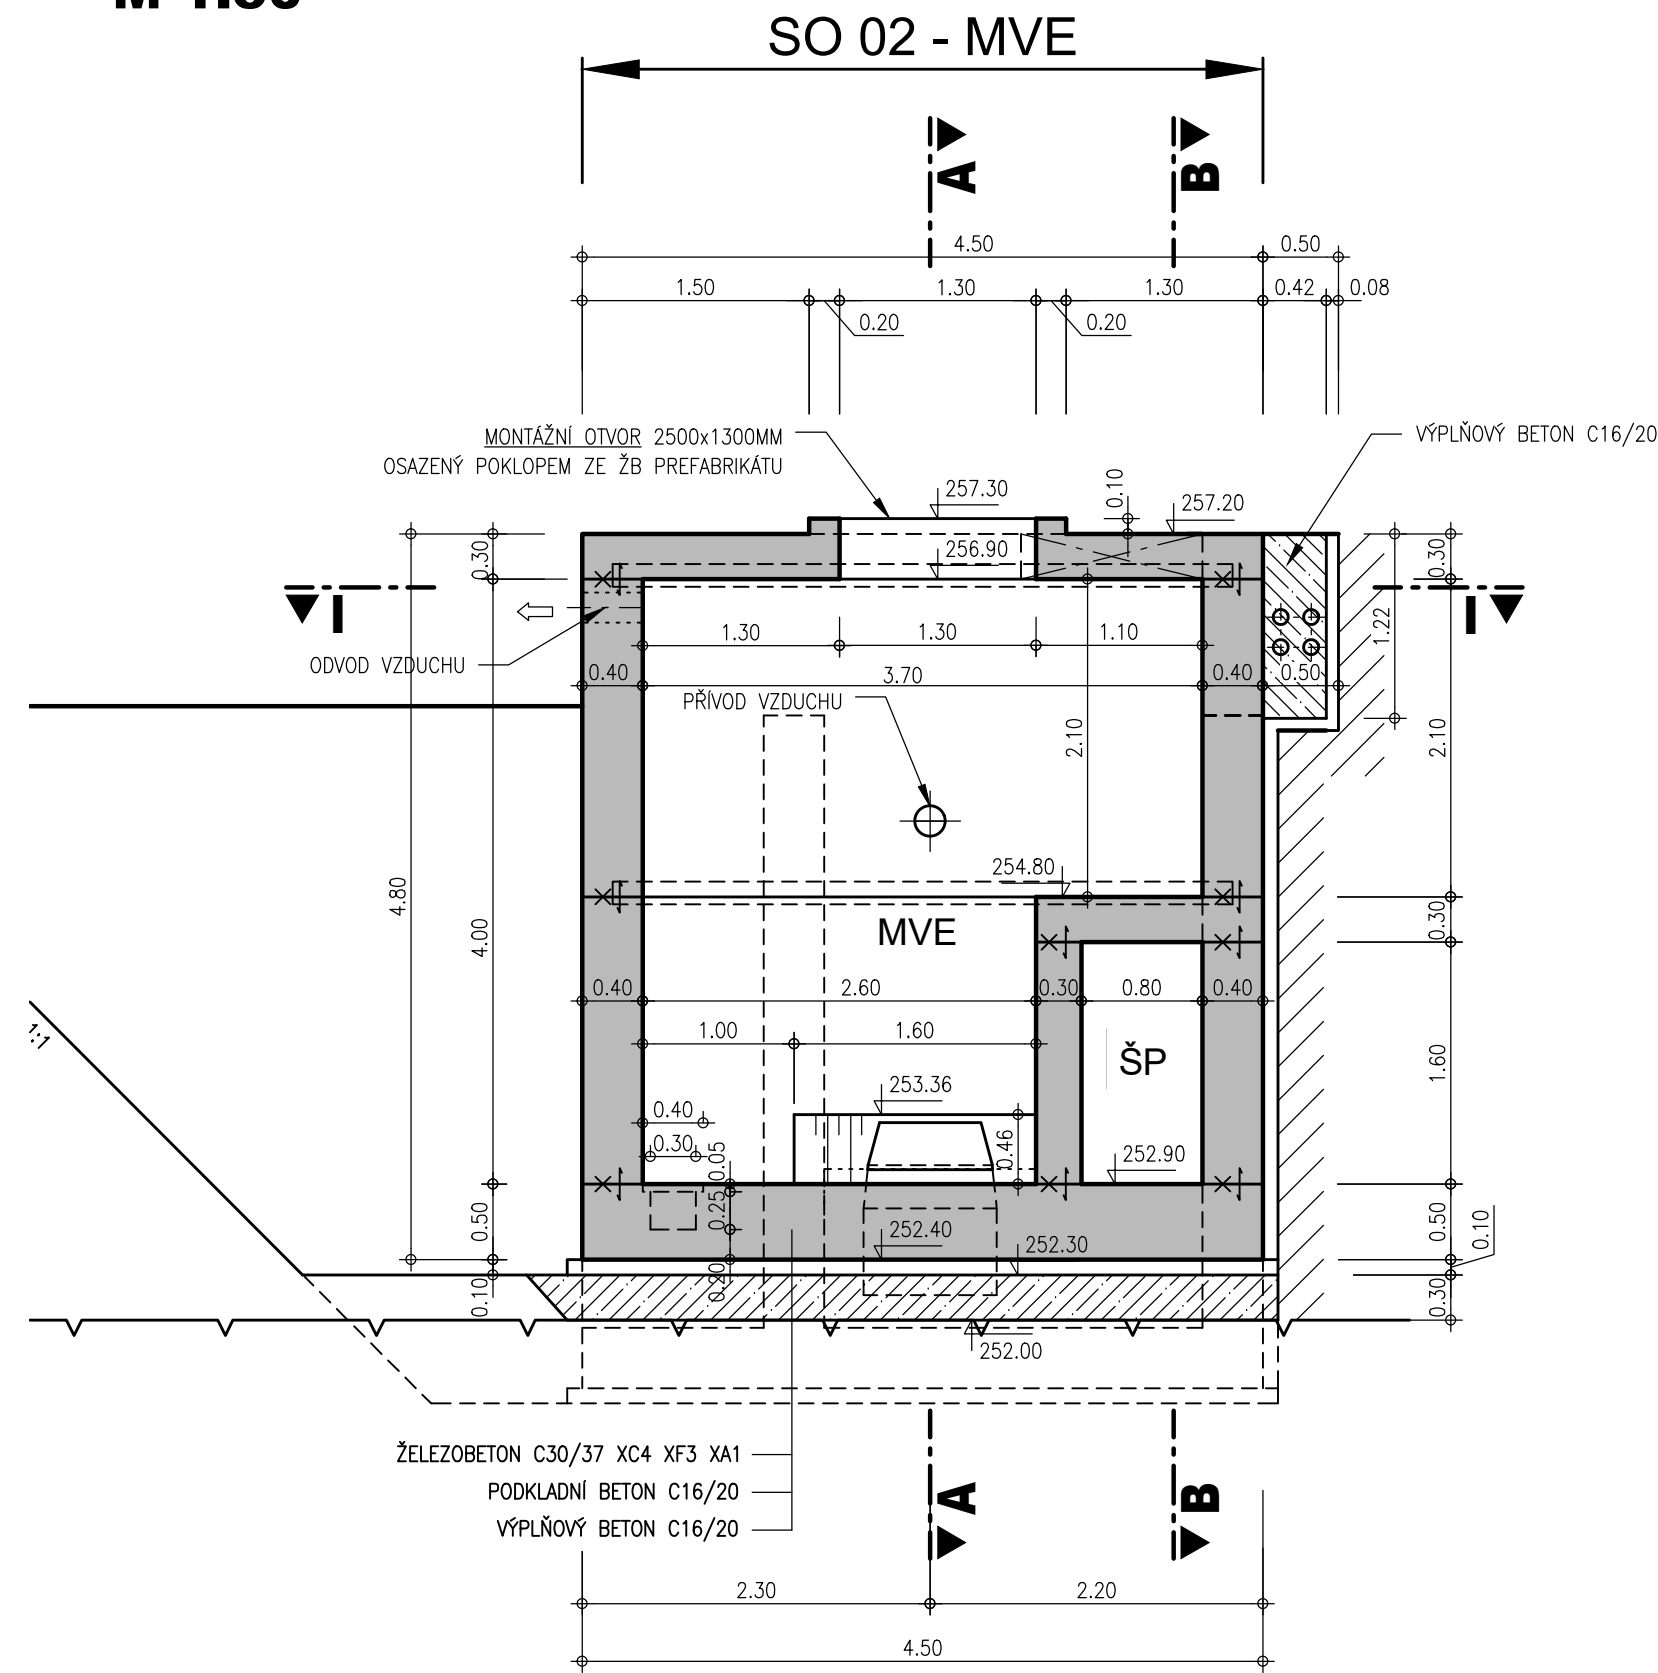

PŘÍČNÝ ŘEZ 2 - 2
M 1:50

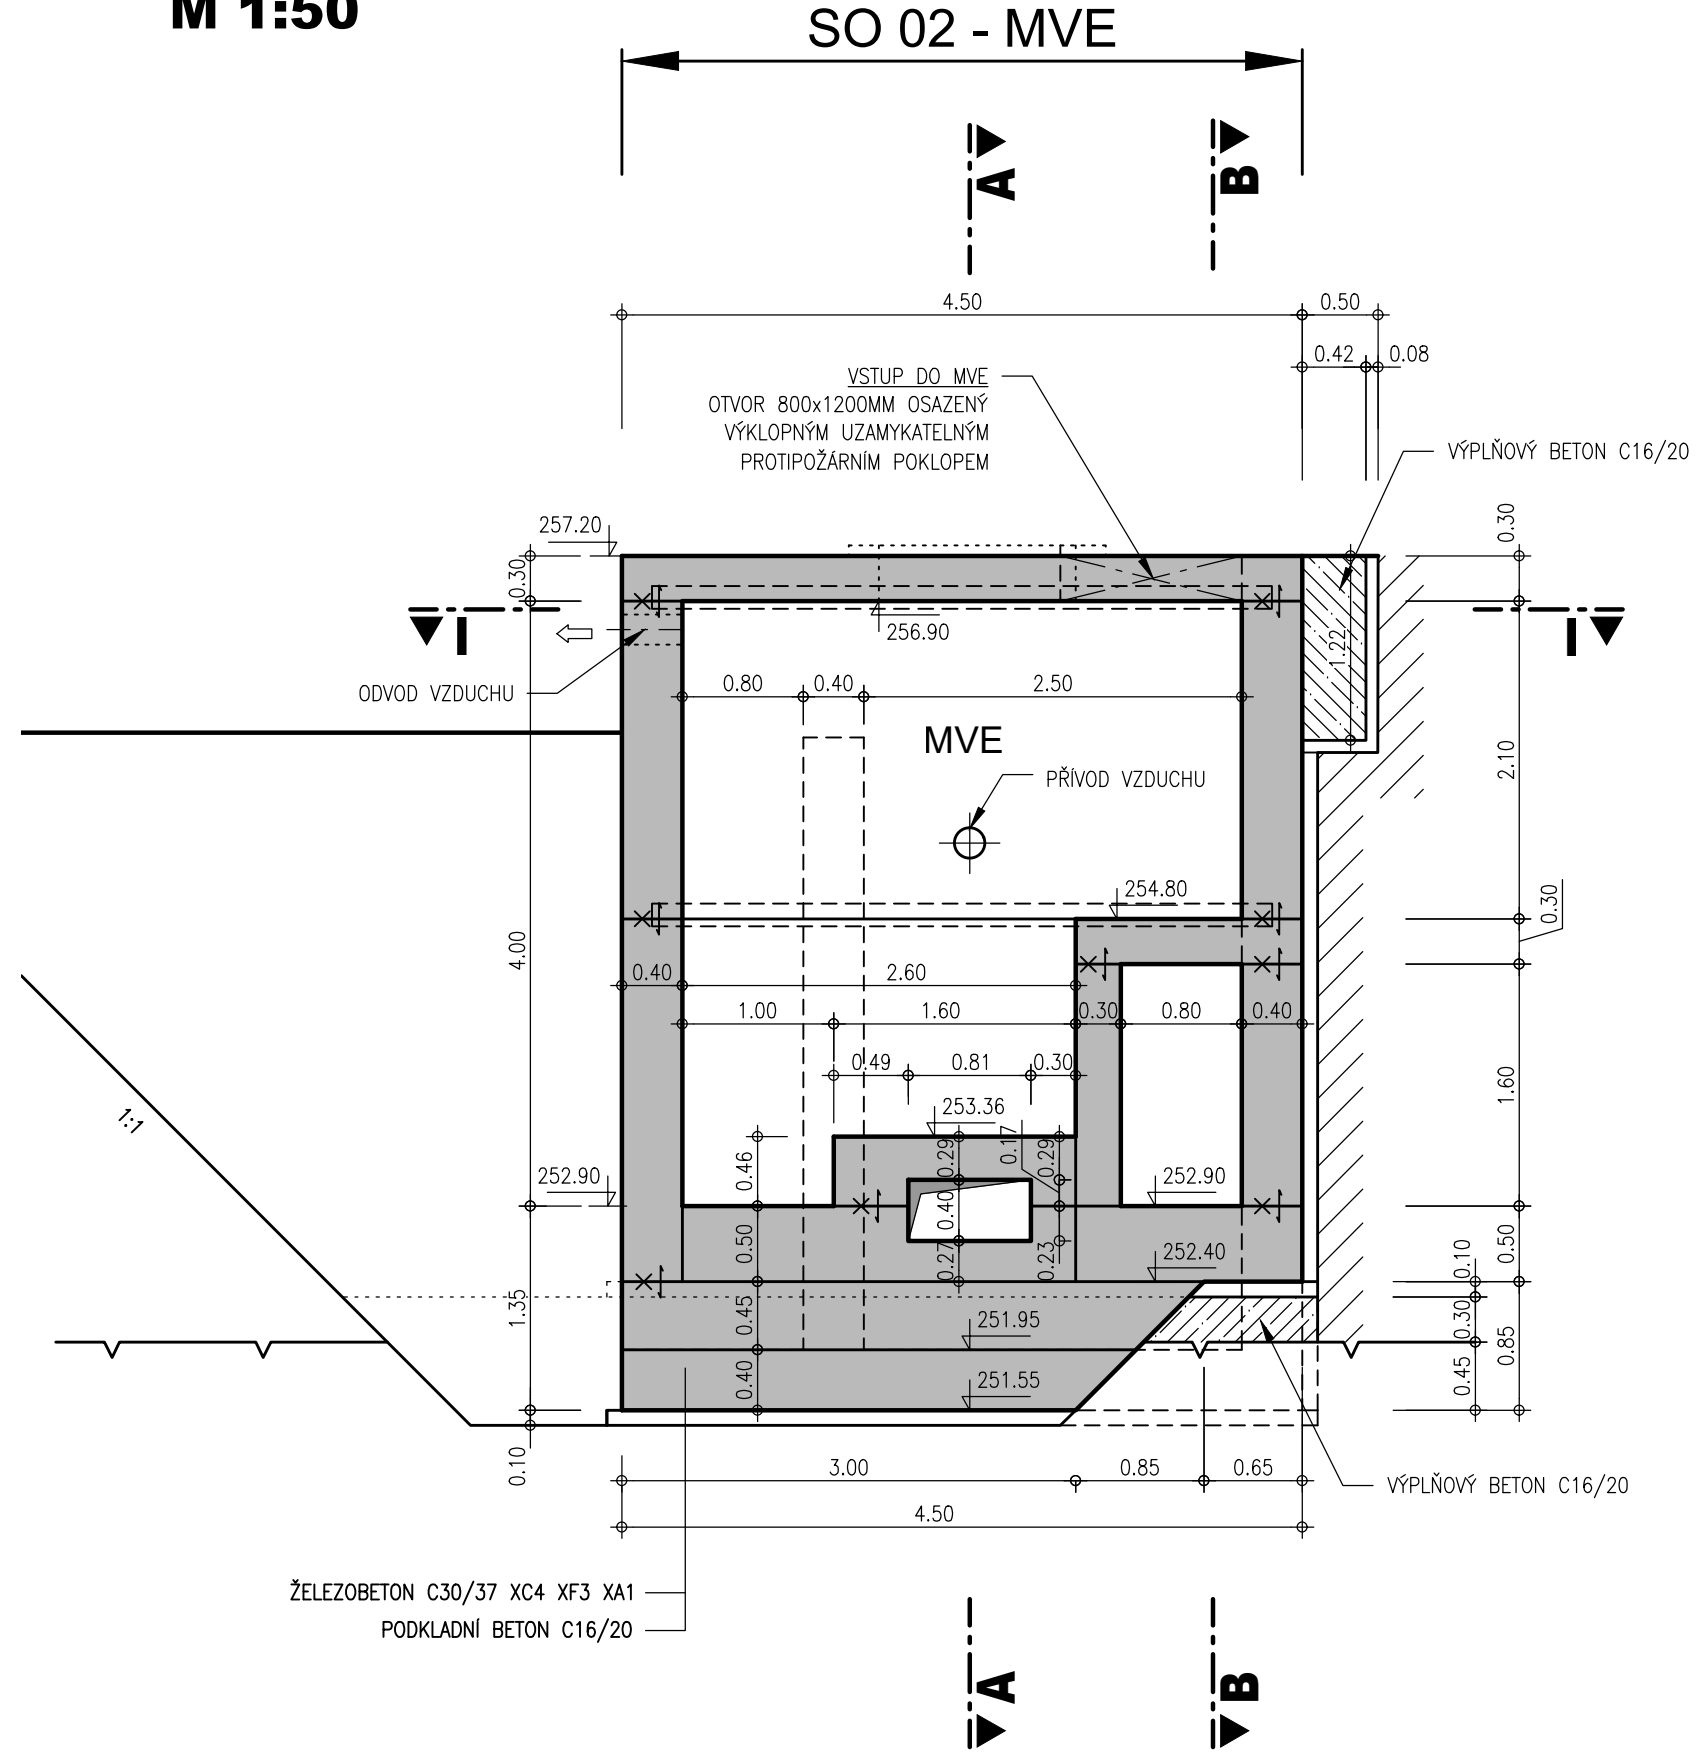

AQUATIS a.s. Botanická 834/56, 602 00 Brno		Tel: +420 541 554 111 Fax: +420 541 211 205		E-mail: info@aquatis.cz http://www.aquatis.cz	
Zodpovědný projektant ING. OLDŘICH NEUMAYER, CSc.		Hlavní inženýr projektu ING. OLDŘICH NEUMAYER, CSc.		Vedoucí střediska ING. OLDŘICH NEUMAYER, CSc.	
Vypracoval ING. HANA KABELKOVÁ		Kontroloval ING. TOMAŠ ROTH		Zakázkové číslo 250111.32.A01	
Datum LISTOPAD, 2025		Stupeň dokumentace DPoSVD		Název souboru D.2.3_Tvary.dwg	
Akce					
REKONSTRUKCE MVE CHROUSTOVICE					
D. DOKUMENTACE OBJEKTŮ					
D.2 ZÁKLADNÍ VODOHOSPODÁŘSKÉ A STAVEBNĚ KONSTRUKČNÍ ŘEŠENÍ VD					
Příloha					
PŘÍČNÝ ŘEZ 1-1, 2-2					
Měřítko 1 : 50			Číslo přílohy D.2.3.4		
Objednatel Odborné učiliště Chroustovice, Zámek 1					

VÝŠKOVÝ SYSTÉM : BALT p.v.
KÓTOVÁNO V : m