


Chrudimka

ulice U Mlýnů - nábreží

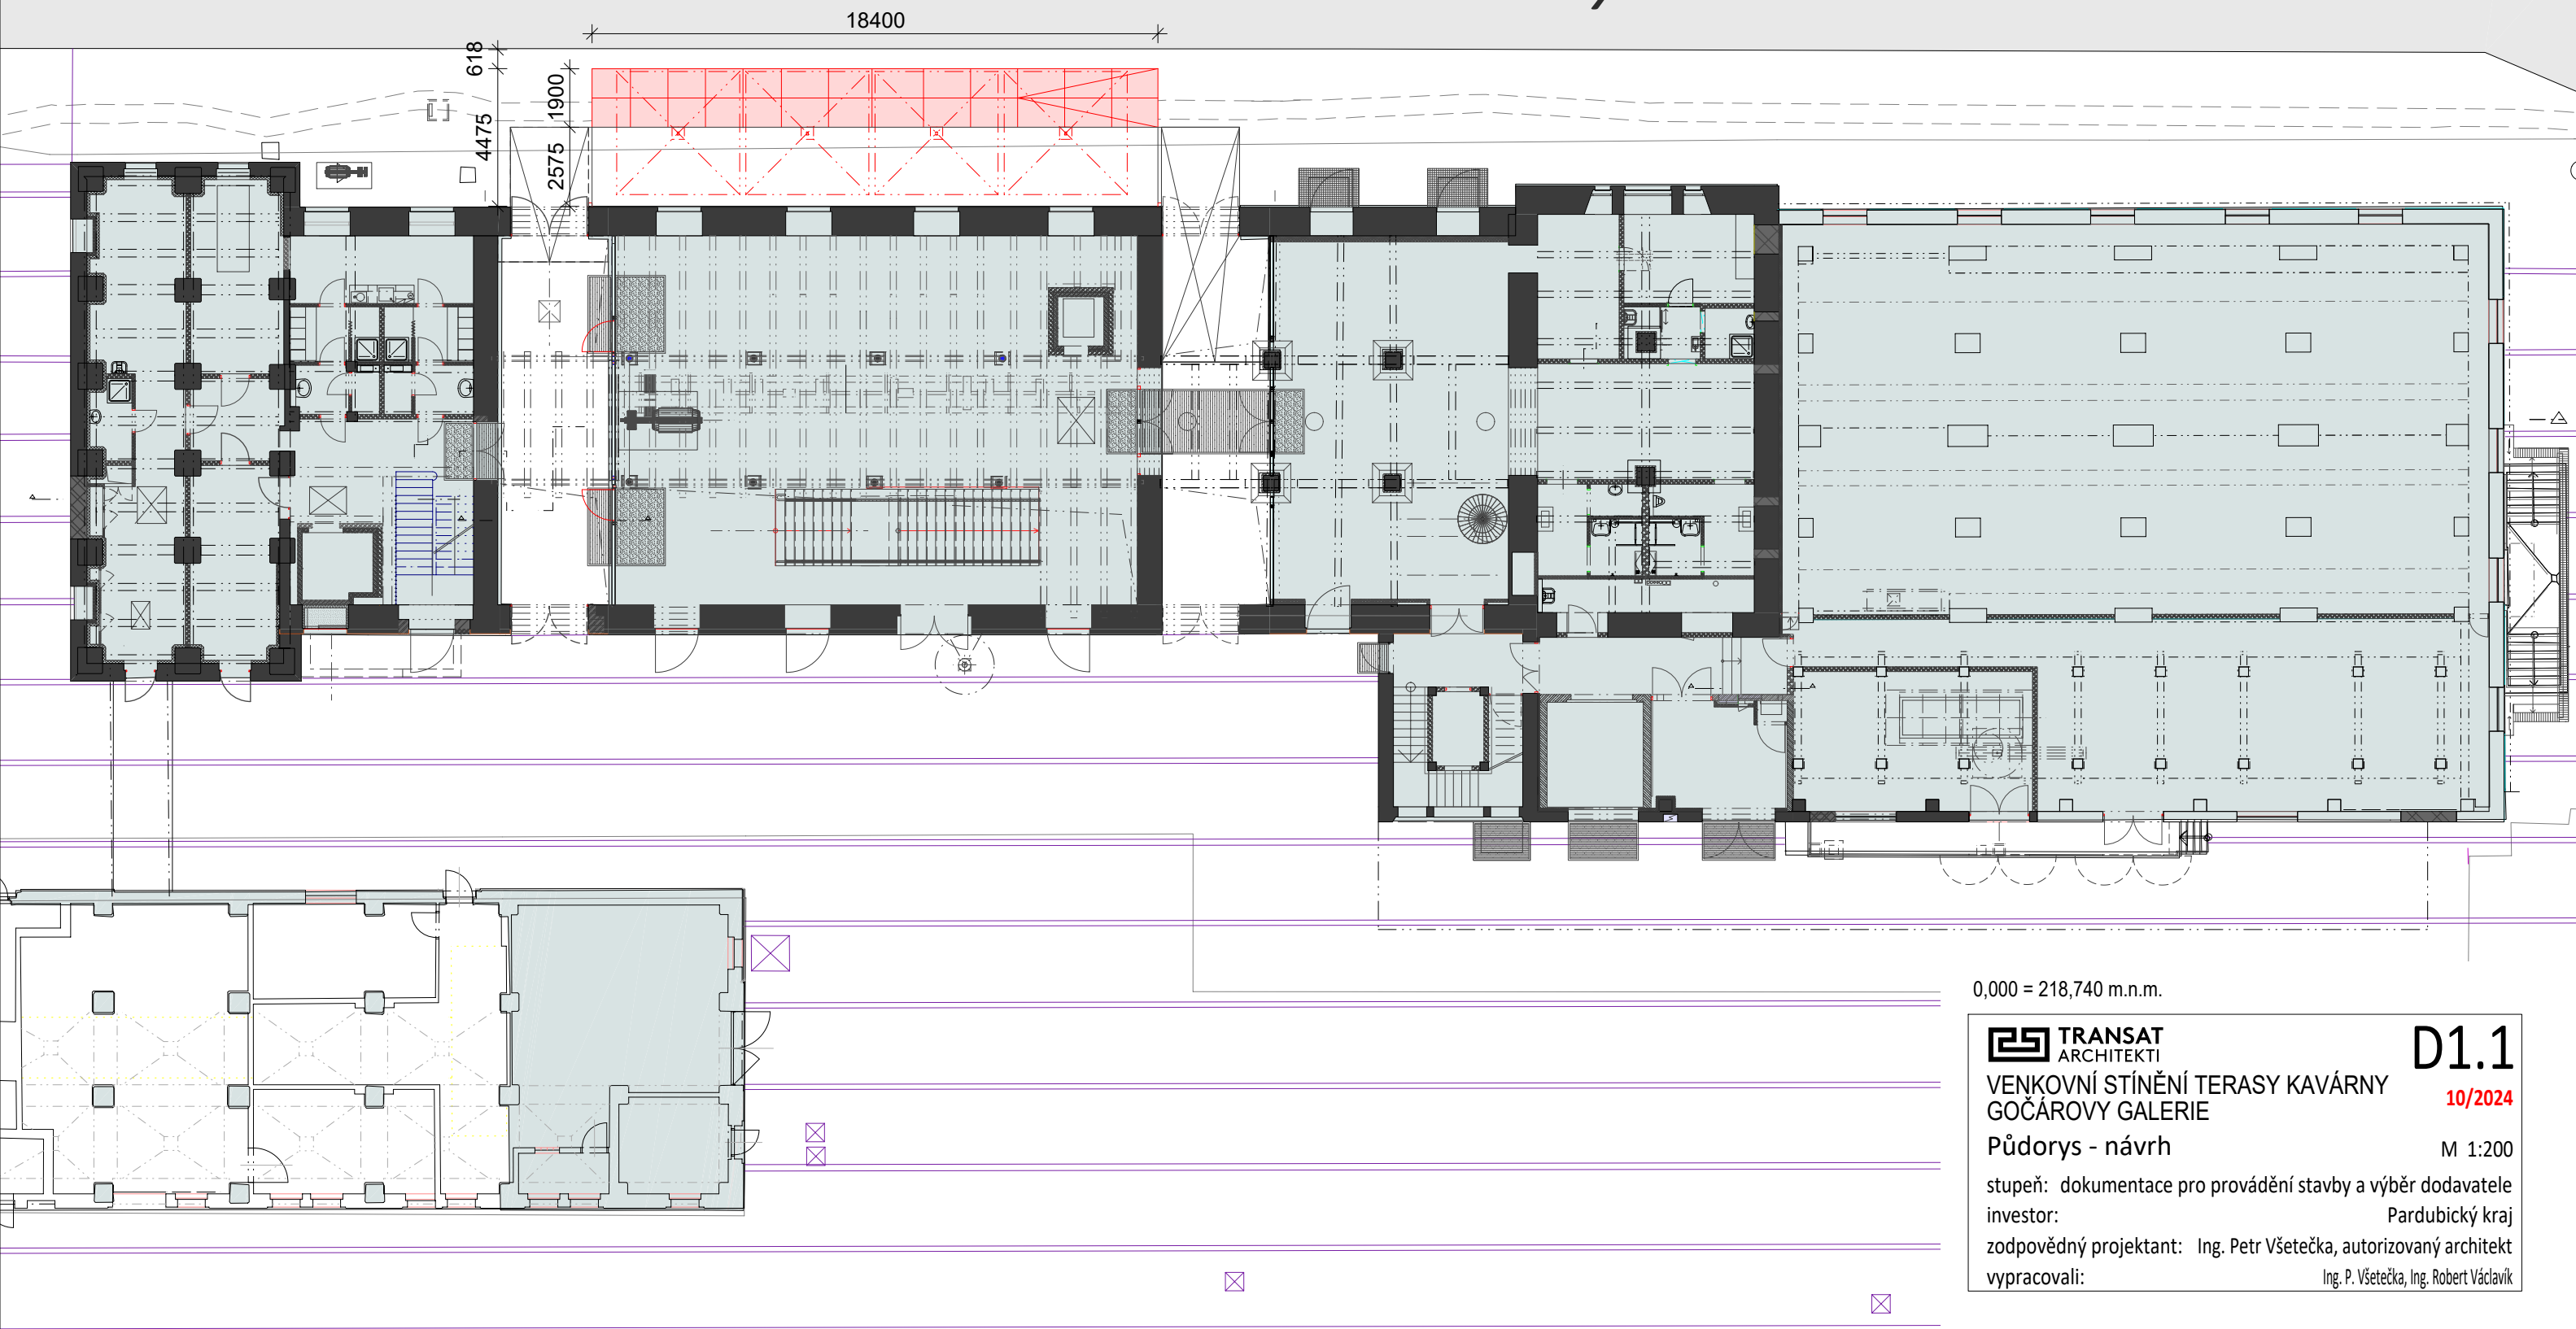

0,000 = 218,740 m.n.m.

TRANSAT
ARCHITEKTI

VENKOVNÍ STÍNĚNÍ TERASY KAVÁRNY
GOČÁROVY GALERIE

Půdorys - návrh

stupeň: dokumentace pro provádění stavby a výběr dodavatele

investor: Pardubický kraj

zodpovědný projektant: Ing. Petr Všecká, autorizovaný architekt

vypracovali: Ing. P. Všecká, Ing. Robert Václavík

D1.1

10/2024

M 1:200