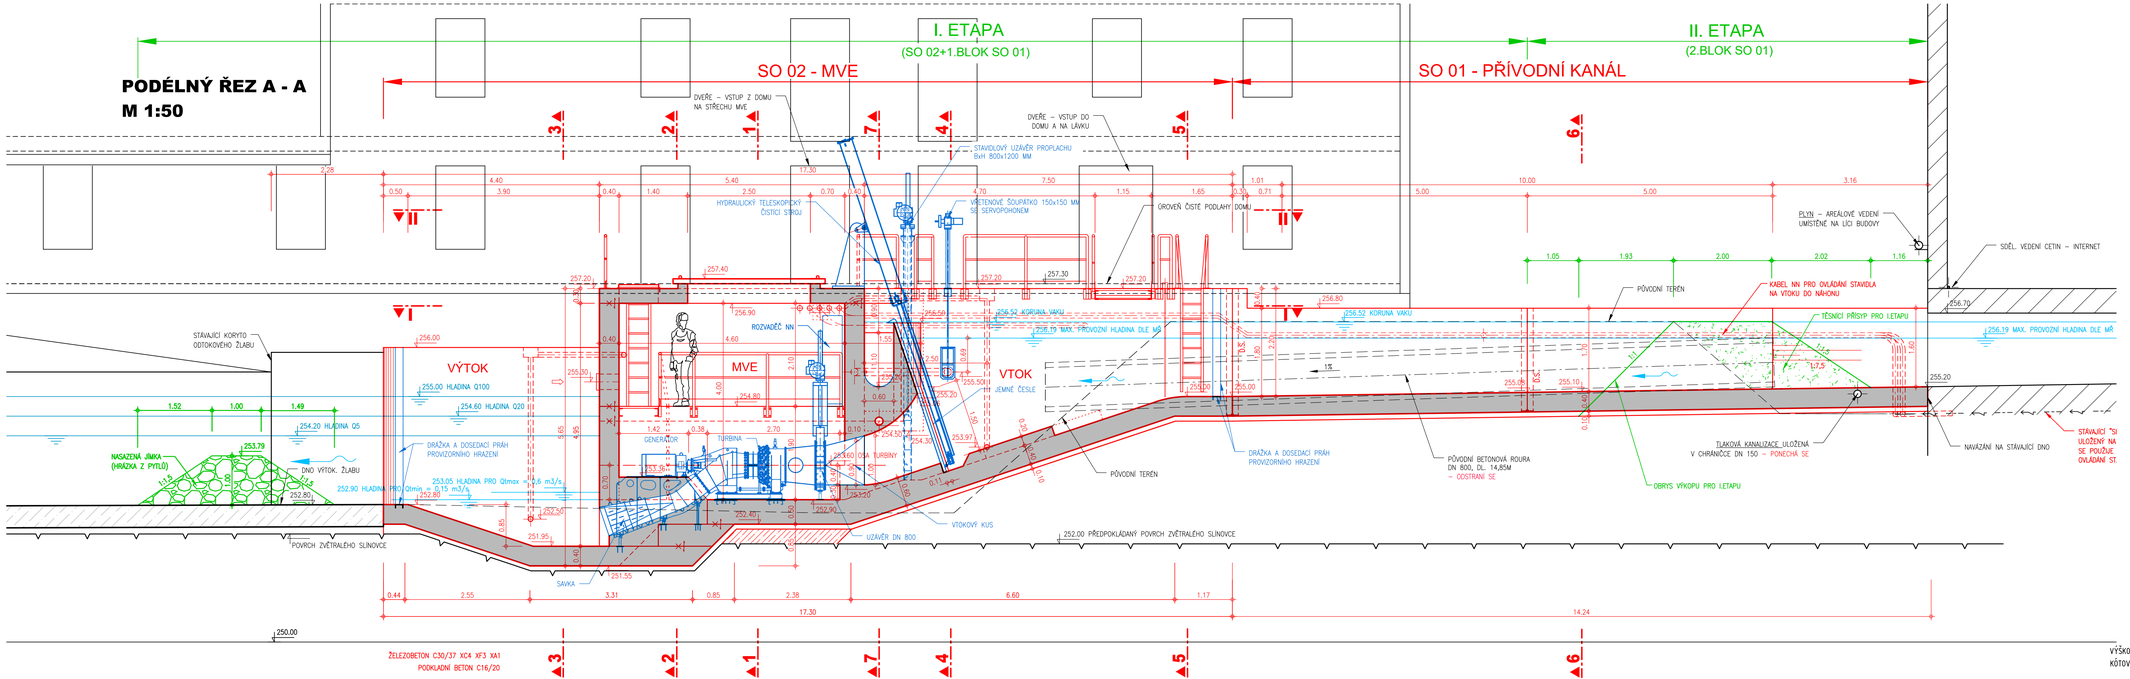

STAVEBNÍ OBJEKTY :

SO 01 PŘÍVODNÍ KANÁL
SO 02 MVE
SO 03 VYVEDENÍ VÝKONU NN
SO 04 ÚPRAVY NA VTOKU DO NÁHONU

PROVOZNÍ SOUBORY

PS 01 TECHNOLOGICKÁ ČÁST STROJNÍ
PS 02 TECHNOLOGICKÁ ČÁST ELEKTRO

LEGENDA :

- STÁVAJÍCÍ KONSTRUKCE
- STAVEBNÍ ČÁST
- TECHNOLOGICKÁ ČÁST
- DOČASNÉ KONSTRUKCE

VÝŠKOVÝ SYSTÉM : BALT p.v.
KÓTOVÁNO V : m

AQUATIS a.s.
Botanická 834/56, 602 00 Brno
Tel: +420 541 354 111
Fax: +420 541 211 295
E-mail: info@aquatis.cz
http://www.aquatis.cz

Zodpovědný projektant: ING. OLDŘICH NEUMAYER, CSC.	Hlavní inženýr projektu: ING. OLDŘICH NEUMAYER, CSC.		Vedoucí týmu/dílu: ING. OLDŘICH NEUMAYER, CSC.
Vypracoval: ING. HANA KABELKOVÁ	Kontroloval: ING. TOMÁŠ ROTH		Zakázkové číslo: 250111.32 A01
Datum: LISTOPAD, 2025	Stupeň dokumentace: DPaSVD	Název souboru: D.1.1.2_MVE_Podorys_a_Rezy.dwg	

Akce:

REKONSTRUKCE MVE CHROUSTOVICE

D. DOKUMENTACE OBJEKTŮ
D.1.1 STAVEBNÍ ČÁST

Příloha:

JÍMKOVÁNÍ STAVBY (PODÉLNÝ ŘEZ A-A)

Měřítko:	Číslo přílohy:
1 : 50	D.1.1.2.4.2

Objednatel: Odborné učiliště Chroustovice, Zámek 1