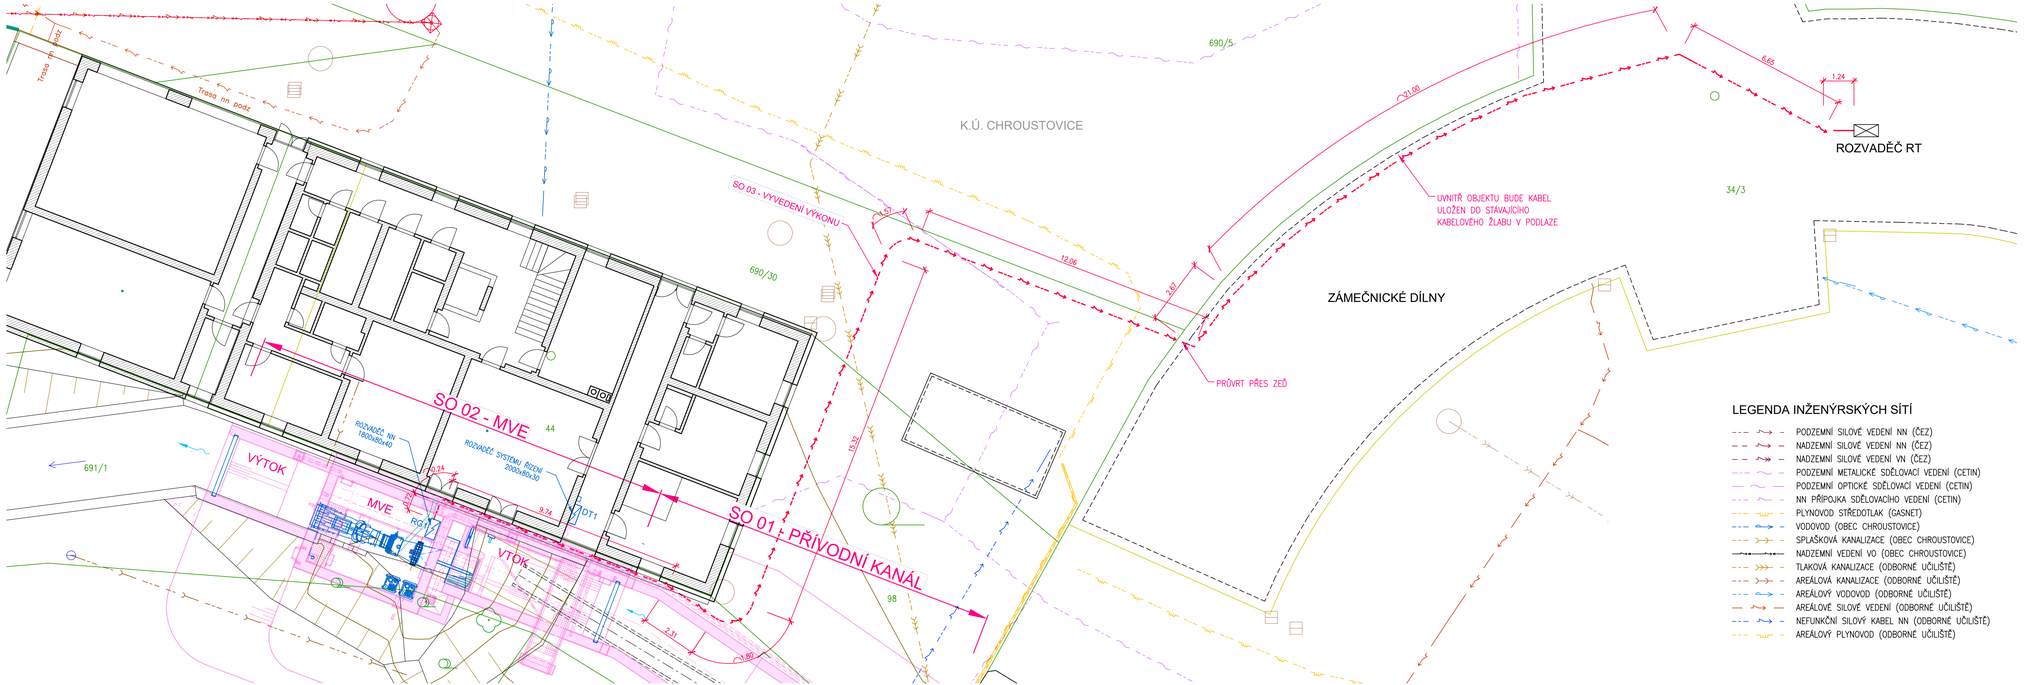

STAVEBNÍ OBJEKTY :

SO 01 PŘÍVODNÍ KANÁL
SO 02 MVE
SO 03 VYVEDENÍ VÝKONU NN
SO 04 ÚPRAVY NA VTOKU DO NÁHONU

PROVOZNÍ SOUBORY

PS 01 TECHNOLOGICKÁ ČÁST STROJNÍ
PS 02 TECHNOLOGICKÁ ČÁST ELEKTRO

LEGENDA

- NAVRHOVANÉ KONSTRUKCE
- HRANICE DOČASNÉHO ZÁBORU PRO STAVBU
- PODZEMNÍ SILOVÝ KABEL NN SO 03
- OCHRANNÉ PÁSMO NN SO 03
- HRANICE PARCEL
- VNITŘNÍ KRESBA PARCEL
- VĚCNÁ BŘEMENA
- HRANICE KATASTRU

LEGENDA INŽENÝRSKÝCH SÍTÍ

- PODZEMNÍ SILOVÉ VEDENÍ NN (ČEZ)
- NADZEMNÍ SILOVÉ VEDENÍ NN (ČEZ)
- NADZEMNÍ SILOVÉ VEDENÍ VN (ČEZ)
- PODZEMNÍ METALICKÉ SDĚLOVACÍ VEDENÍ (CETIN)
- PODZEMNÍ OPTICKÉ SDĚLOVACÍ VEDENÍ (CETIN)
- NN PŘÍPOJKA SDĚLOVACÍHO VEDENÍ (CETIN)
- PLYNOVOD STŘEDOTLAK (GASNET)
- VODOVOD (OBEC CHROUSTOVICE)
- SPLAŠKOVÁ KANALIZACE (OBEC CHROUSTOVICE)
- NADZEMNÍ VEDENÍ VO (OBEC CHROUSTOVICE)
- TLAKOVÁ KANALIZACE (ODBORNÉ UČILIŠTĚ)
- AREÁLOVÁ KANALIZACE (ODBORNÉ UČILIŠTĚ)
- AREÁLOVÝ VODOVOD (ODBORNÉ UČILIŠTĚ)
- AREÁLOVÉ SILOVÉ VEDENÍ (ODBORNÉ UČILIŠTĚ)
- NEFUNKČNÍ SILOVÝ KABEL NN (ODBORNÉ UČILIŠTĚ)
- AREÁLOVÝ PLYNOVOD (ODBORNÉ UČILIŠTĚ)

AQUATIS

AQUATIS a.s.
Botanická 834/56, 602 00 Brno
Tel: +420 541 354 111
Fax: +420 541 211 229
E-mail: info@aquatis.cz
http://www.aquatis.cz

Odpovědný projektant: ING. OLDŘICH NEUMAYER, CSC.
Hlavní inženýr projektu: ING. OLDŘICH NEUMAYER, CSC.
Vedoucí týmu: ING. OLDŘICH NEUMAYER, CSC.
Vypracoval: ING. HANA KABELKOVÁ
Kontroloval: ING. TOMÁŠ ROTH
Zakázkové číslo: 2501113.32 A01
Datum: LISTOPAD, 2025
Stupeň dokumentace: DPS/VD
Název souboru: D.1.1.3.1_Situace_SO03.dwg
Revize

REKONSTRUKCE MVE CHROUSTOVICE

D. DOKUMENTACE OBJEKTŮ
D.1.1. STAVEBNÍ ŘEŠENÍ

Příloha

SITUACE SO 03 – VYVEDENÍ VÝKONU

Měřítko: 1 : 100
Číslo přílohy: D.1.1.3.1

Objednatel: Odborné učiliště Chroustovice, Zámek 1