




PŘÍČNÝ ŘEZ 1 - 1

M 1:50

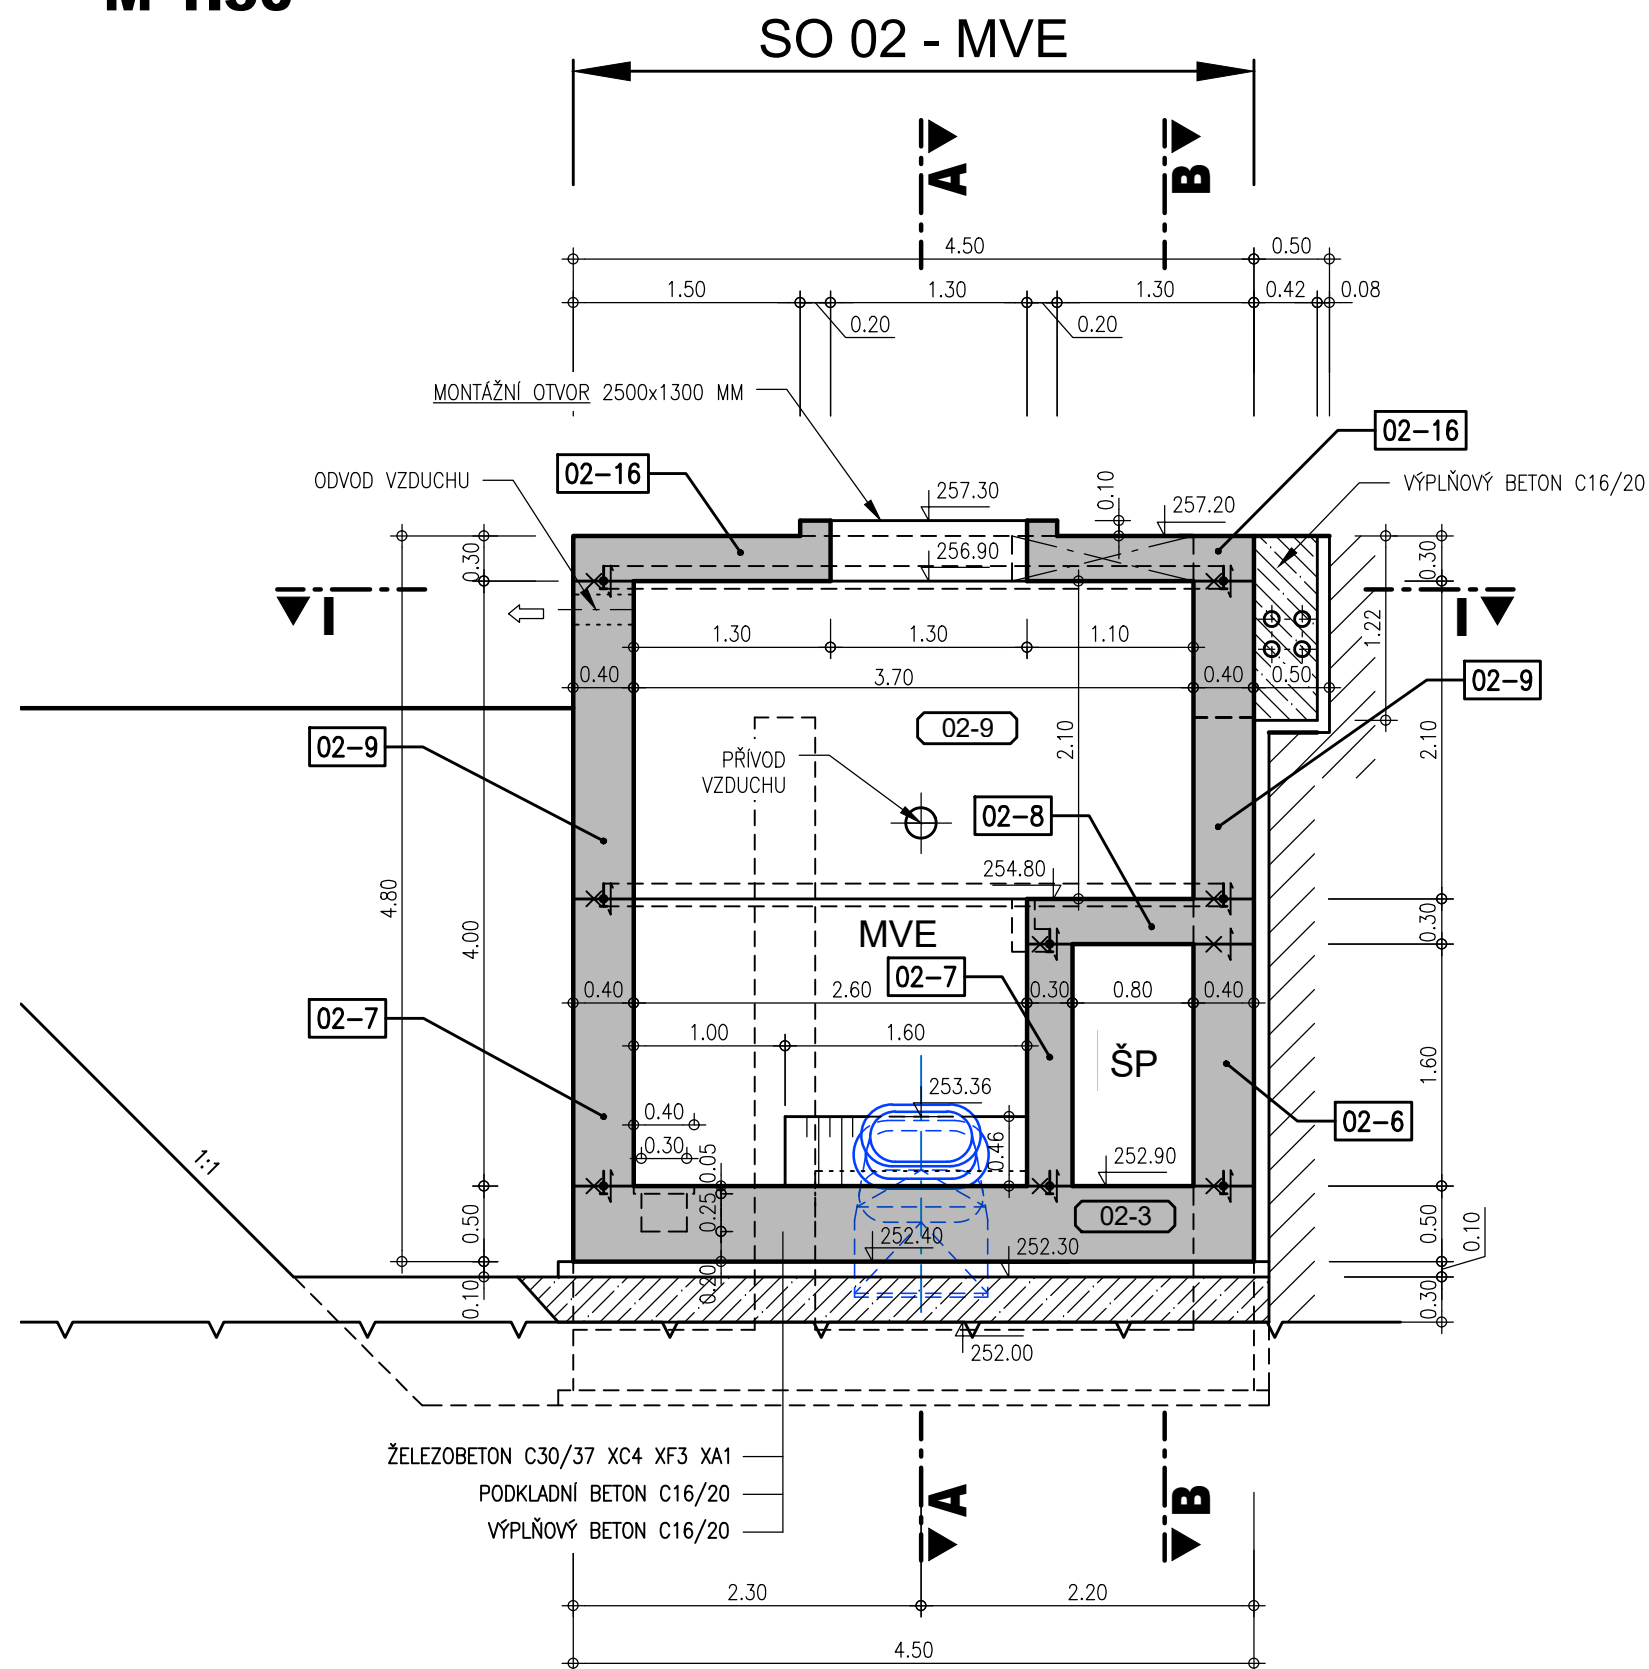

PŘÍČNÝ ŘEZ 2 - 2

M 1:50

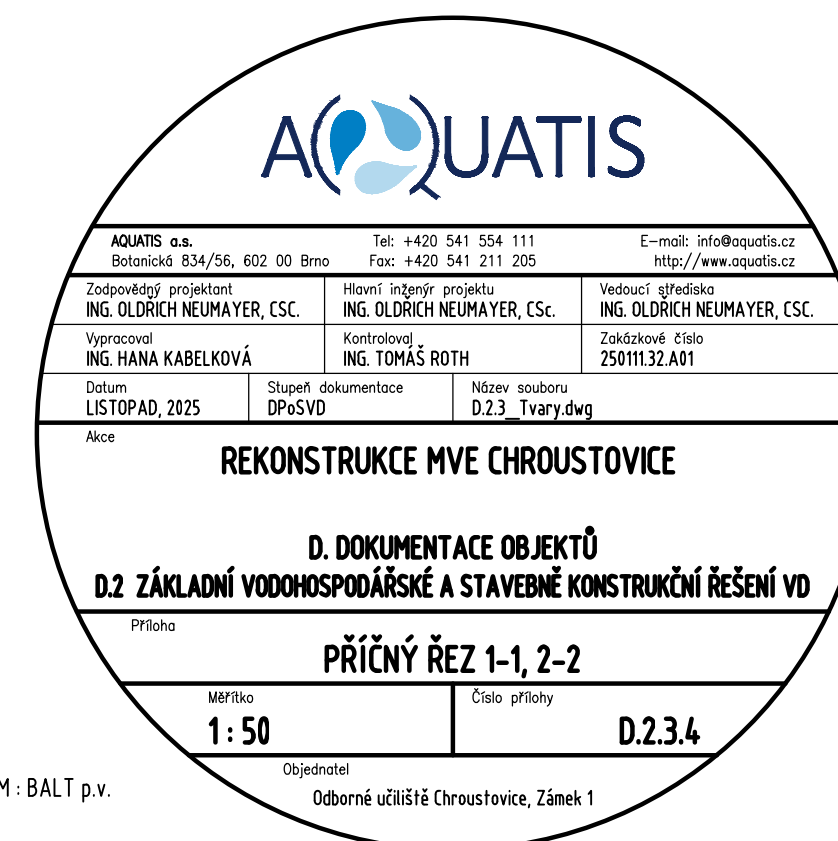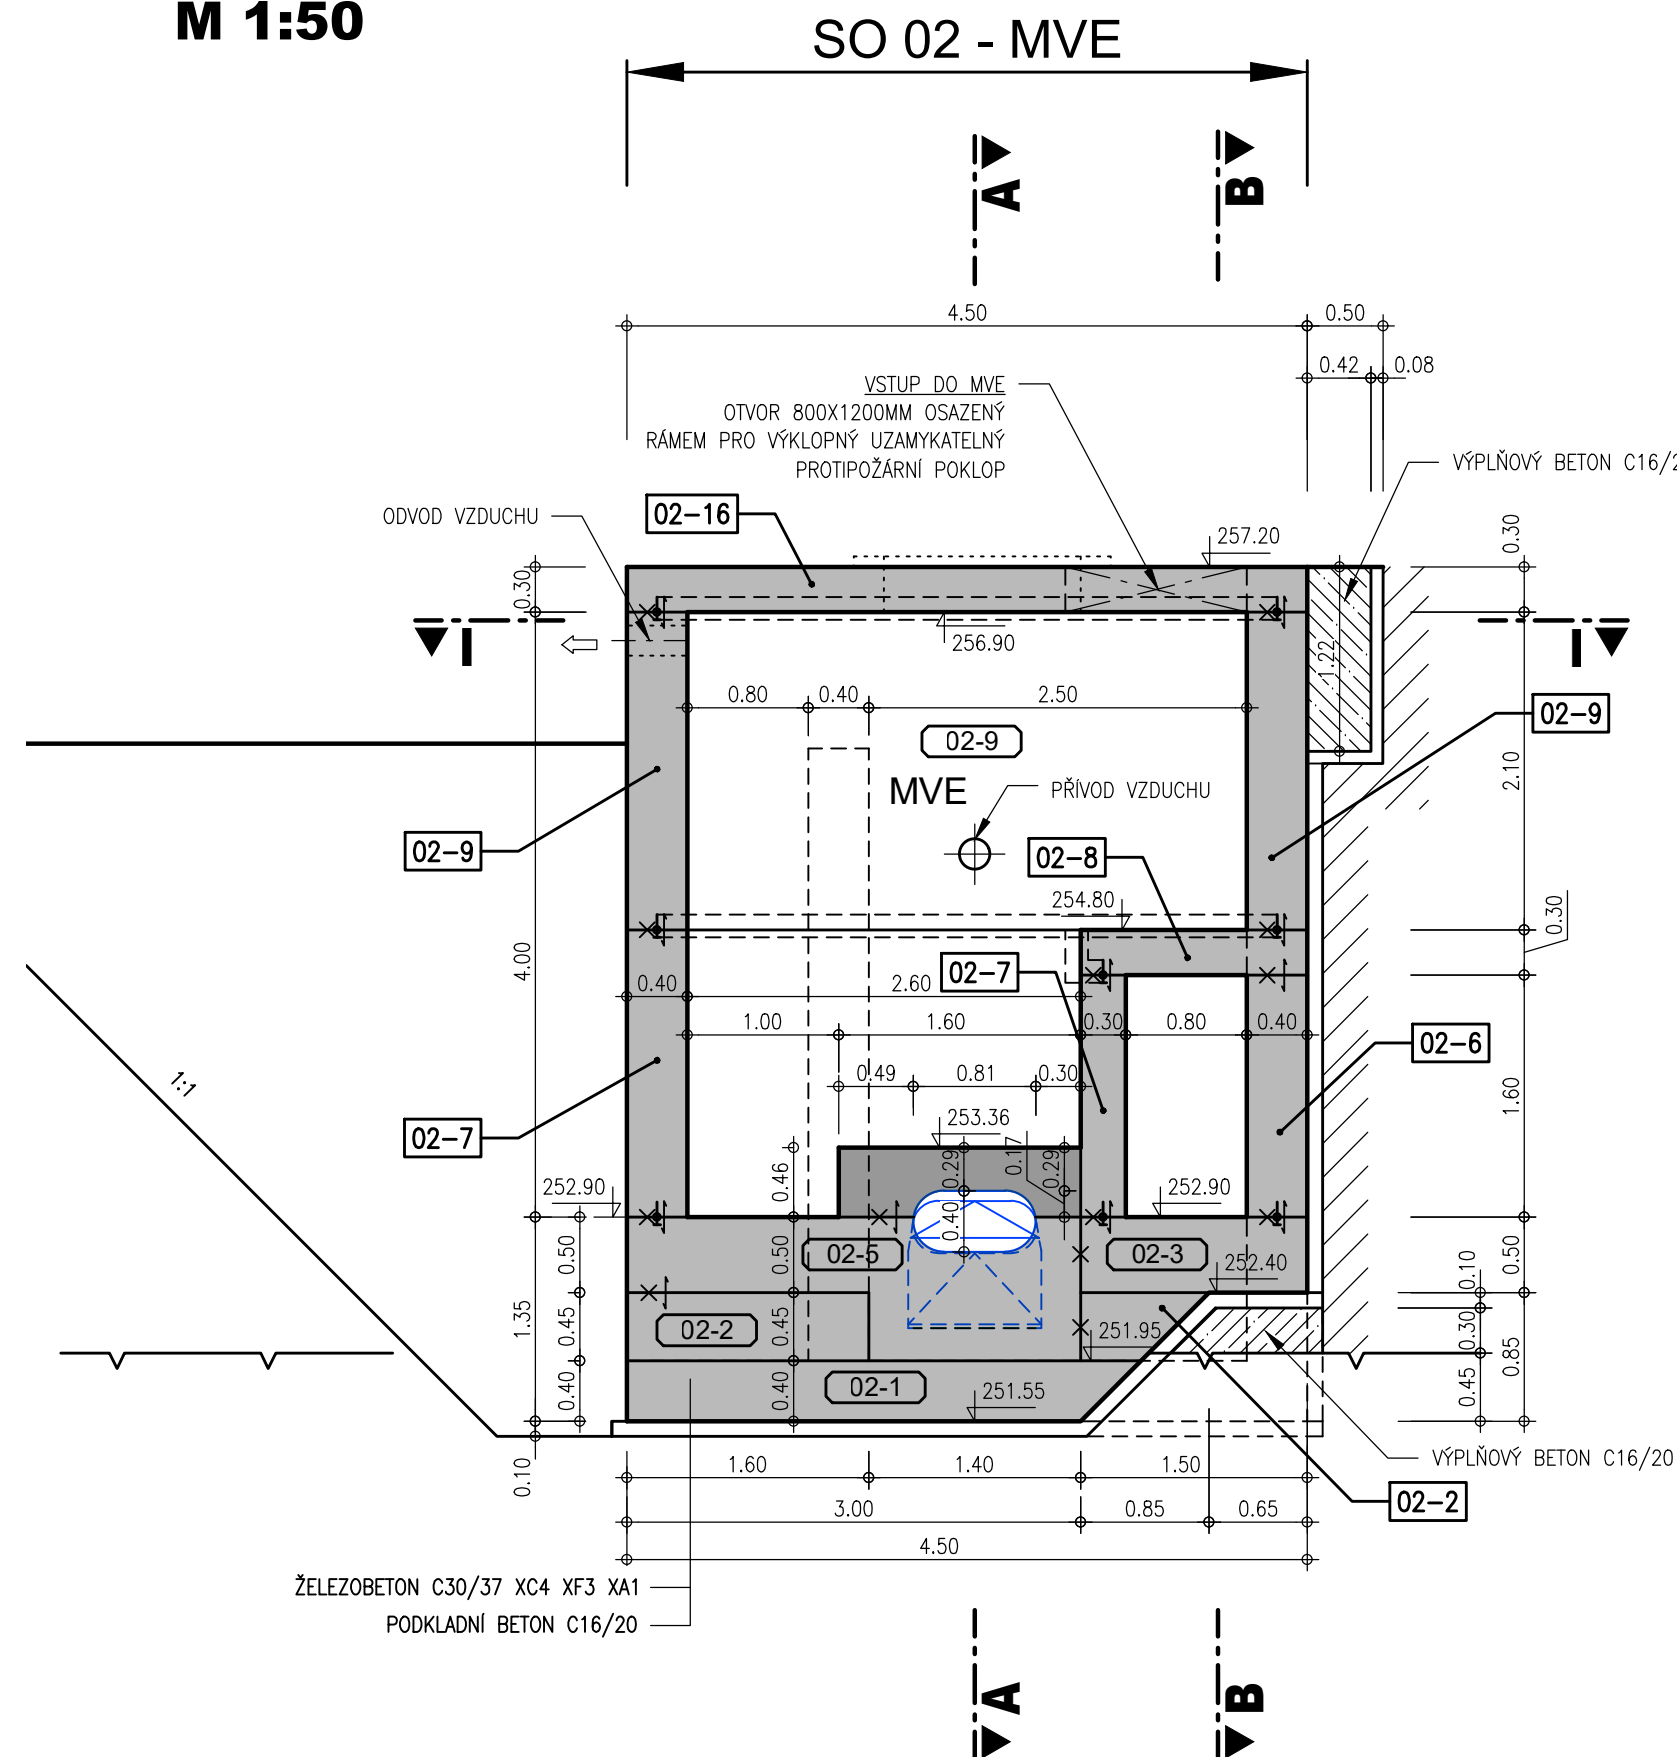

VÝŠKOVÝ SYSTÉM: BALT p.v.
KÓTOVÁNO V : m