


**PŘÍČNÝ ŘEZ 7 - 7**  
**M 1:50**

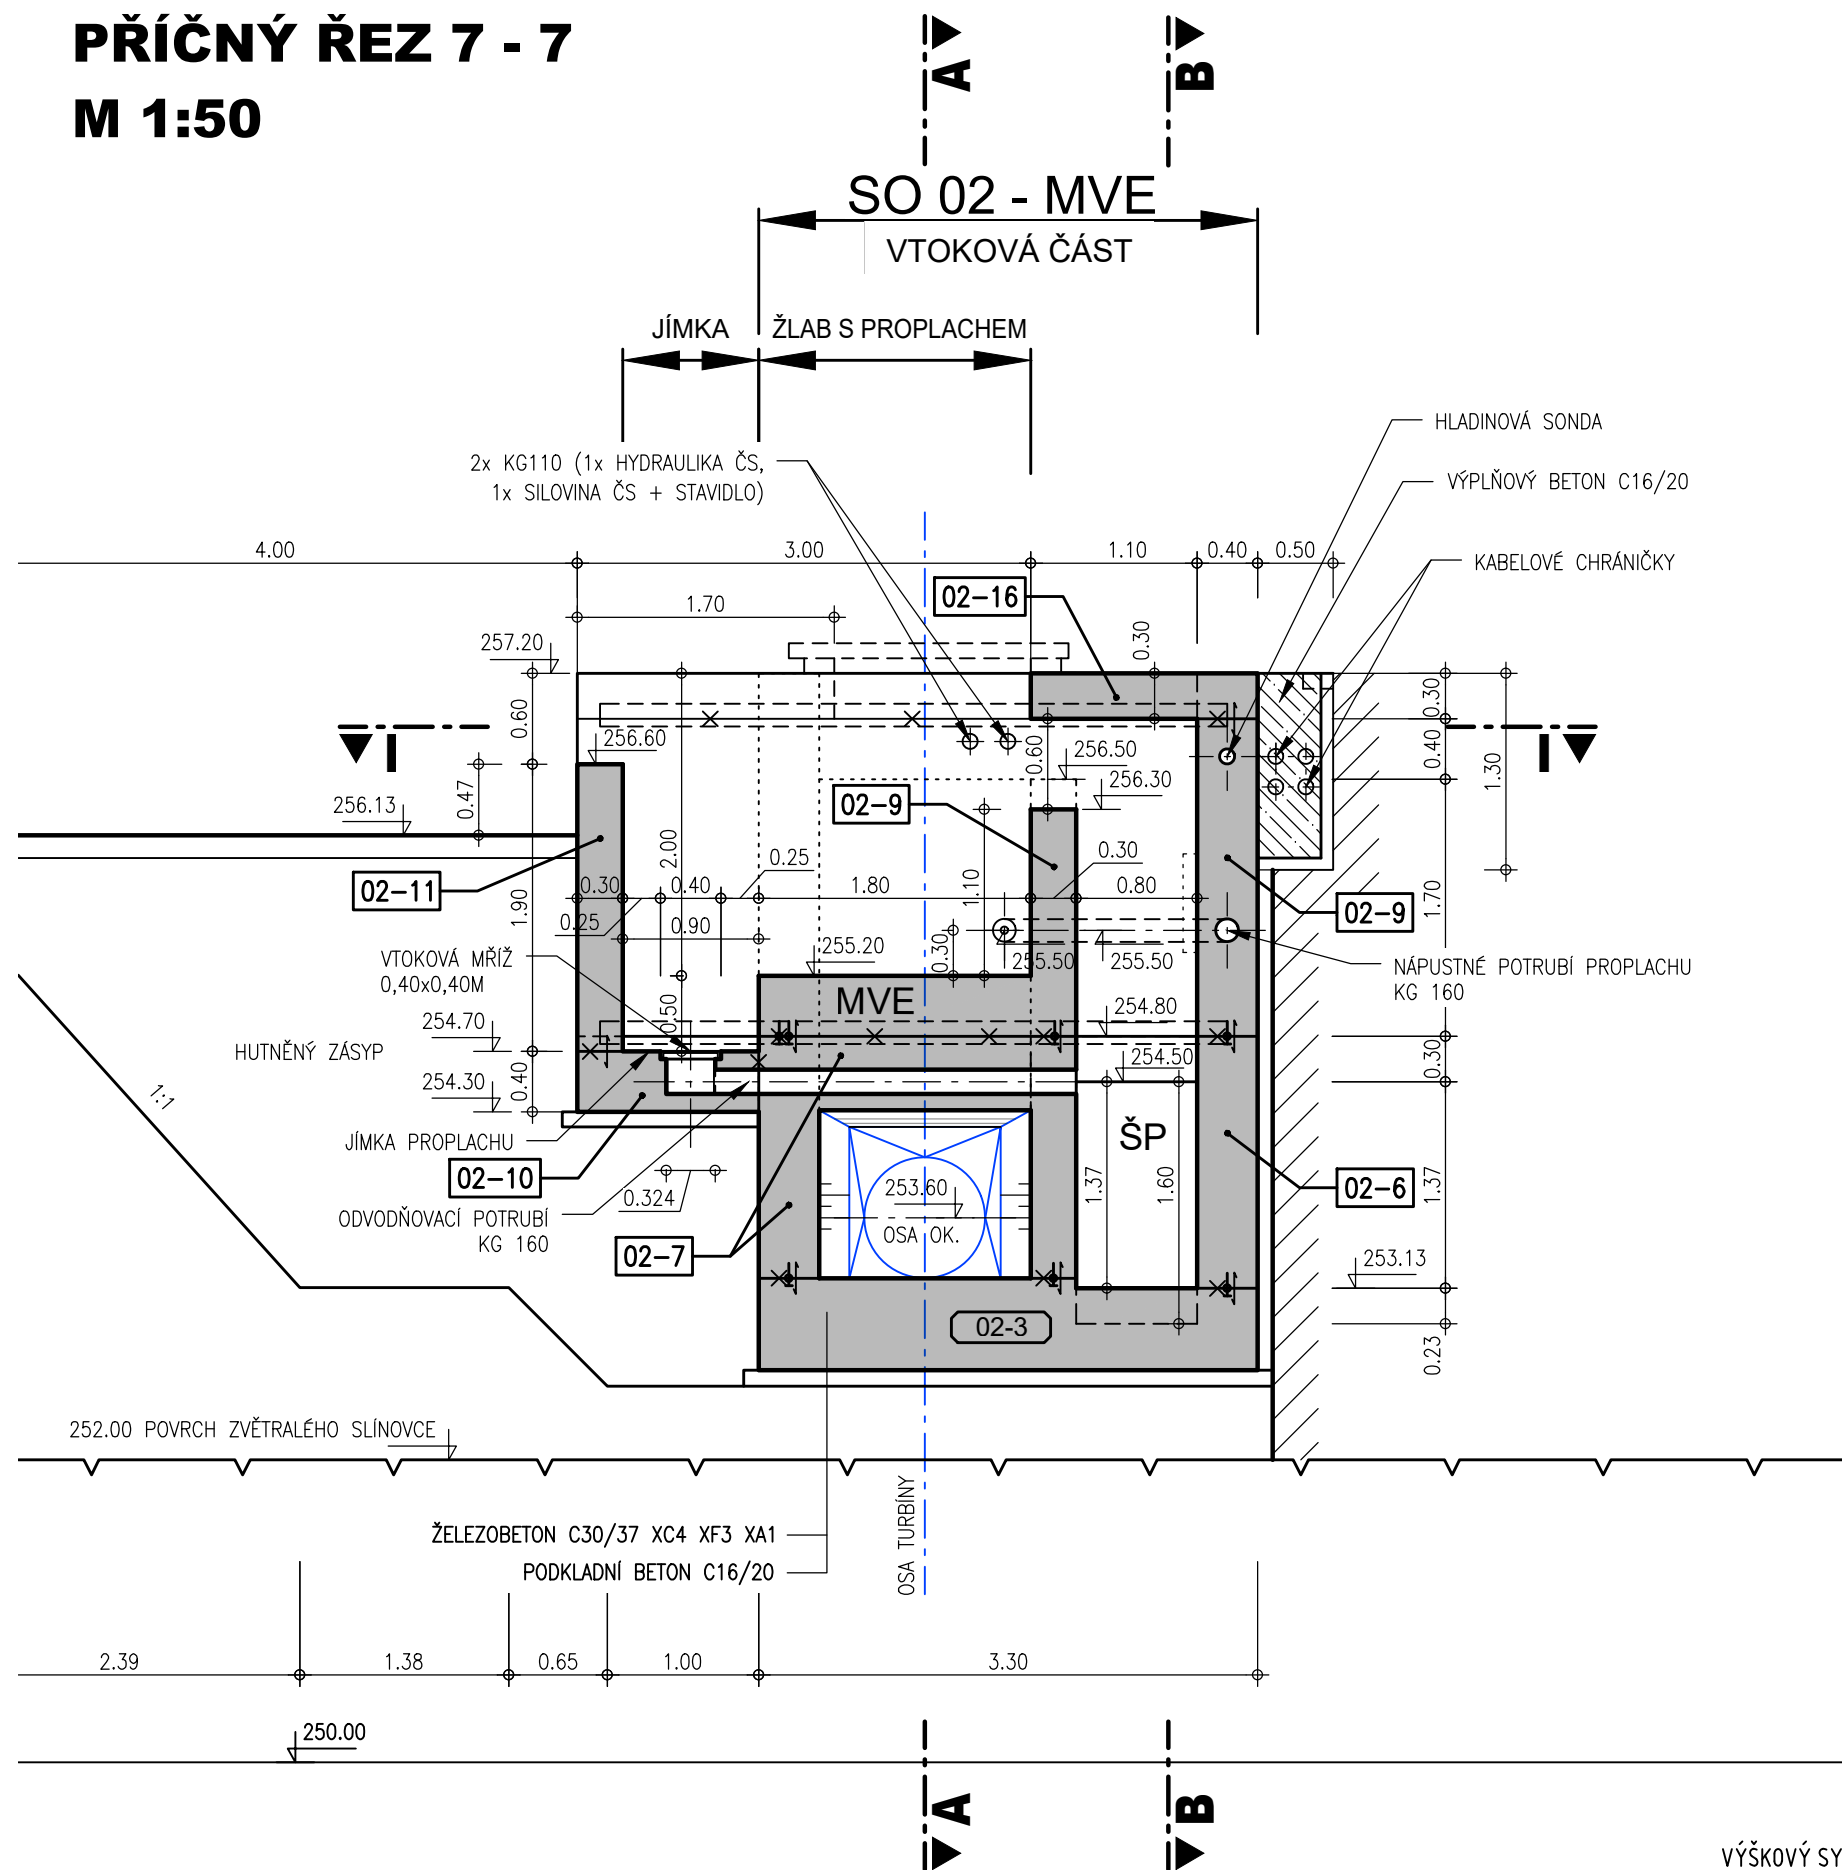

VÝŠKOVÝ SYSTÉM : BALT p.v.  
KÓTOVÁNO V : m

