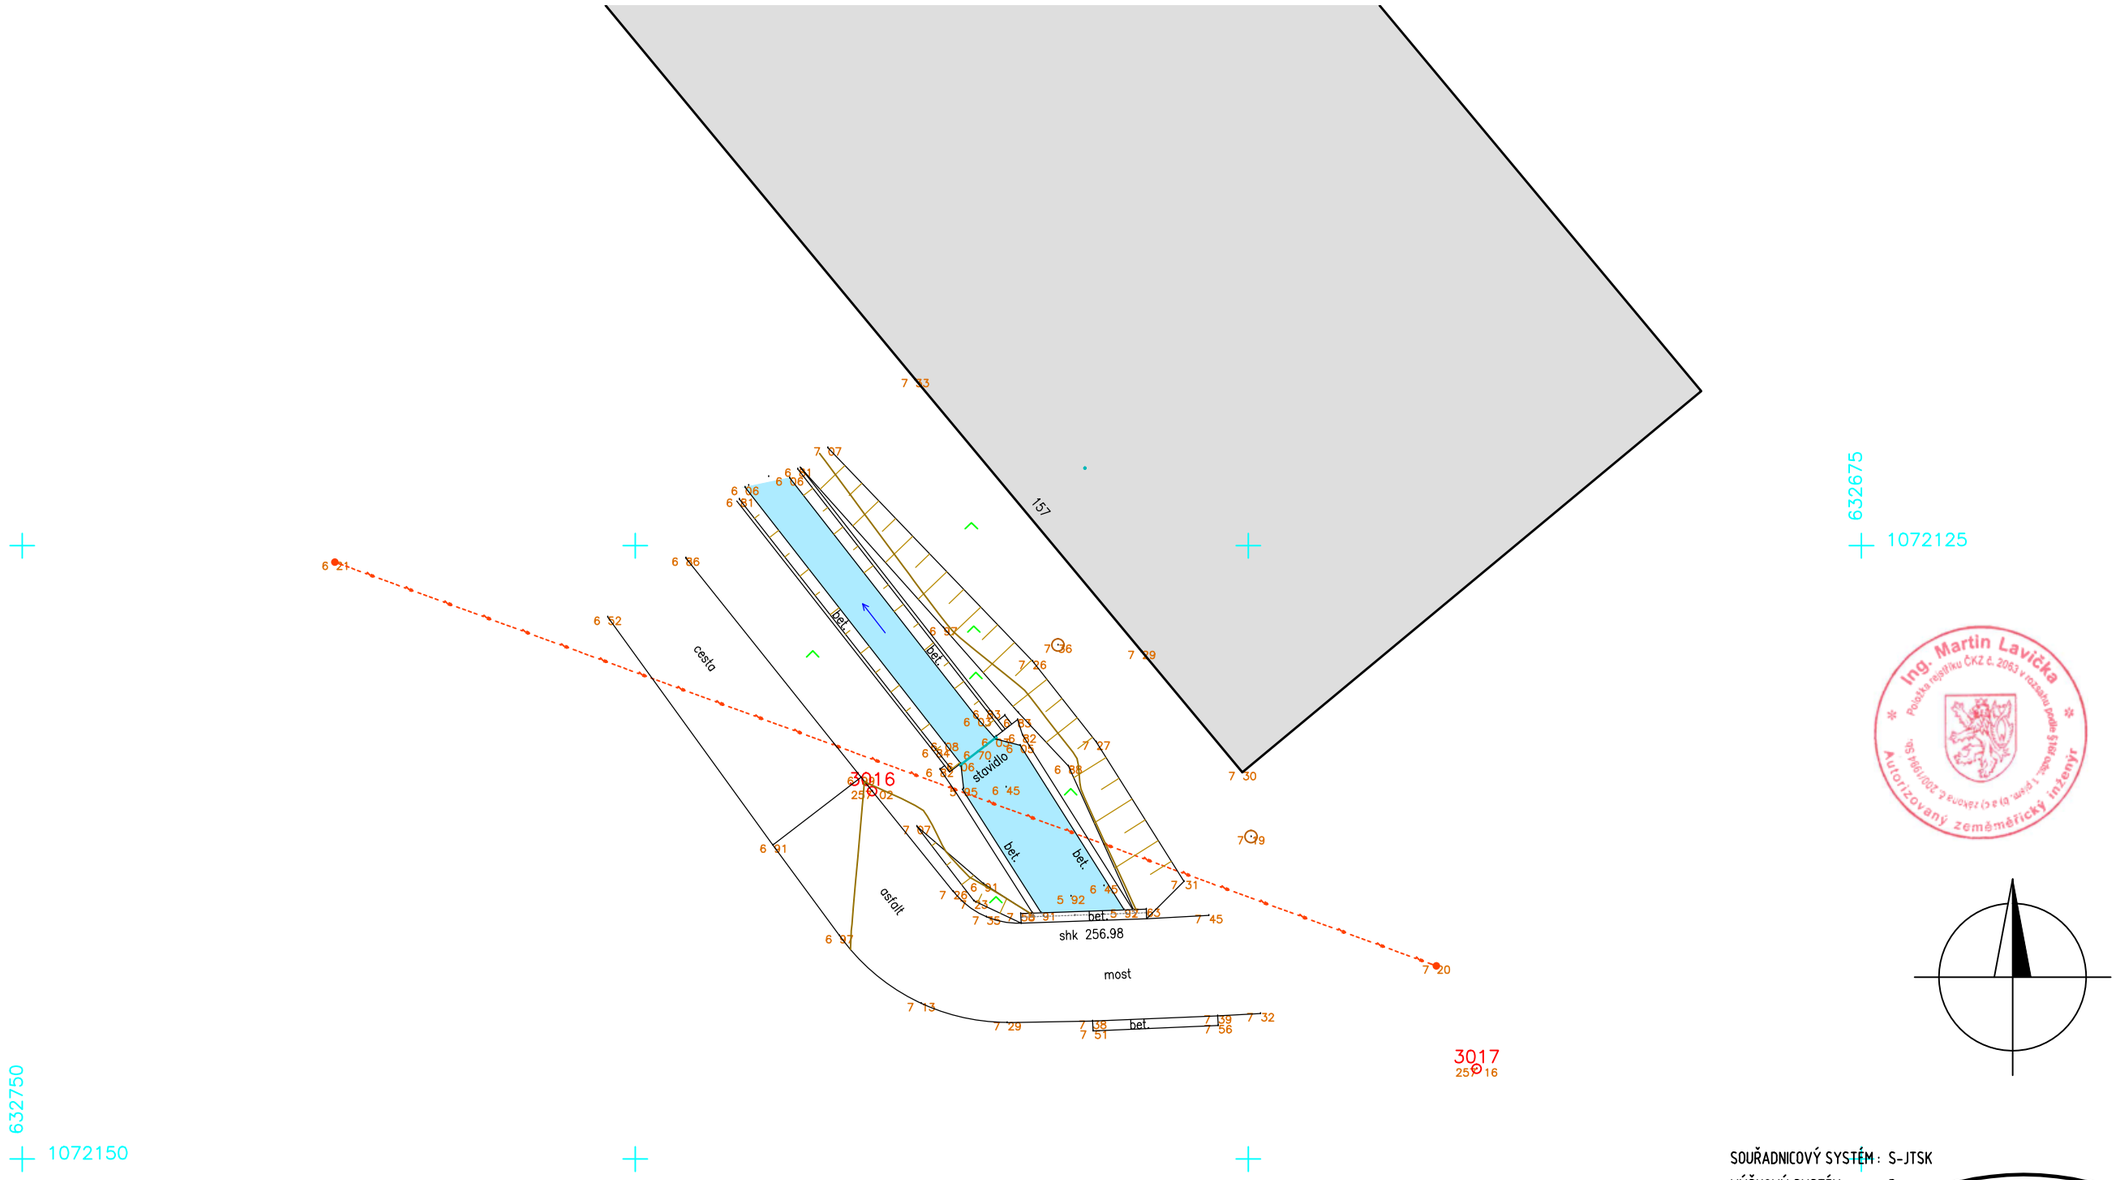

SOUŘADNICOVÝ SYSTÉM : S-JTSK
VÝŠKOVÝ SYSTÉM : Bpv

AQUATIS a.s.
Botanická 56, 602 00 Brno
Tel: +420 541554111
Fax: +420 541211205
E-mail: martin.lavicka@aquatis.cz
http://www.aquatis.cz

GEODETICKÉ PODKLADY

Vedoucí geodet	Vedoucí střediska	Zakázkové číslo
ING. MARTIN LAVIČKA	ING. MARTIN LAVIČKA	025111A
Vypracoval	**Kontroloval**	**Soubor**
ING. MARTIN LAVIČKA	LIBOR ADÁMEK	CHROUSTOVICE.DWG

Akce

REKONSTRUKCE MVE CHROUSTOVICE

Příloha

ÚČELOVÁ MAPA
NÁHON

Měřítko	Příloha
1:250	4.2

DATUM : 7.2025