




ZÁPADNÍ

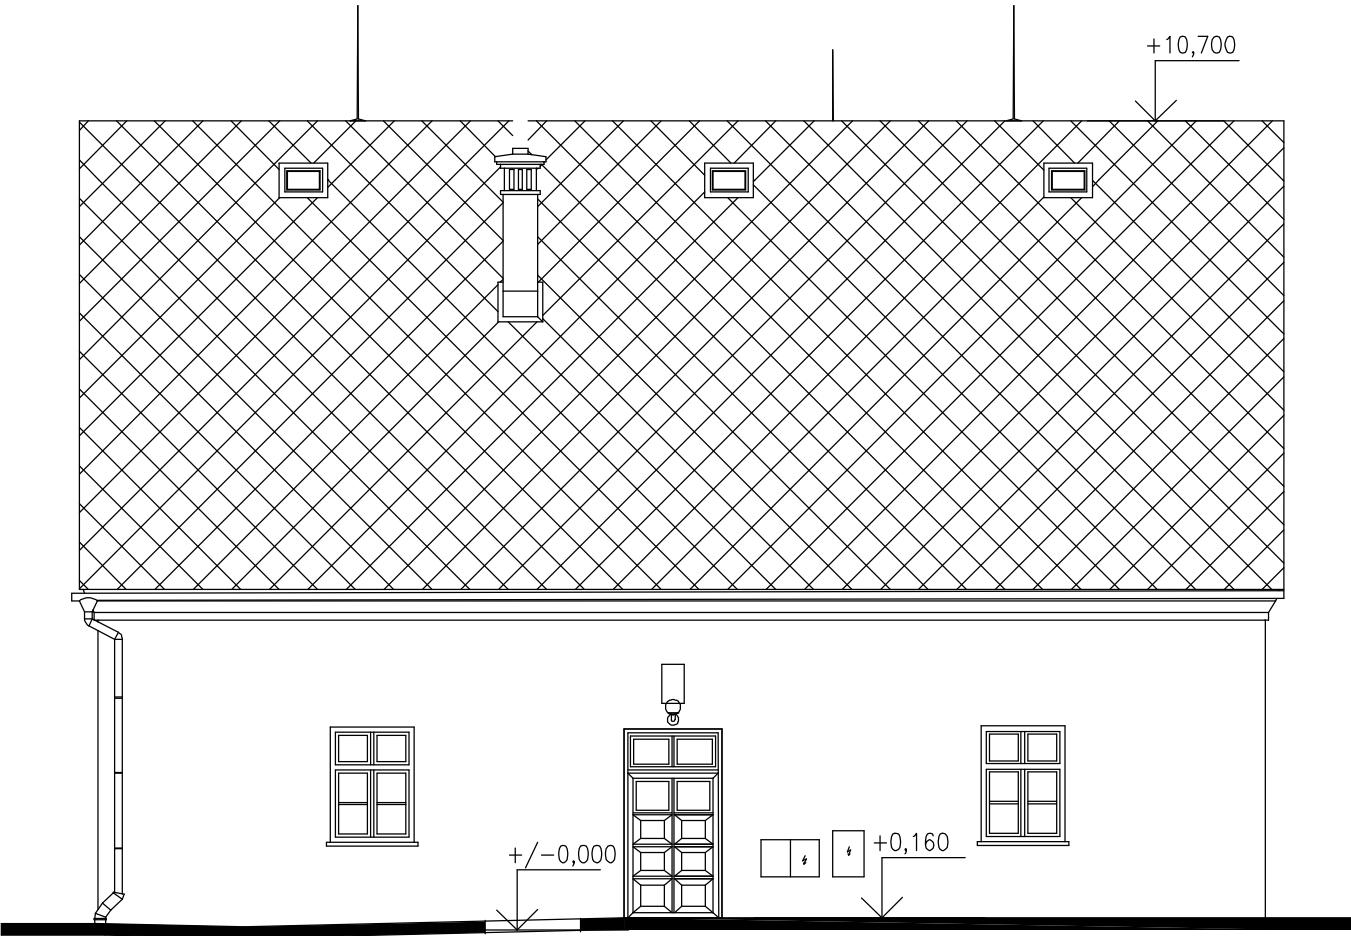


JIŽNÍ

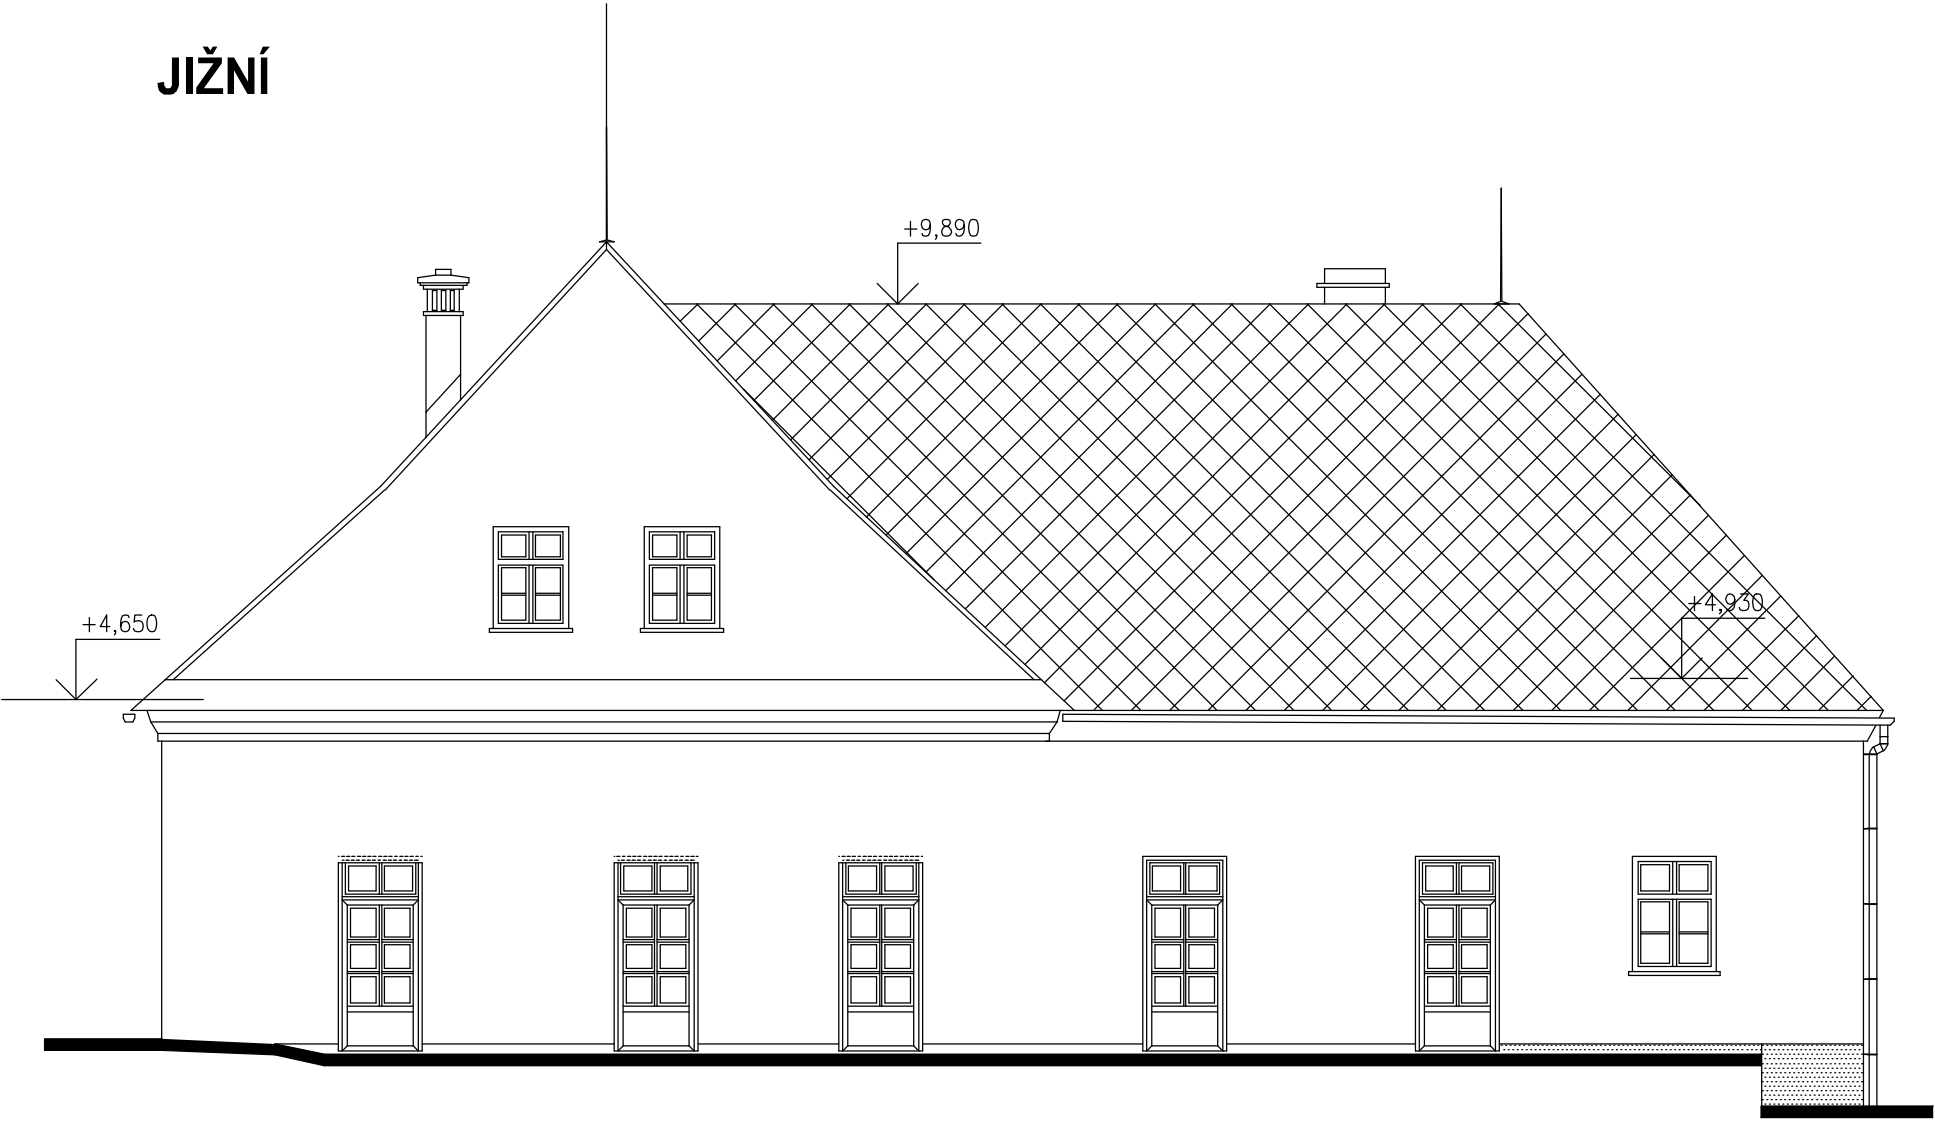


VÝCHODNÍ

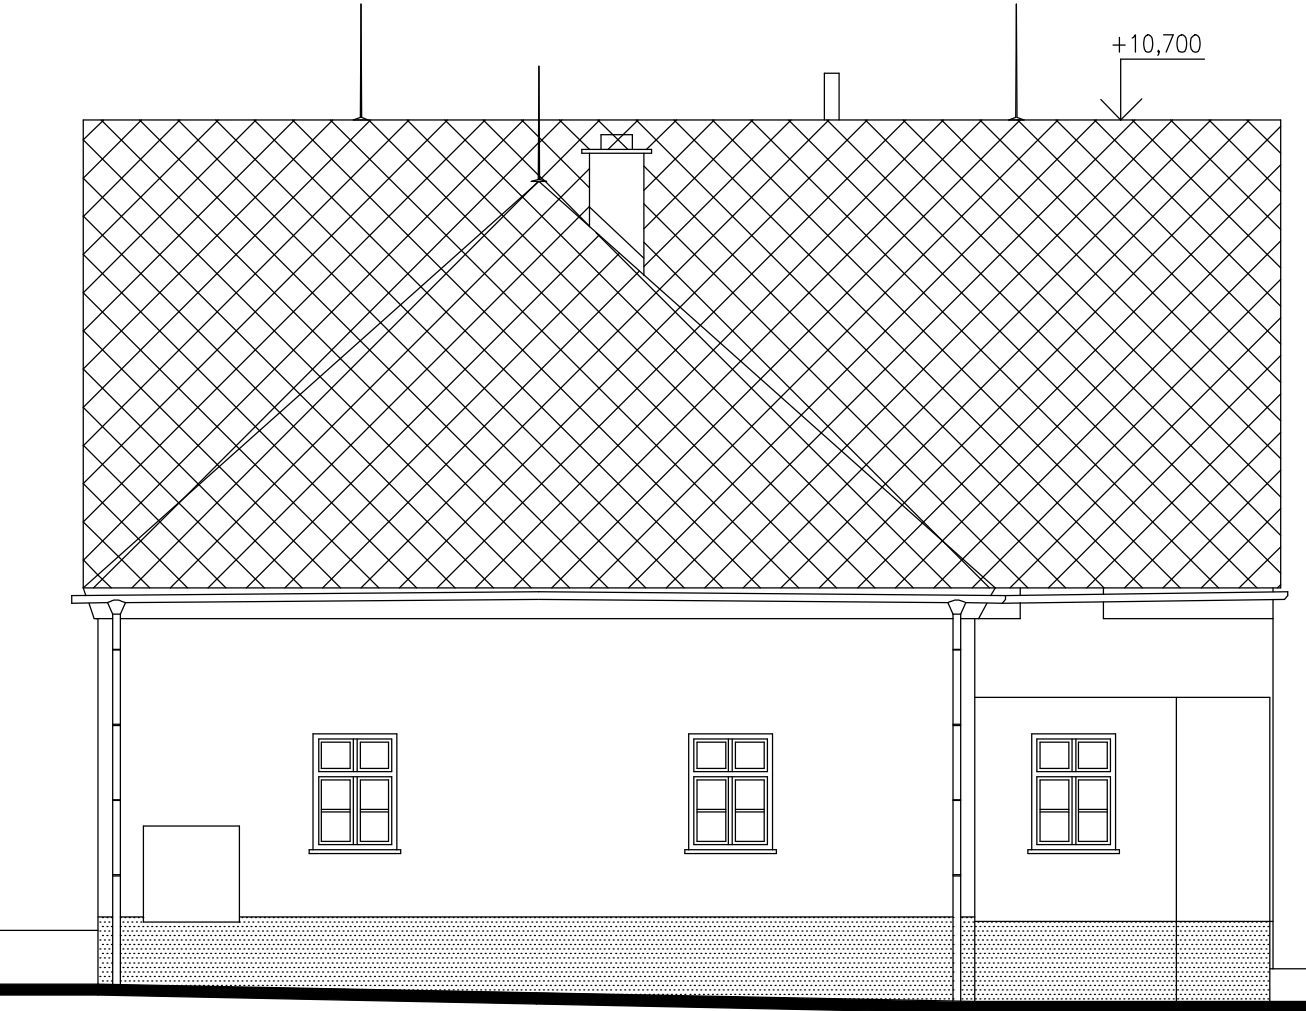

SEVERNÍ

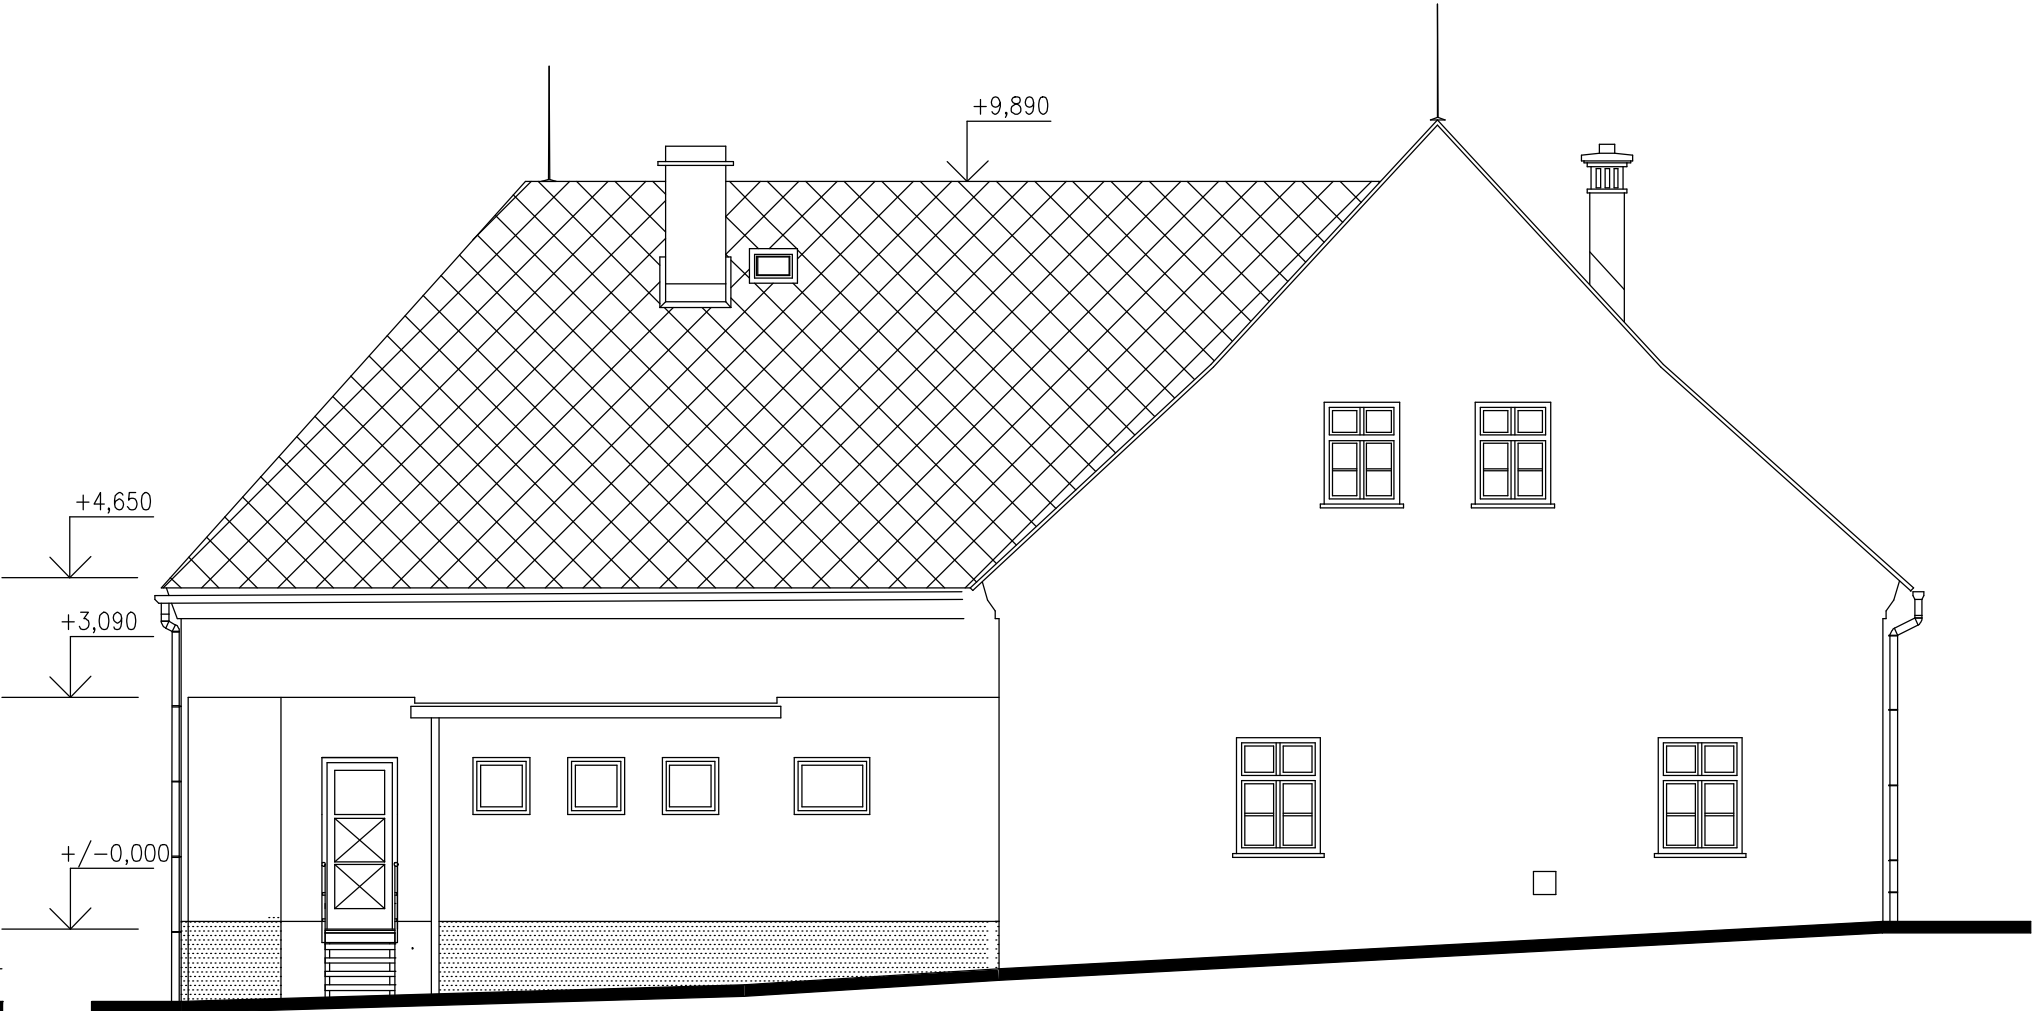

OMÍTKA ŠTUKOVÁ HLADKÁ, NÁTĚR
BARVA BUDOVOY SVĚTLÉ ZELENÁ
BARVA PŠÍSTAVBY SVĚTLÝ OKR
KODÍNY - LÍCOVÁ CIHLA ČERVENÁ
STĚŠNÍ KRYTINA - ETERNIT DACORA MODROČERNÁ, ČESKÁ ŠABLONA
KLEMPÍŠSKÉ PRVKY - MĚŘ
OPLECHOVÁNÍ PARAPETŮ - LAKOVANÝ OCELOVÝ PLECH TAMVĚ ŠEDÝ
OKNA, DVEŘE - DŘEVO DUB, TMAVĚ HNĚDÁ
SOKL - CEMENTOVÝ PROSTŠÍK ŠEDÝ

VYPRACOVAL:		HLAVNÍ INŽENÝR PROJEKTU:		<div></div>
ING. TOMÁŠ FRIŠ		ING. TOMÁŠ FRIŠ		
STAVEBNÍK: PARDUBICKÝ KRAJ, KOMENSKÉHO NÁMĚSTÍ 125, PARDUBICE				
AKCE: Úprava objektu Na Výsluní pro potřebu: Specializované služby DOZP pro děti a mladé dospělé s náročným chováním				
ČÍSLO PARÉ:				
STUPEŇ: DPS				
DATUM: II/2016				
Č.ZAKÁZKY: 01/2016				
MĚŘÍTKO: 1 : 100				
ČÁST: D.1.1 ARCHITEKTONICKÉ A STAVEBNĚ TECHNICKÉ ŘEŠENÍ				
VÝKRES: POHLEDY - NOVÝ STAV				
Č.v. D.1.1. b)				15.