


KŘÍDLO A - PODLAHY 4.NP (+9,050)

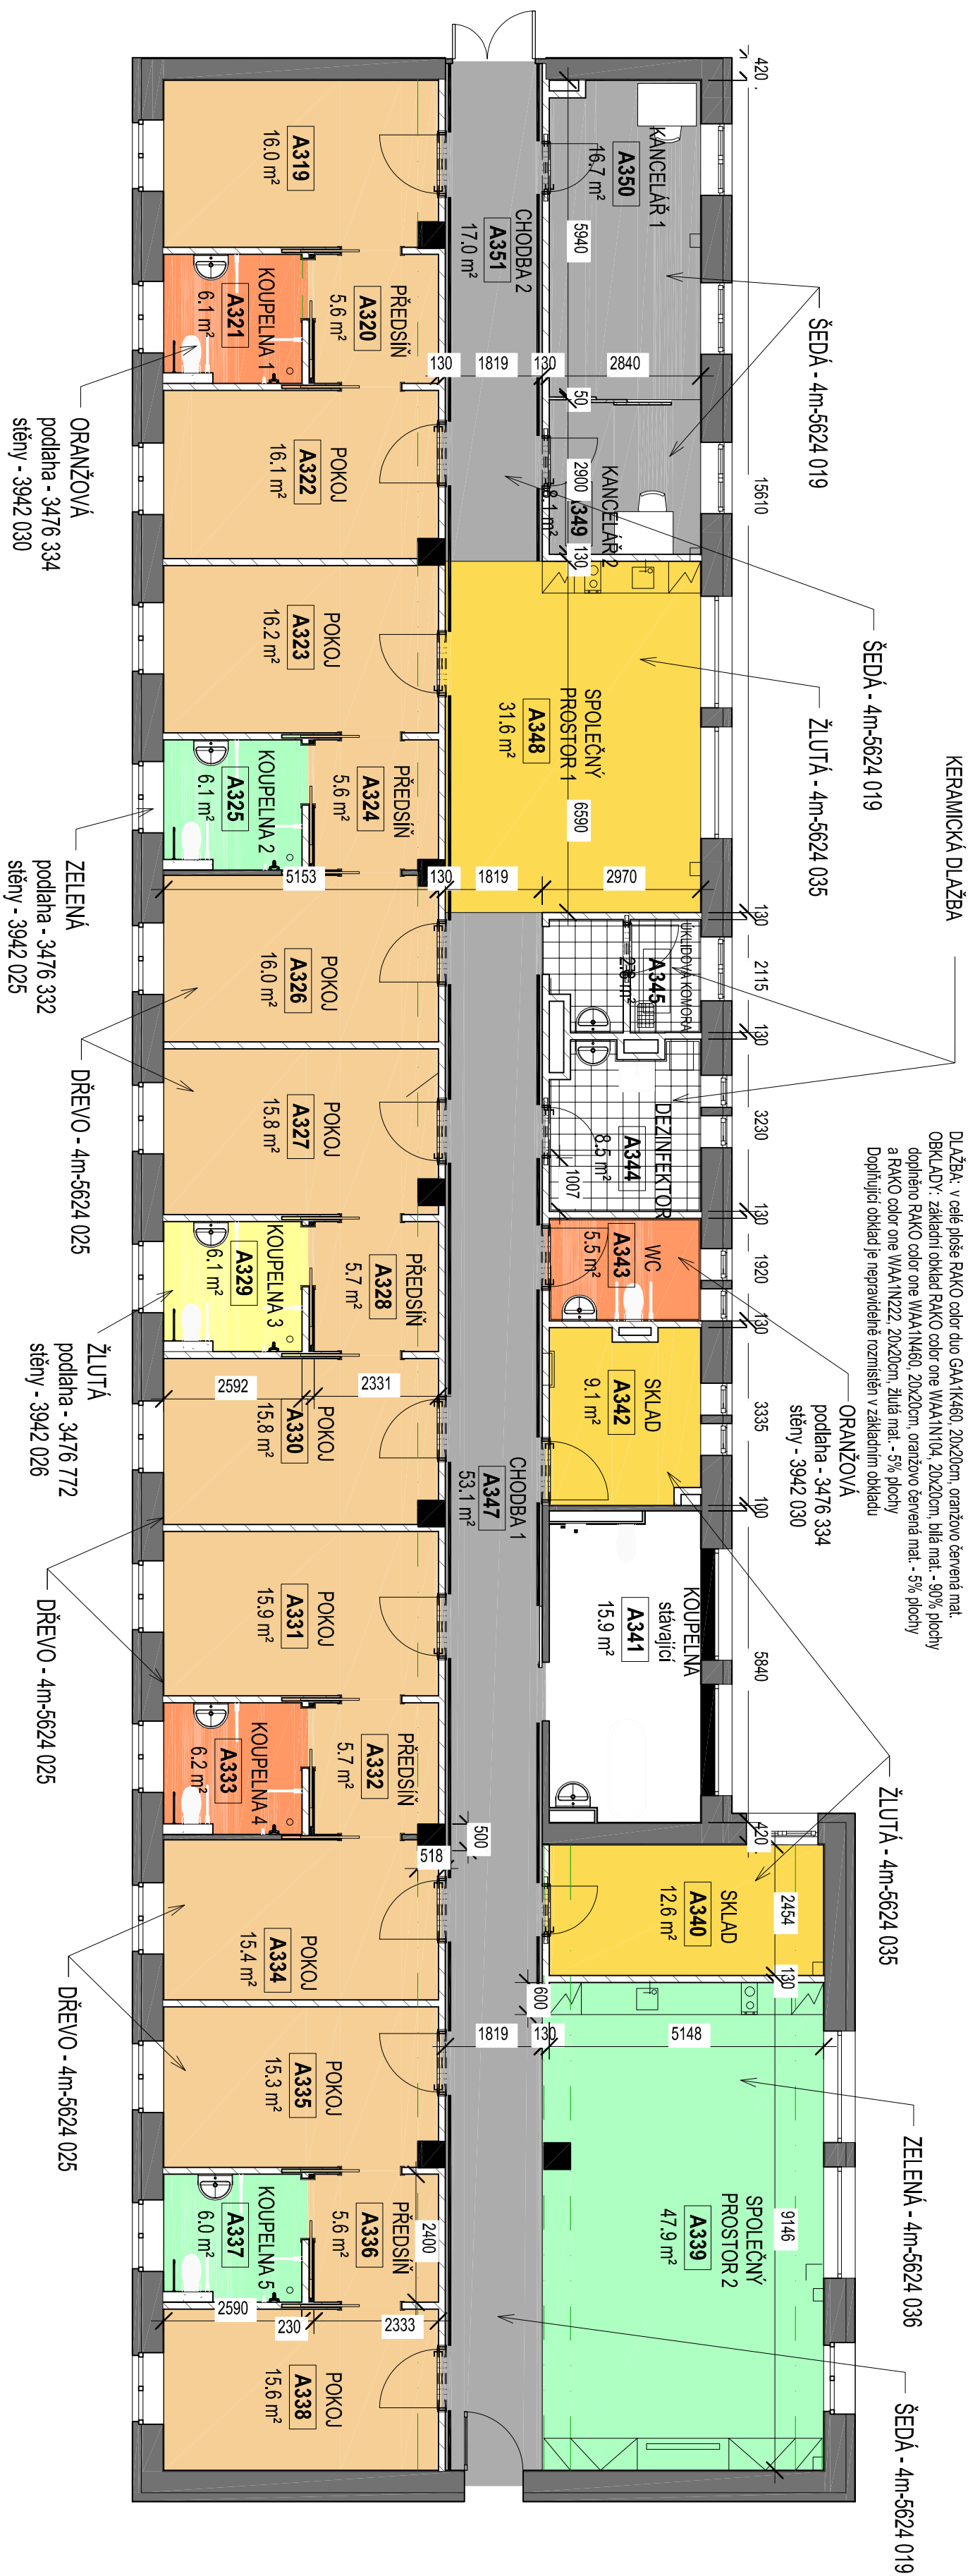






















Označení	TL (mm)
P1 stáječící podlaha dlažba keramická lepidlo cementový potěr	40 10 5 5 25
P2 stáječící podlaha vinyl/PVC lepidlo cementový potěr	40 10 5 5 25
P3 nová podlaha dlažba keramická lepidlo penetrační nátěr vytvářející samonivelační stěrka penetrace odštěpení stěrky pod plivodním cem. potěrem	40 10 5 5 25
P4 nová podlaha vinyl - barva podle Vyznamu místnosti polyuretanové lepidlo pod vinyl krytím stříkání brusšen povrchu stěrky vytvářející samonivelační stěrka penetrace odštěpení stěrky pod plivodním cem. potěrem	40 5 35

Skladby podľa:

Výkaz miestností 4. NP						
číslo m.	Název	Plocha	Skladba a podlahy	Povrchová úprava podlahy	Povrchová úprava stěny	Povrchová úprava stropu
A319	POKOJ	16,0 m²	P4	vinyl dřevo 4m-5624 025	omítka vápenocementová, štuk, malba	omítka vápenocementová, štuk, malba
A320	PŘEDSÍŇ	5,6 m²	P4	vinyl dřevo 4m-5624 025	omítka vápenocementová, štuk, malba	omítka vápenocementová, štuk, malba
A321	KOUPELNA 1	6,1 m²	P4	vinyl oranžová 34,76 147	omítka sádková hladká, viny, malba	podhled sádkokartonový skládaný
A322	POKOJ	16,1 m²	P4	vinyl dřevo 4m-5624 025	omítka vápenocementová, štuk, malba	omítka vápenocementová, štuk, malba
A323	POKOJ	16,2 m²	P4	vinyl dřevo 4m-5624 025	omítka vápenocementová, štuk, malba	omítka vápenocementová, štuk, malba
A324	PŘEDSÍŇ	5,6 m²	P4	vinyl dřevo 4m-5624 025	omítka vápenocementová, štuk, malba	omítka vápenocementová, štuk, malba
A325	KOUPELNA 2	6,1 m²	P4	vinyl zelená 34,76 750	omítka sádková hladká, viny, malba	podhled sádkokartonový skládaný
A326	POKOJ	16,0 m²	P4	vinyl dřevo 4m-5624 025	omítka vápenocementová, štuk, malba	omítka vápenocementová, štuk, malba


Celkové délky podlahových lišt 4.NP	
Povrchová úprava podlahy	Délka lišt
vinyl drevo 4m-5624 025	213,3 m
Celkový součet	213,3 m

Legenda miestností

	CHODBA 1		KOUPELNA 3		SKLAD
	CHODBA 2		KOUPELNA 4		SPOLEČNÝ PROSTOR 1
	DEZINFEKTOR		KOUPELNA 5		SPOLEČNÝ PROSTOR 2
	KANCELÁŘ 1		KOUPELNA stávající		WC
	KANCELÁŘ 2		POKOU		ÚKLIDOVÁ KOMORA
	KOUPELNA 1		PŘEDŠÍŇ		
	KOUPELNA 2		PŘEDŠÍŇ 1		

POZNÁMKY:

- 1) DO VŠECH PROTORŮ KROMĚ KOJPELNU BUDE POUŽIT VINYL - SUPREME PLUS - NAŠÍ PLÁVA NASTIVA 0,7 MM
- 2) DO VŠECH KOJPELN BUDE POUŽIT VINYL - TARETET - PODLAHY BUDOU PROTISKUKOVÉ S NOPOI
- 3) KOTÝ JSOU POUŽE ORIENTAČNÍ, NUTNO ZMĚŘIT NA MÍSTĚ DLE SKUTEČNÉHO STAVU
- 4) SOKL U BAREVNÝCH VINYLOVÝCH PODLAH BUDE VYTVOŘEN 100 MM ZVÝŠENÍ PLASEHEM
- 5) SOKL U BAREVNÝCH VINYLOVÝCH PODLAH BUDE VYTVOŘEN PLOSTOU LISTOU S 142,06 CM
- 6) V KOJPELNĚCH MEZI PODLAHOU BUDĚ VINYL DO VÝŠKY HORNÍ HLAVY OZÉK DVEŘÍ - T.J. 2100 MM
- 7) KEANČNÉ OKRÁDLY BUDOU DO VÝŠKY ZÁBRANĚ DVEŘÍ - T.J. 2100 MM
- 8) VŠEČNÝ VÝMĚRY UVEDENÝ BEZ REZERVY NA PROCHÉZY APOD.

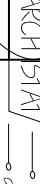		ARCHISTAT s.r.o. Na Sádkách 1906, 530 03 Pardubice IČ: 252 20 22 22 DIČ: CZ252202222	
Projektant: Ing. Irena Nouzová	Vypracoval: Ing. Irena Nouzová	Kontroloval: Ing. Jiří Kopeš	Klient (investor): DUF Pětiouč, Lbůvšina 1060
Nový zástavby: Stavba objekt: Sídlo DR Nový výhled:	Domov u Pětioučů - modernizace 3. NP a 4. NP křídla A 80+1 - STAVEBNÍ ÚPRAVY HLAVNÍ BUDOVY 1.1. ARCHITECTONICKÉ A STAVEBNÍ TECHNICKÉ ŘEŠENÍ		
Schéma barevného řešení podlahových krytí 4.NP		D.1.1-09	