


KŘÍDLO A - PŮDORYS 2.NP (+3,040)

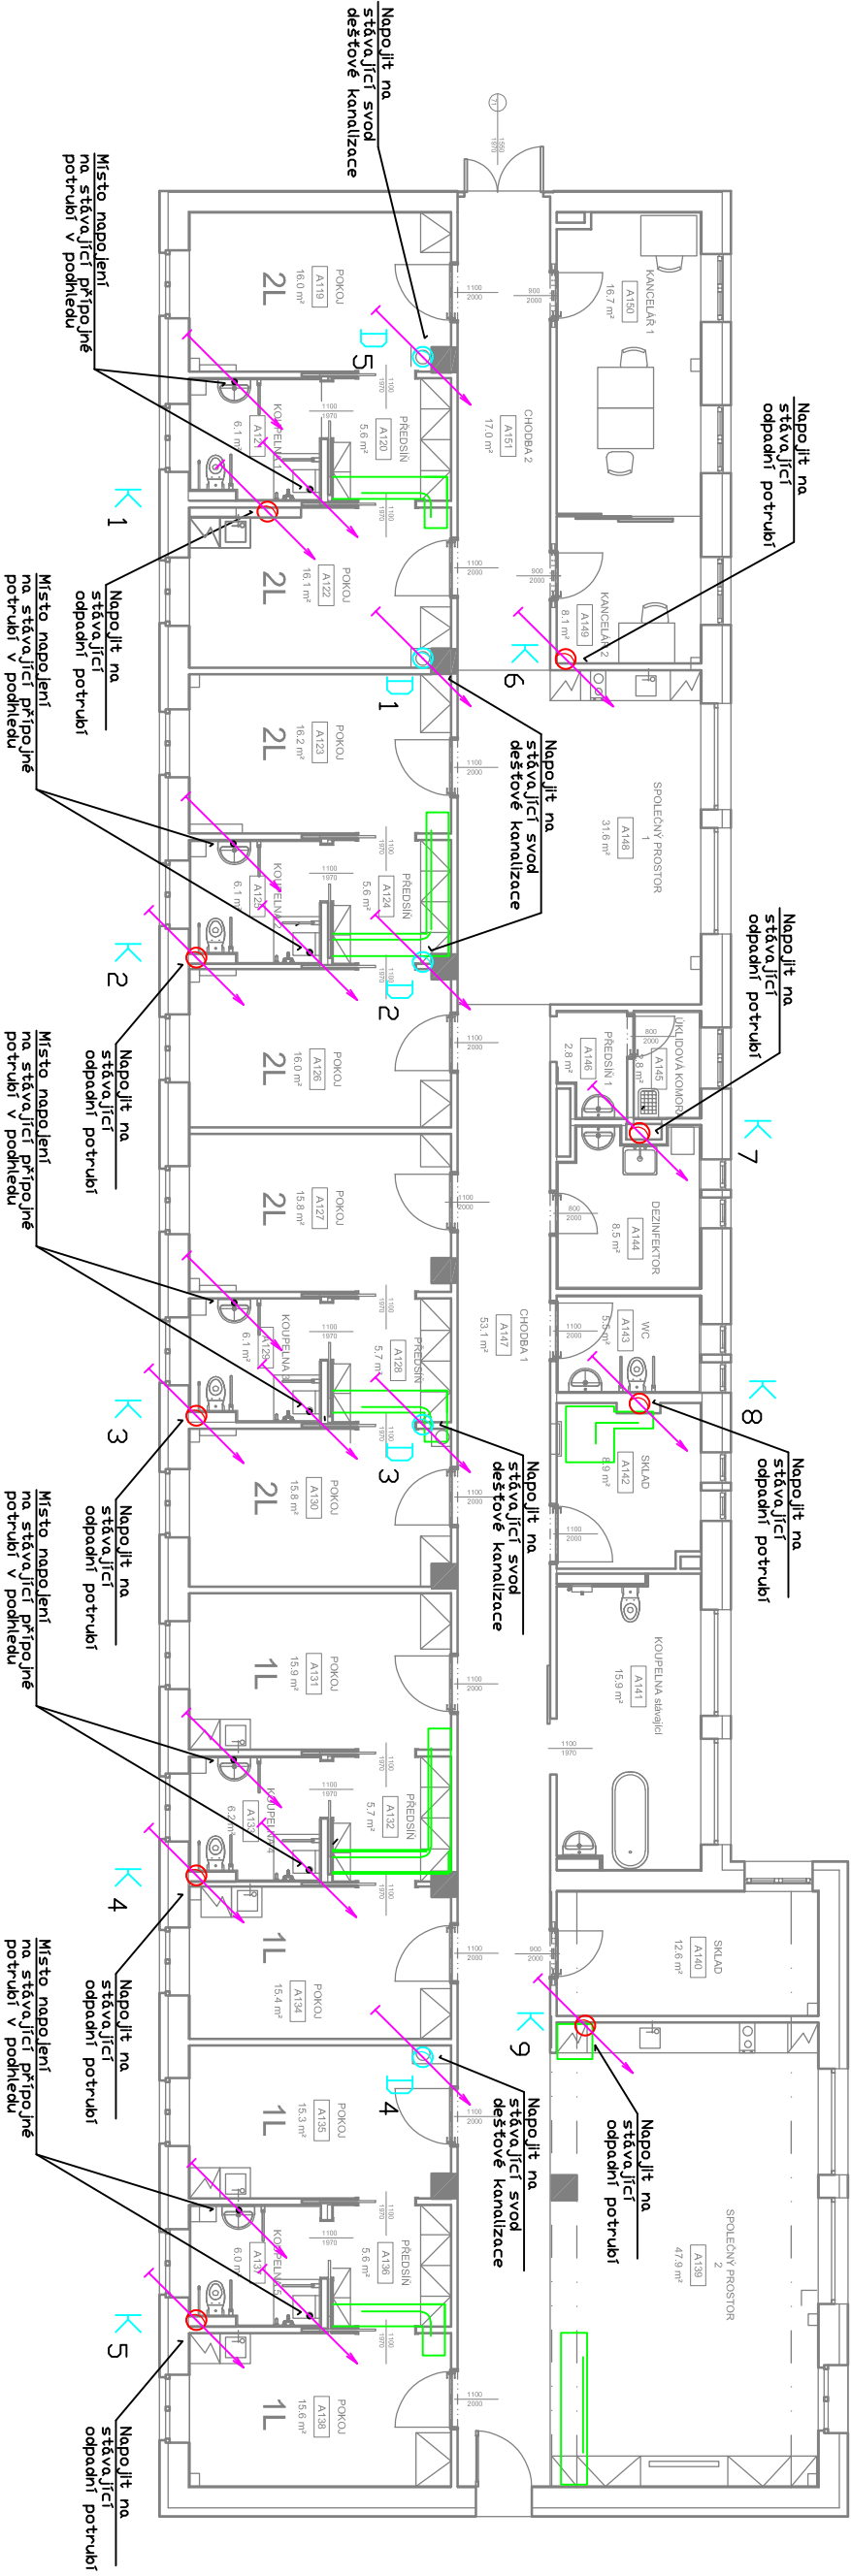

- K 1

ODPADNÍ POTRUBÍ
- Z 1

ODPADNÍ POTRUBÍ - PŘELOŽKA
- ODPADNÍ POTRUBÍ A TVAROVKY
- HT - SYSTÉM - 2%
- ODPADNÍ POTRUBÍ A TVAROVKY
- HT - SYSTÉM - 2%
- STÁVAJÍCÍ

SEZNAM ZAŘÍZOVACÍCH PŘEDMĚTŮ:

S - SPRCHA
W - KLOZETOVÁ MÍSA
V - VZLEVKA
U - UMÝVADLO
M - MYČKA
D - DŘEZ

www.archistat.com		ARCHISTAT s.r.o.		projektční atelier	
Projektant:		Výpracovatel:		Kontroloval:	
Luboš Němec		Ing. Jiří Krejčí		Duř Přebouč, Lbůšina 1060	
Název zakázky:		Domov u fontány Přebouč - modernizace 3.NP a 4. NP křídla A		Druh dokumentu:	
Přelouč, Lbůšina 1060				DPS	
Stavění objektu:				Číslo zakázky:	
Dř				Datum:	
				Měřítko:	
				Počet formátů:	
				Č. kópie	
				Číslo přílohy	
				D.1.4.E-12	