


KŘÍDLO A - PŮDORYS 4.NP (+9,050)

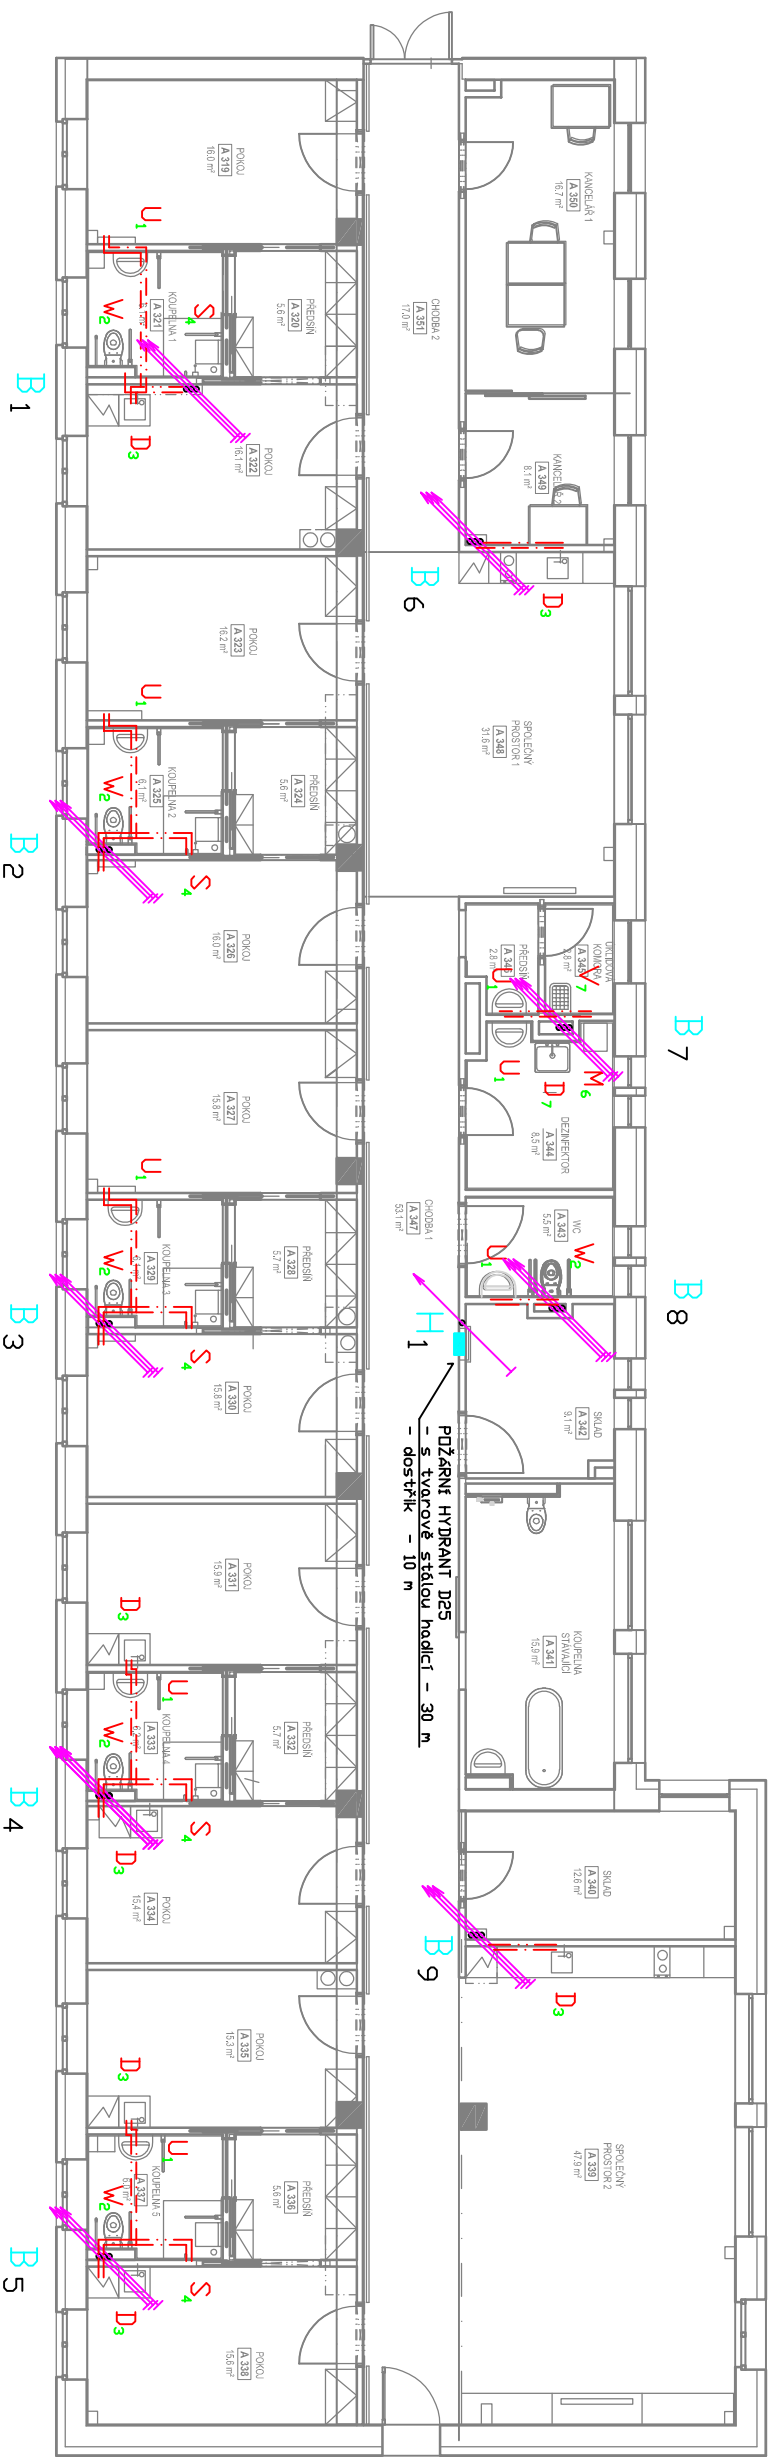

**B**  
**1** STUPACÍ POTRUBÍ

1 STUPACÍ POTRUBÍ - PŘELOŽKA

# 1 STUPAČÍ POTRUBÍ – POŽÁRNÍ VODA

## LEGENDA

- 1 přívod studené a teplé vody  
páková baterie
- 2 přívod studené vody  
rohový ventil 3/8"
- 3 přívod studené a teplé vody  
sprochová páková baterie
- 4 přívod studené a teplé vody  
dřezová páková baterie
- 5 přívod studené a teplé vody  
2x rohový ventil 3/8"
- 6 přívod studené a teplé vody  
2x rohový ventil 1/2"
- 7 nastěnná páková baterie – 1ks

## SEZNAM ZAŘIZOVACÍCH PŘEDMĚTŮ:

S - SPRCHA  
W - KLOZETOVÁ MÍSA  
V - VĚLEVKA  
U - UMÝVADLO  
M - MYČKA  
D - DŘEZ

### LEGENDA:

- ROZVOD TEPLÉ VODY  
ROZVOD STUDENÉ VODY  
CIRKULACE  
ROZVOD POŽÁRNÍ VODY  
ROZVOD TEPLÉ VODY  
ROZVOD STUDENÉ VODY  
CIRKULACE
- STÁVAJÍCÍ

<div>S.R.O. ARCHISTAT s.r.o.</div>					
statika – projektční atelier					
ARCHISTA zahradní architektura design@archista.cz					
Na Sádkách 1906, 530 03 Pardubice					
www.archistat.cz					
Projektant:	Vypracoval:	Kontrolovali:	Klient (Investor):	Druh dokumentu:	DPS
Luboš Němec	Radek Němec	Ing. Jiří Květil	Důf Prelouč, Lubušina 1060	Číslo zakázky:	A1 Z01618
Název zakázky:	Datum:				
Přeloúč - Lubušina 1060	Měřítka:				
Směrné řešení	Počet fórmátů:				
DŘ	Č. kopie				
Název ýmístu:	Číslo přílohy				
Přeloúč 4. NP - rozvod vody					D.1.4.E-03