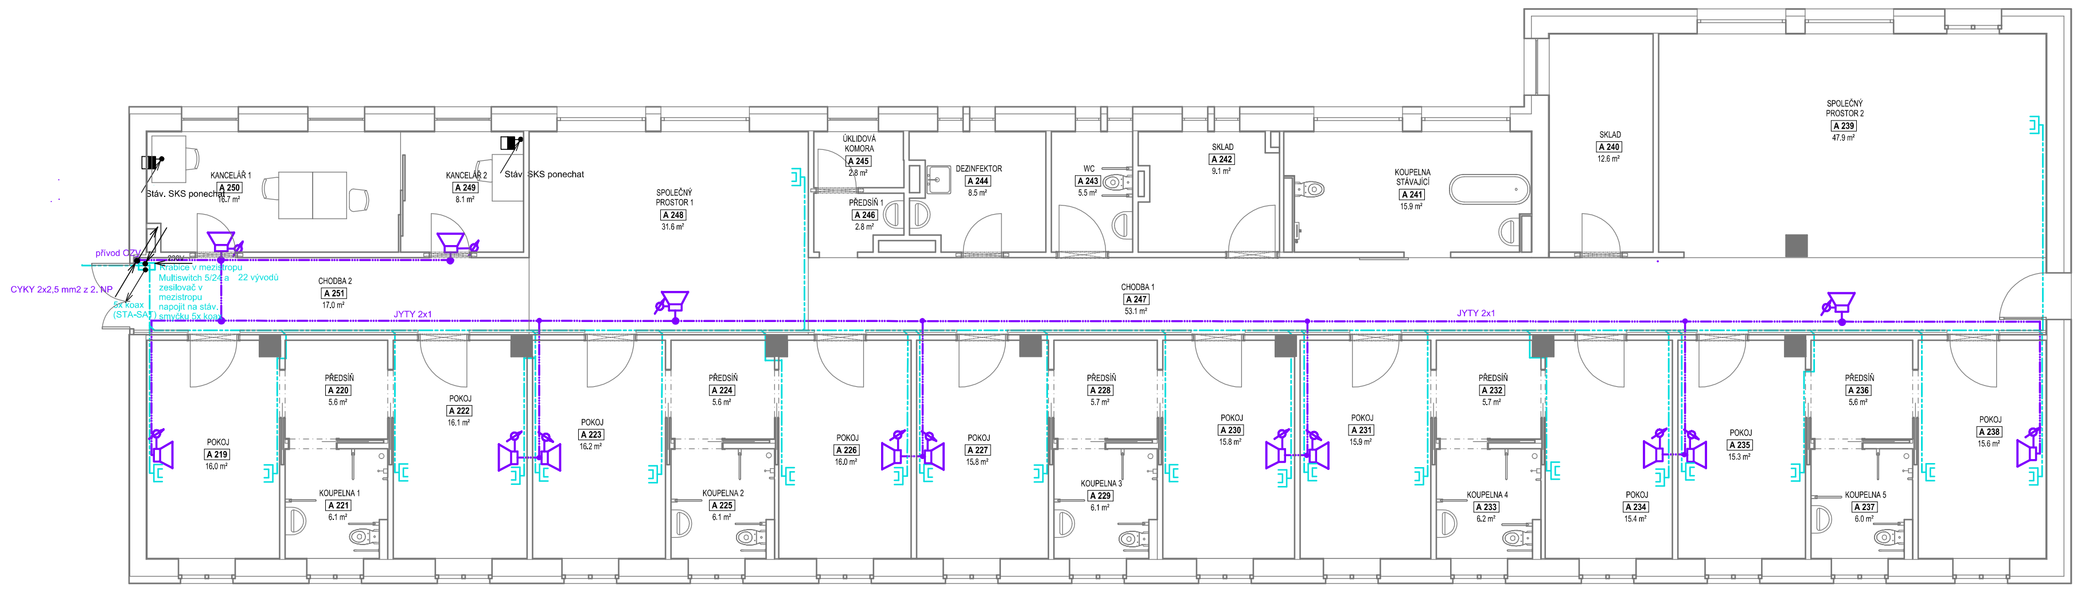

Poznámka ROZ:
Kabelové rozvody OZVučení - rozhlasu 100V jsou realizovány kabelem JYTY - 2x1 pod omítkou nebo v trubkách HFIRM 20 v podhledu. Hlavní větve kabelem CYKY 2x2,5 mm2.
Napojeno ze stávající rozhlasové ústředny DEXON JPA 1680 v recepci.

Poznámka STA-SAT:
Ze stávající skříně STA-SAT ve 4. NP se přivede 5x koax do Switche v podhledu ve 2. a 1. NP křídla A, odtud vede hvězdicový rozvod k účastnickým zásuvkám STA-SAT na pokojích. Na každém pokoji budou dvě ÚZ +1,9 m, U každé zásuvky bude napájecí silová zásuvka ve společném rámečku.

Doporučujeme 3 etapu realizovat firmou El. servis Vladimír Chalupníček, realizátor prvních dvou etap (návaznost technologie).

Legenda značek :

- ROZ — ústředna ROZ stávající DEXON
- reproduktor + 2,3 m
- regulátor hlasitosti +0,9m
- krabice rozvodná
- zásuvka STA - SAT +1,9m
- 230V ~ — síťový přívod

Legenda vedení :

- STA — Vedení STA - koax. kabel KK 110
- ROZ — Vedení OZV - JYTY 2x1 mm hl. větve CYKY 2x2,5 mm2

4. část 3. NP - 4.NP křídla "A"

Na základě požadavku investora byl z úsporných důvodů zrušen evakuační rozhlas - nahrazen ozvučením pokojů, dorozumívací zařízení pacient - sestra a strukturovaný kabelážní systém. EPS je již realizována.

Projektová spolupráce:
EPOS PRO, s.r.o.
Smilova 333, 530 02 Pardubice
zak číslo: z11031

EPOS PRO s.r.o. hardware, software, projekty, elektro
Tel: 608 981 059
DIČ: CZ25262564
www.epos.cz

ARCHISTAT s.r.o. projekční atelier
Na Sádkách 1906, 530 03 Pardubice
www.archistat.com

Projektant:	Vypracoval:	Kontroloval:		Druh dokum.:	PP
Ing. Karel Petrů	Ing. Karel Petrů	ING. KREJČÍ Jiří		Číslo zakázky:	AT 2015/09
				Datum:	07/2016
Název zakázky:	Domov u fontány Přelouč- modernizace 3.NP a 4.NP křídla A			Měřítko:	1 : 100
Stavební objekt:	SO 01 - STAVEBNÍ ÚPRAVY HLAVNÍ BUDOVY			Počet formátů:	3 A4
Díl:	1.4h - SLABOPROUDÁ ELEKTROTECHNIKA			Č. kopie / Část	Číslo přílohy
Název výkresu:	PŮDORYS 3.NP				D 1.4h.2.03

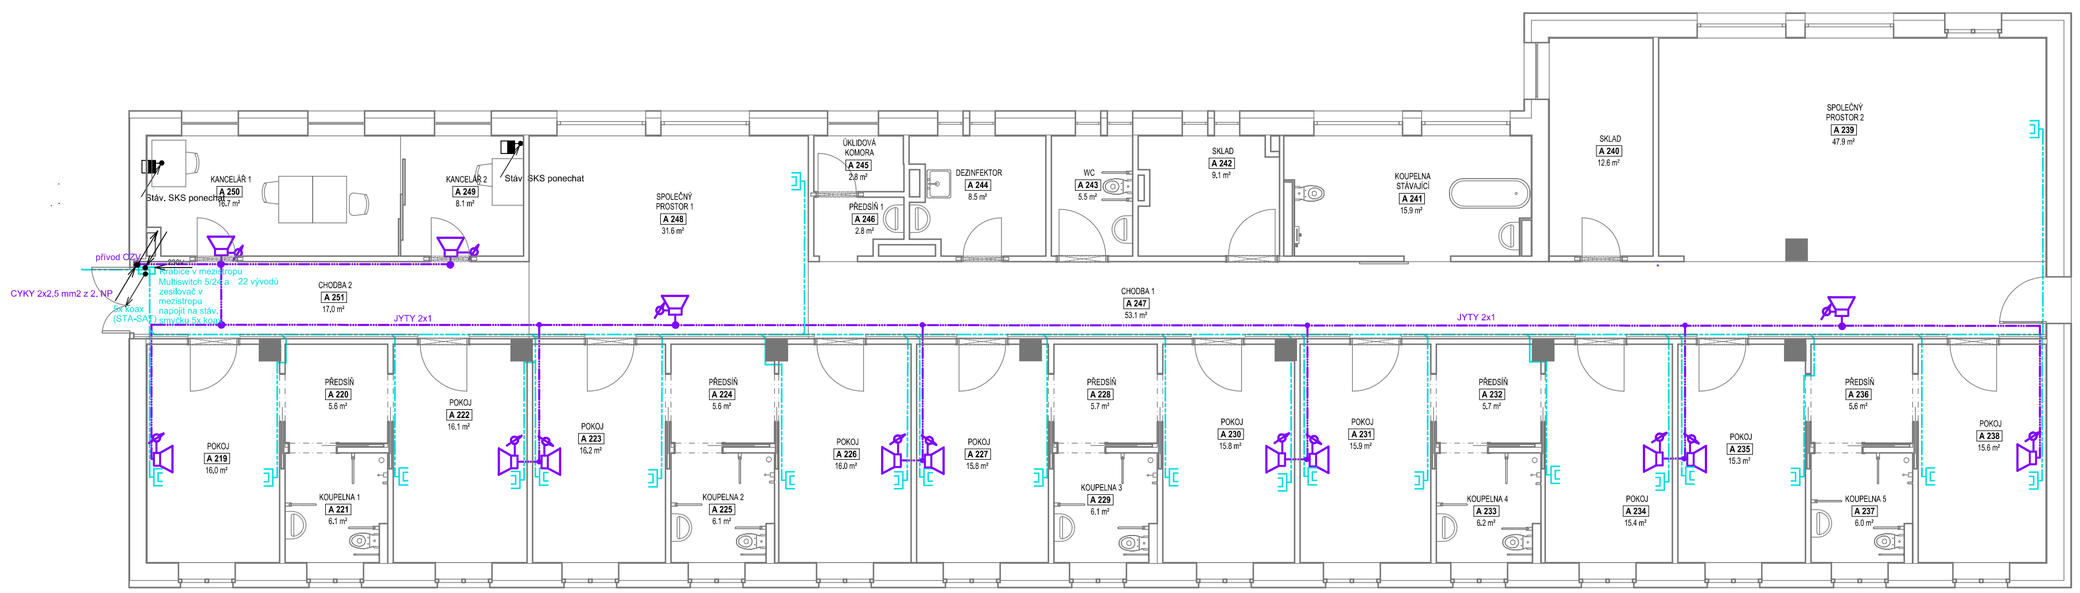

Poznámka ROZ:
Kabelové rozvody OZVučení - rozhlasu 100V jsou realizovány kabelem JYTY - 2x1 pod omítkou nebo v trubkách HFIRM 20 v podhledu. Hlavní větve kabelem CYKY 2x2,5 mm2.
Napojeno ze stávající rozhlasové ústředny DEXON JPA 1680 v recepci.

Poznámka STA-SAT:
Ze stávající skříně STA-SAT ve 4. NP se přivede 5x koax do Switche v podhledu ve 2. a 1. NP křídla A, odtud vede hvězdicový rozvod k účastnickým zásuvkám STA-SAT na pokojích. Na každém pokoji budou dvě ÚZ +1,9 m, U každé zásuvky bude napájecí silová zásuvka ve společném rámečku.

Doporučujeme 3 etapu realizovat firmou El. servis Vladimír Chalupníček, realizátor prvních dvou etap (návaznost technologie).

Legenda značek :

- ROZ — ústředna ROZ stávající DEXON
- reproduktor + 2,3 m
- regulátor hlasitosti +0,9m
- krabice rozvodná
- zásuvka STA - SAT +1,9m
- 230V ~ — síťový přívod

Legenda vedení :

- STA — Vedení STA - koax. kabel KK 110
- ROZ — Vedení OZV - JYTY 2x1 mm hl. větve CYKY 2x2,5 mm2

4. část 3. NP - 4.NP křídla "A"

Na základě požadavku investora byl z úsporných důvodů zrušen evakuační rozhlas - nahrazen ozvučením pokojů, dorozumívací zařízení pacient - sestra a strukturovaný kabelážní systém. EPS je již realizována.

Projektová spolupráce:
EPOS PRO, s.r.o.
Smilova 333, 530 02 Pardubice
zak číslo: z11031

EPOS PRO s.r.o. hardware, software, projekty, elektro
Tel: 608 981 059
DIČ: CZ25262564
www.epos.cz

ARCHISTAT s.r.o. projekční atelier
Na Sádkách 1906, 530 03 Pardubice
www.archistat.com

Projektant:	Vypracoval:	Kontroloval:		Druh dokum.:	PP
Ing. Karel Petrů	Ing. Karel Petrů	ING. KREJČÍ Jiří		Číslo zakázky:	AT 2015/09
				Datum:	07/2016
Název zakázky:	Domov u fontány Přelouč- modernizace 3.NP a 4.NP křídla A			Měřítko:	1 : 100
Stavební objekt:	SO 01 - STAVEBNÍ ÚPRAVY HLAVNÍ BUDOVY			Počet formátů:	3 A4
Díl:	1.4h - SLABOPROUDÁ ELEKTROTECHNIKA			Č. kopie / Část	Číslo přílohy
Název výkresu:	PŮDORYS 3.NP				D 1.4h.2.03