

TYP : Atypický - EI30
 PROVEDENÍ : oceloplechový vestavný
 ROZMĚRY VNĚJŠÍ : 800x1600x250
 ROZMĚRY VÝKLENKU : 810x1610x250
 KRYTÍ V UZAVŘ. STAVU : IP30
 KRYTÍ V OTEVŘ. STAVU : IP20
 DĚLENÍ : -
 NÁPIS : RS-2A
 PŘÍVOD(Y) : SPODEM
 VÝVODY : VRCHEM
 ROZVADĚČ S DVEŘMI V PROTIPOŽÁRNÍ ÚPRAVĚ EI30
 ŠTÍTKY: QF01 - HLAVNÍ VYPÍNAČ
 QF02.2 - HLAVNÍ VYPÍNAČ - ZÁLOŽNÍ NAPÁJENÍ
 HL02 - ZÁLOŽNÍ NAPÁJENÍ

POZNÁMKA:

- přístroje inst. na DIN liště a propojeny typovými proudovými lištami

Napěťová soustava:

3 NPE AC 50Hz, 400/230V, síť TN-C-S

Ochrana před nebezpečím úrazu elektrickým proudem
dle ČSN 33 2000-4-41 ed.2:

základní:

živých částí:

- izolací - čl. A.1
- kryty nebo přepážkami - čl. A.2

neživých částí:

- automatickým odpojením od zdroje - čl. 411


doplňková:


- proudovým chráničem - čl. 415.1


ELEKTROINSTALACE


Ing. Josef Havlíček
projektant elektro
IČO : 652 06 550


Nerudova 1833, 530 02 Pardubice
tel: 466 530 873
m: 605 832 367
e-mail: jos.havlicek@seznam.cz


		ARCHISTAT s.r.o. projekční atelier Na Sádkách 1906, 530 03 Pardubice			
Projektant:	Vypracoval:	Kontroloval:	Klient (investor)	Druh dokum.:	DPP
Ing. Josef Havlíček	Ing. Josef Havlíček		DUF Přelouč, Libušina 1060	Číslo zakázky:	AT 2016/18
				Datum:	2016/8
Název zakázky:	Domov u fontány Přelouč - modernizace 3.NP a 4.NP křídla A Přelouč, Libušina 1060			Měřítko:	-
Stavební objekt:				Počet formátů:	12 A4
Díl:	D.1.4 - SILNOPROUDÁ ELEKTROTECHNIKA			Č. kopie	Část
Název výkresu:	ROZVADĚČ RS-2A				Číslo přílohy
				D	1.4.g-05

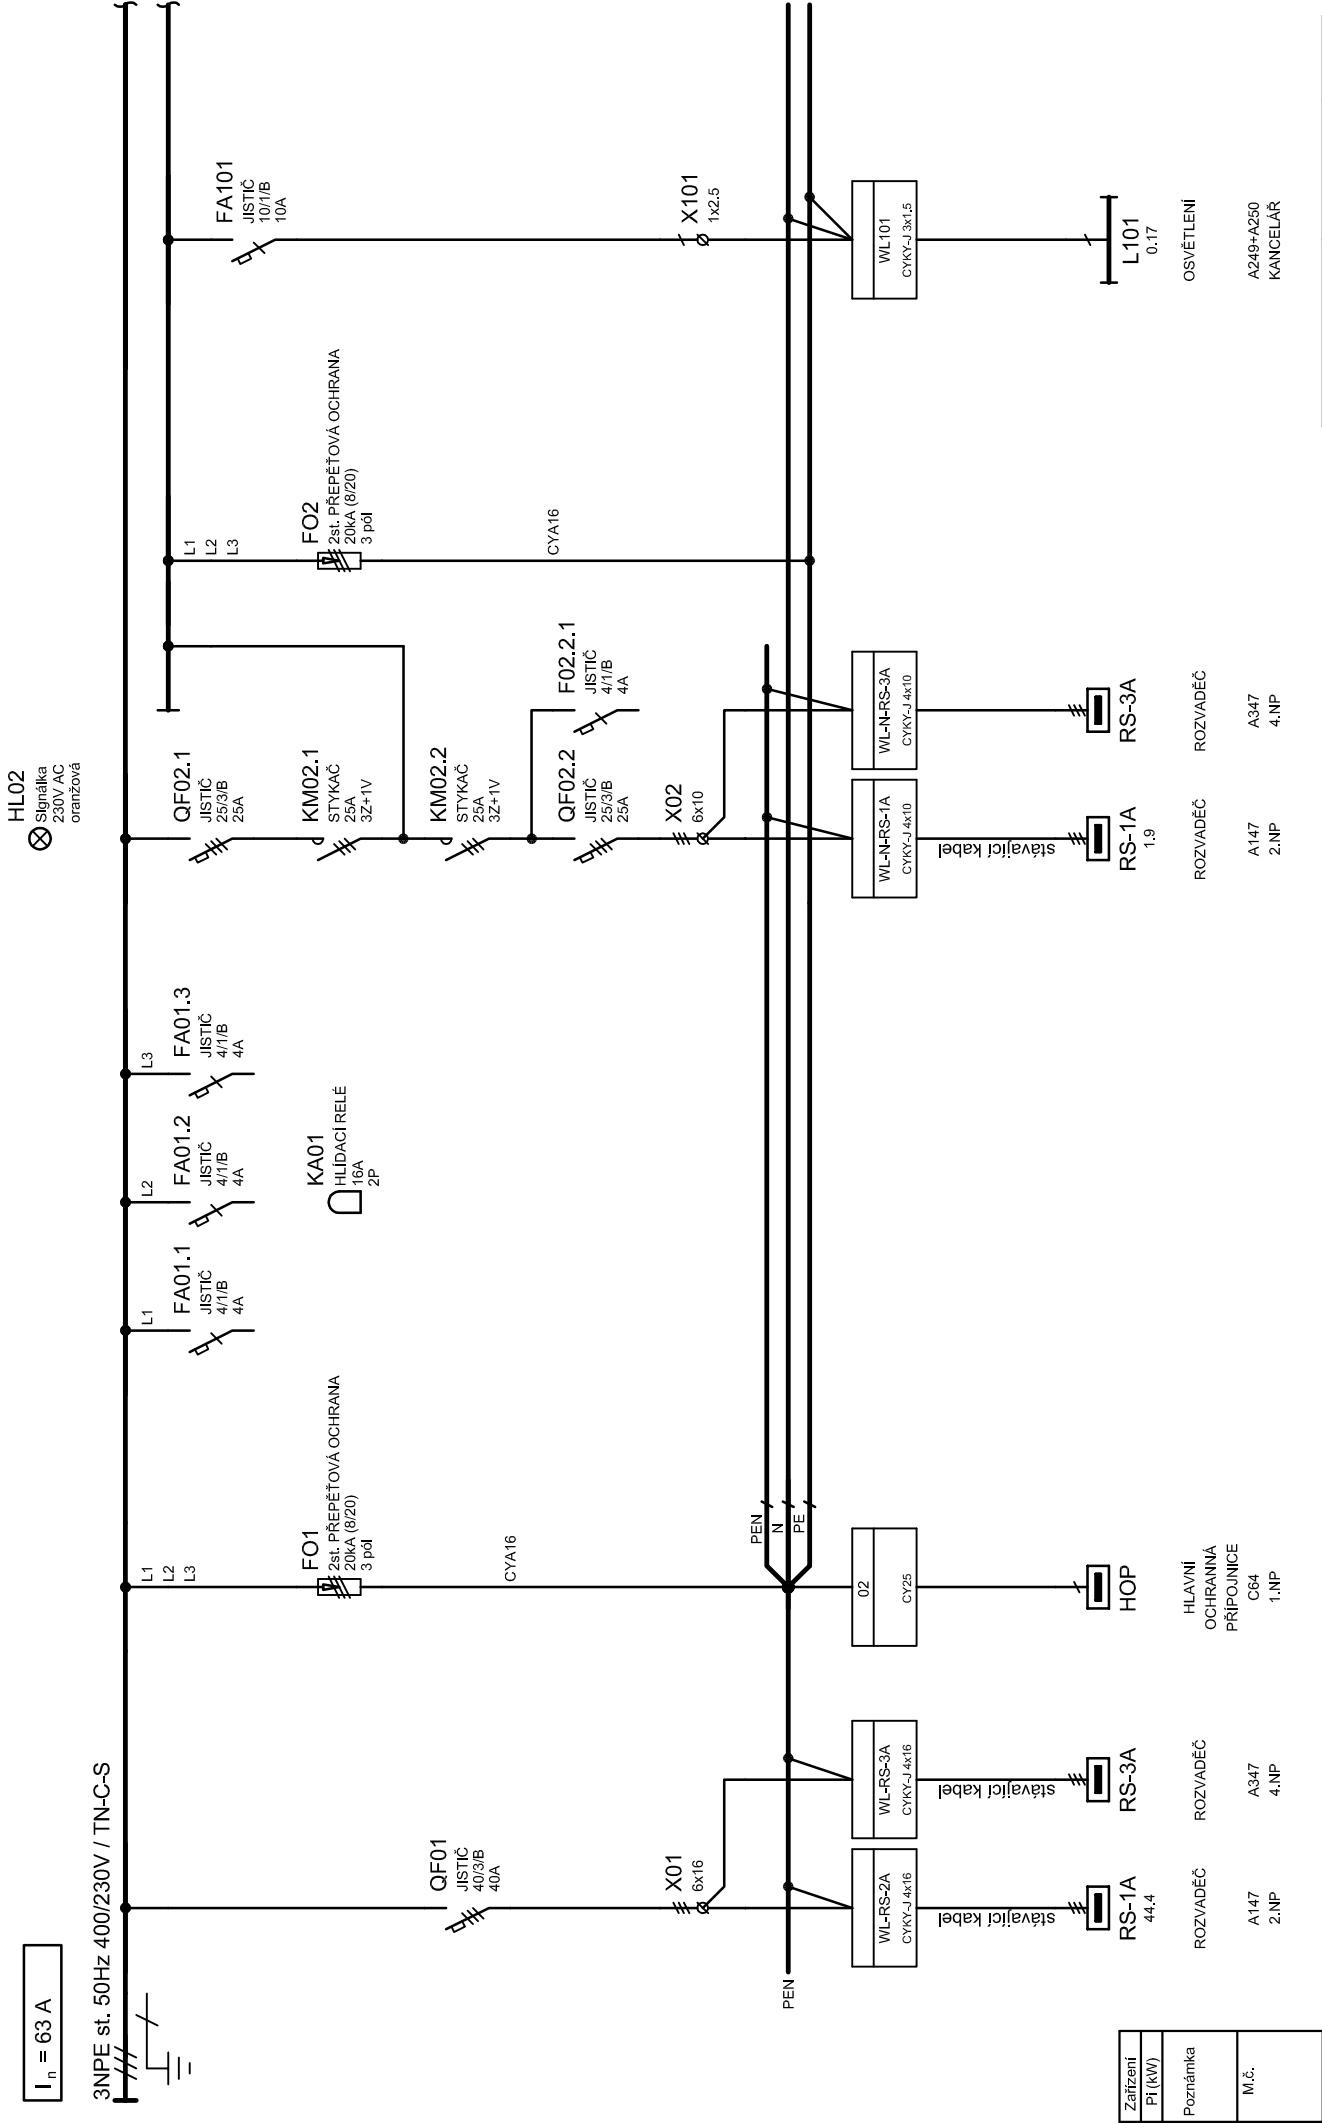


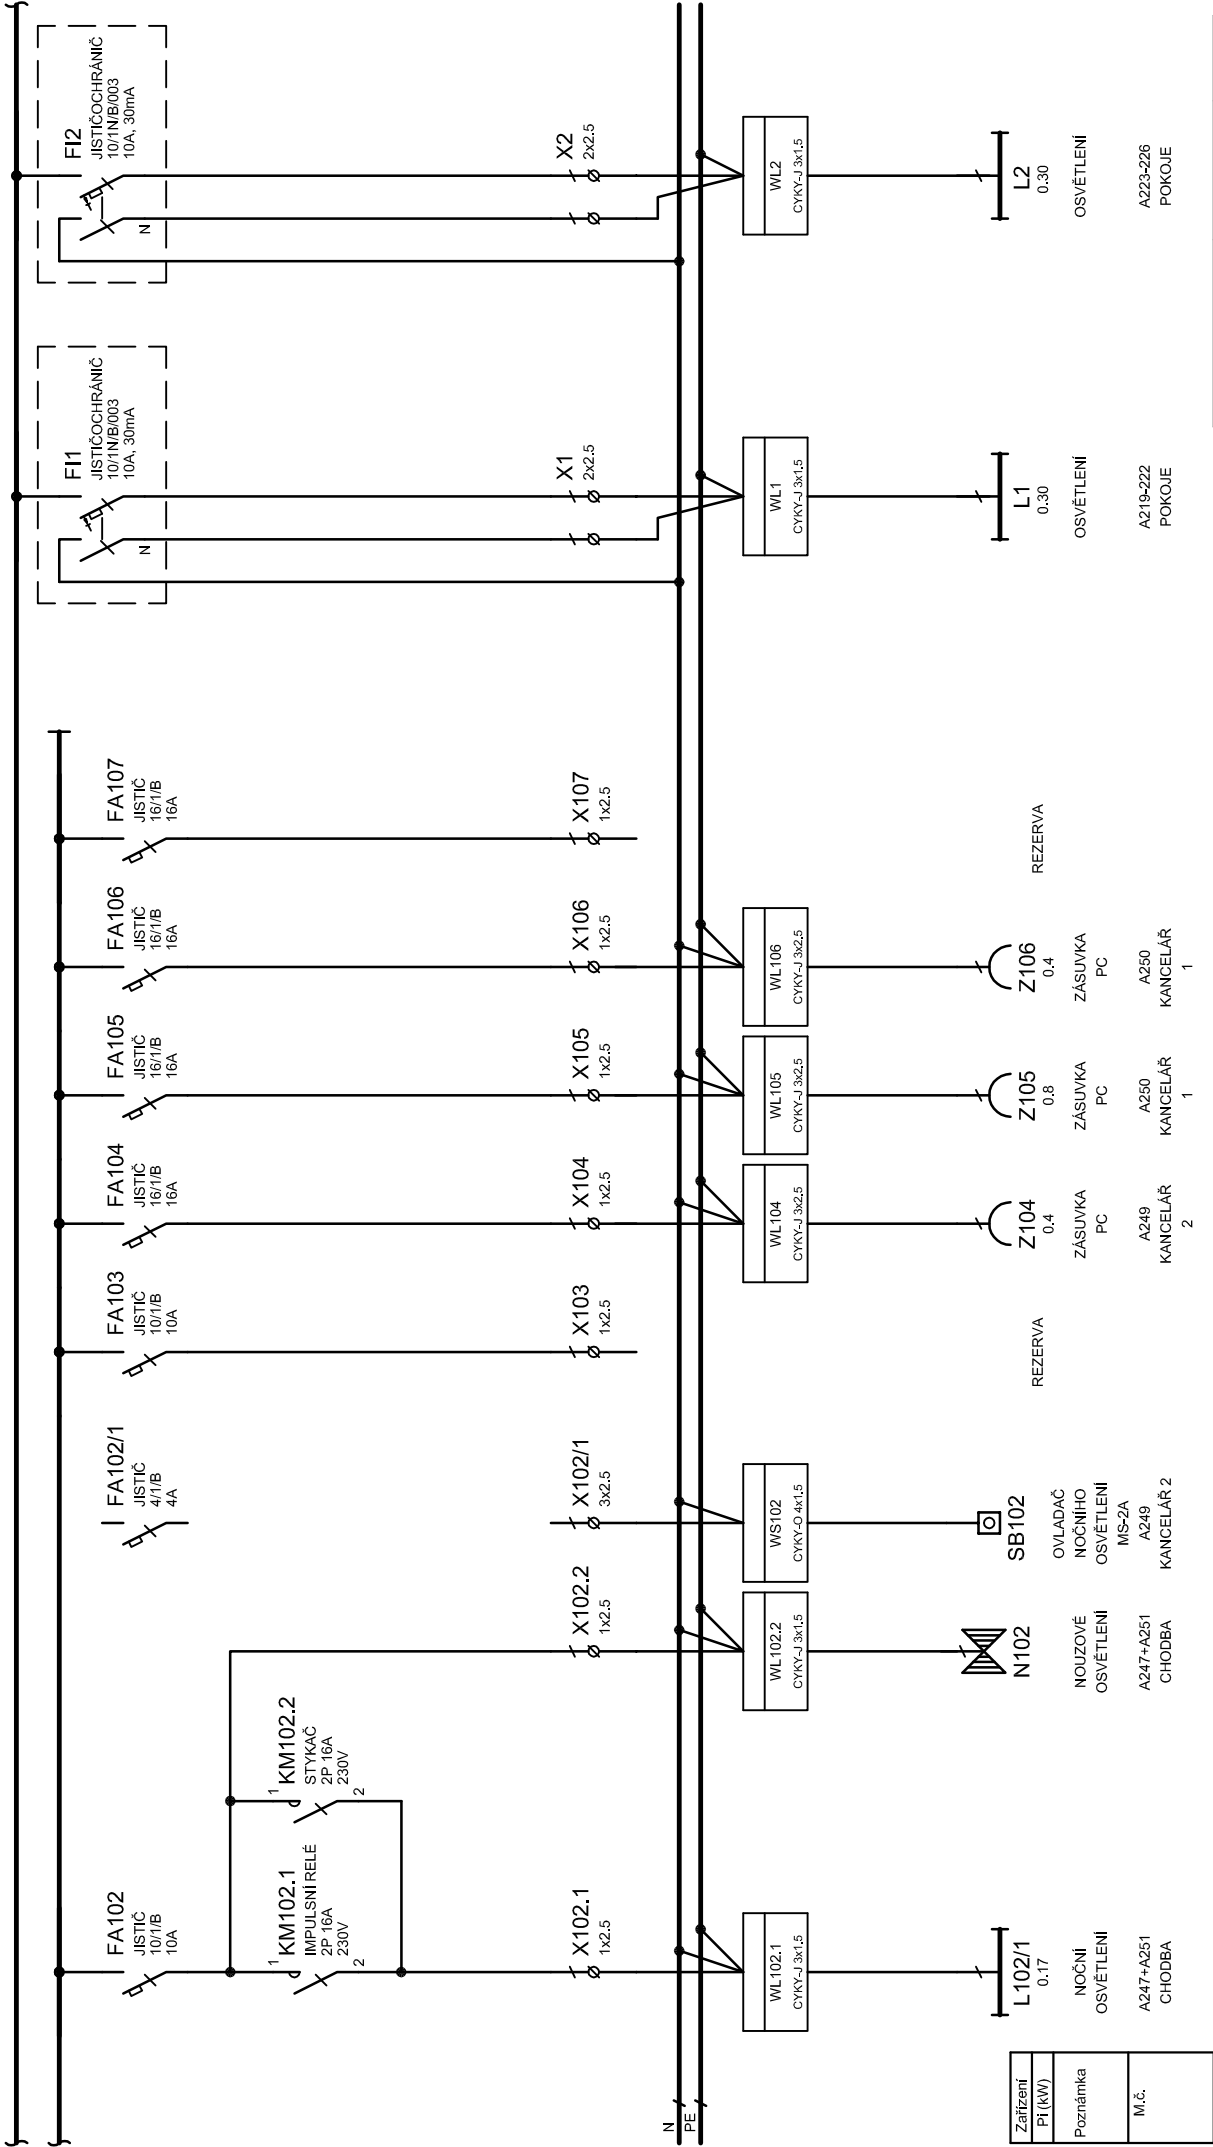


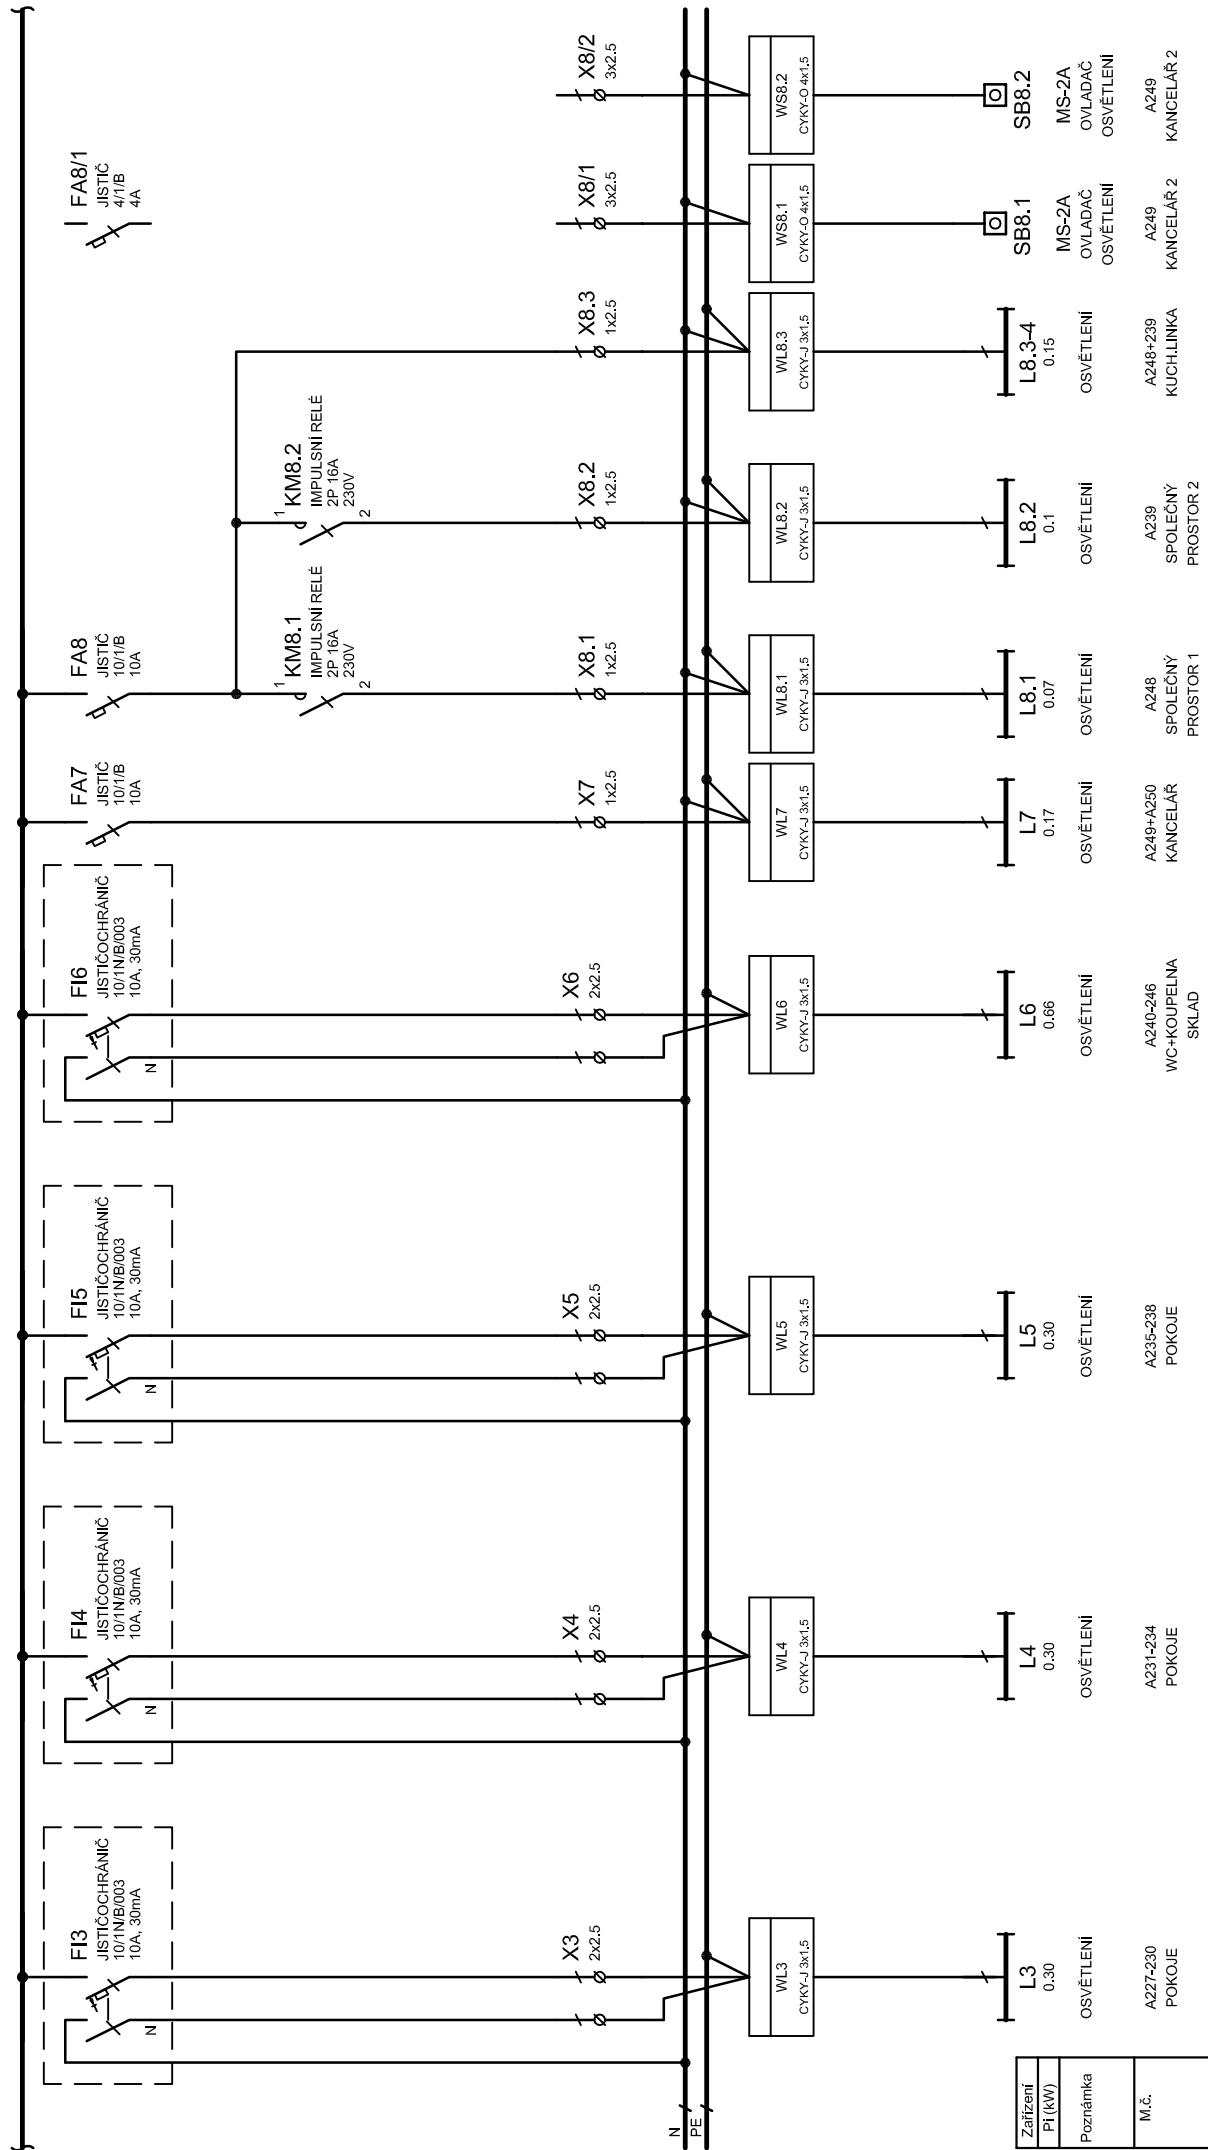

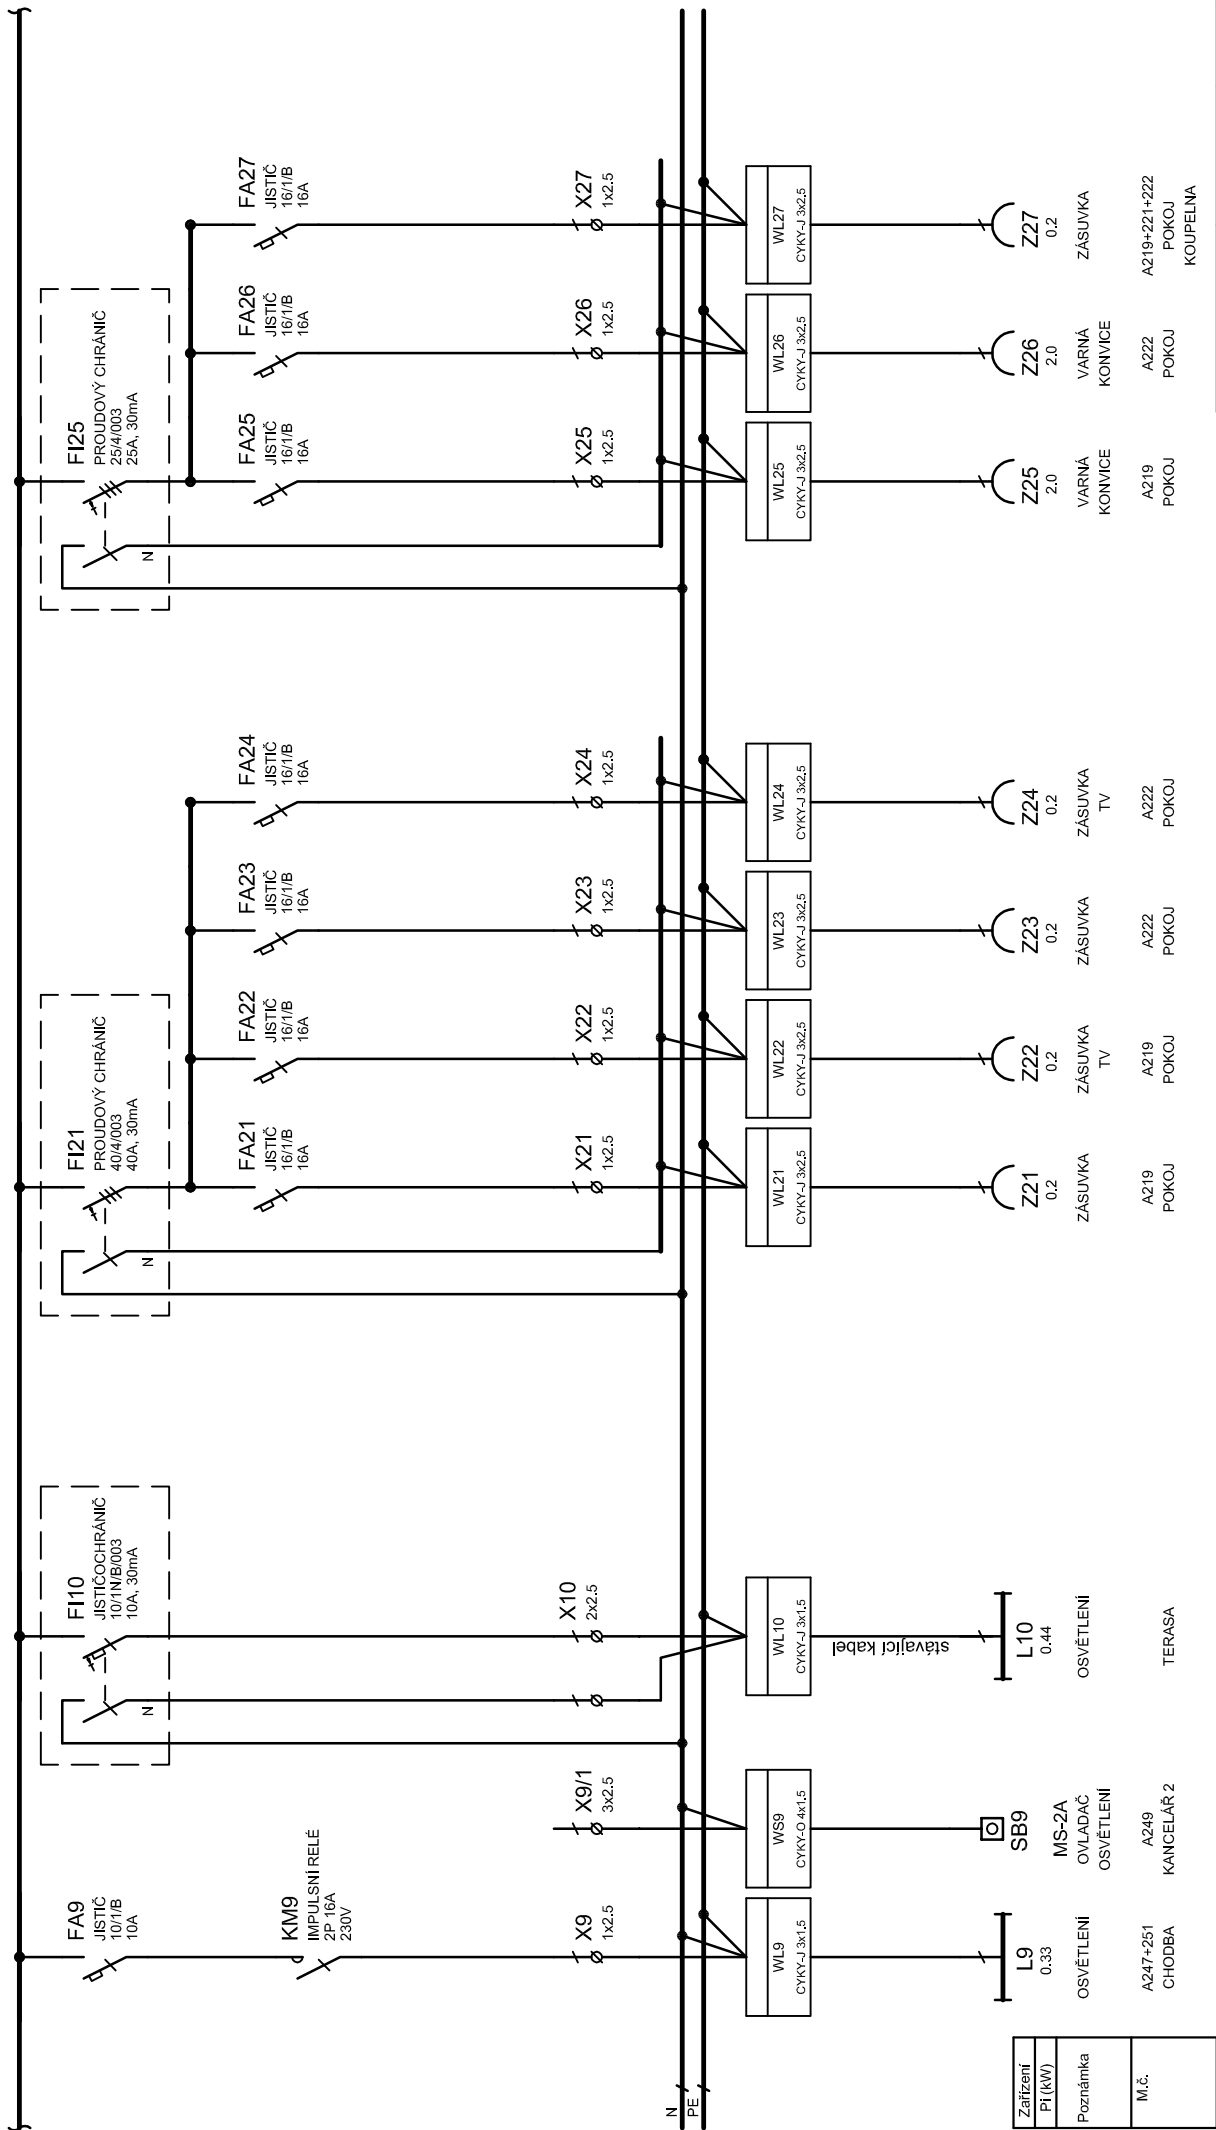

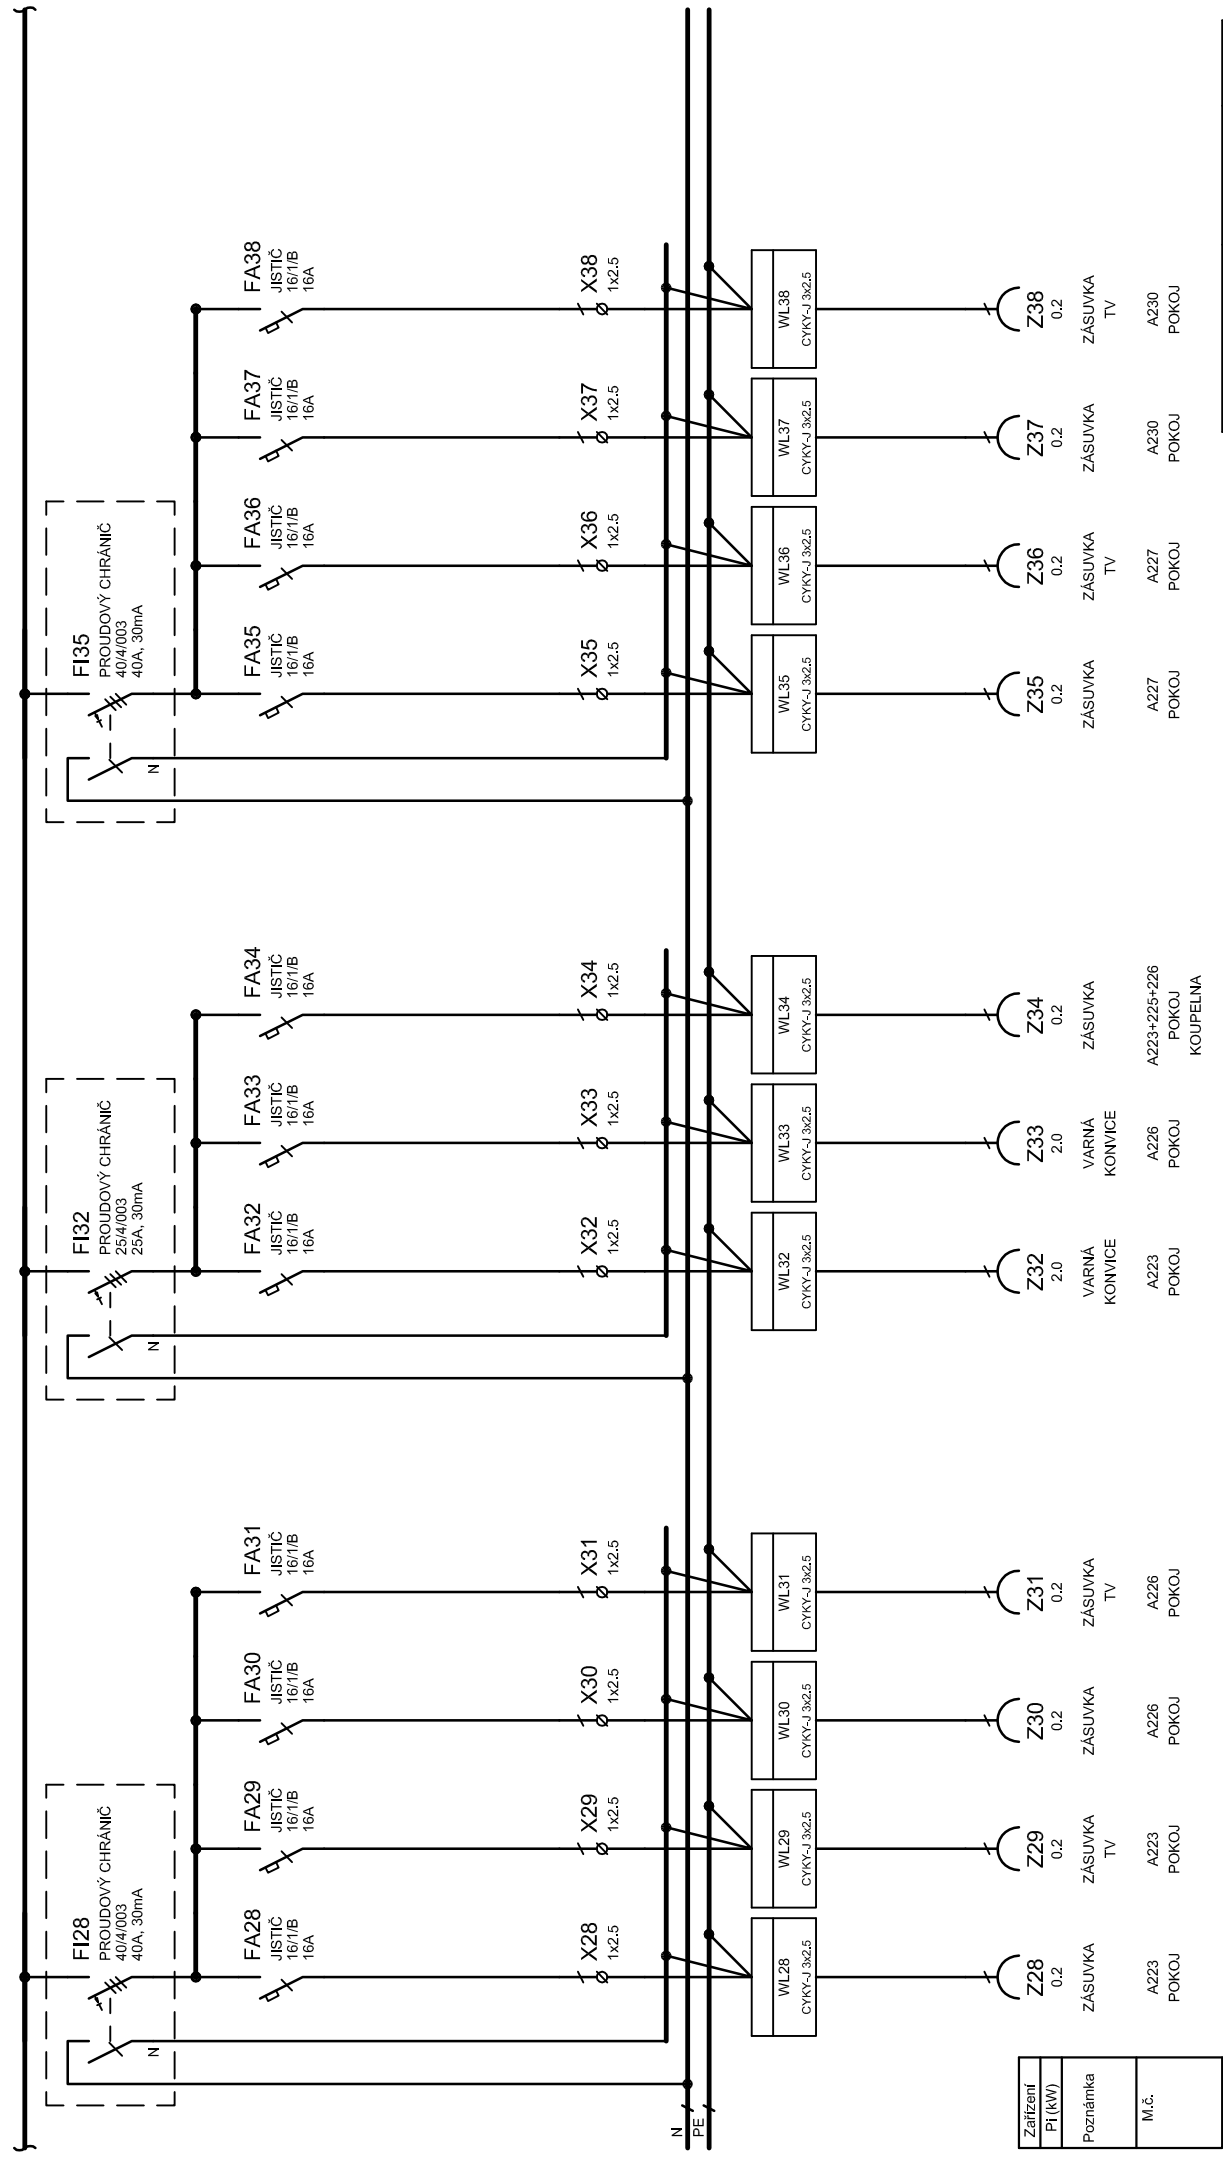

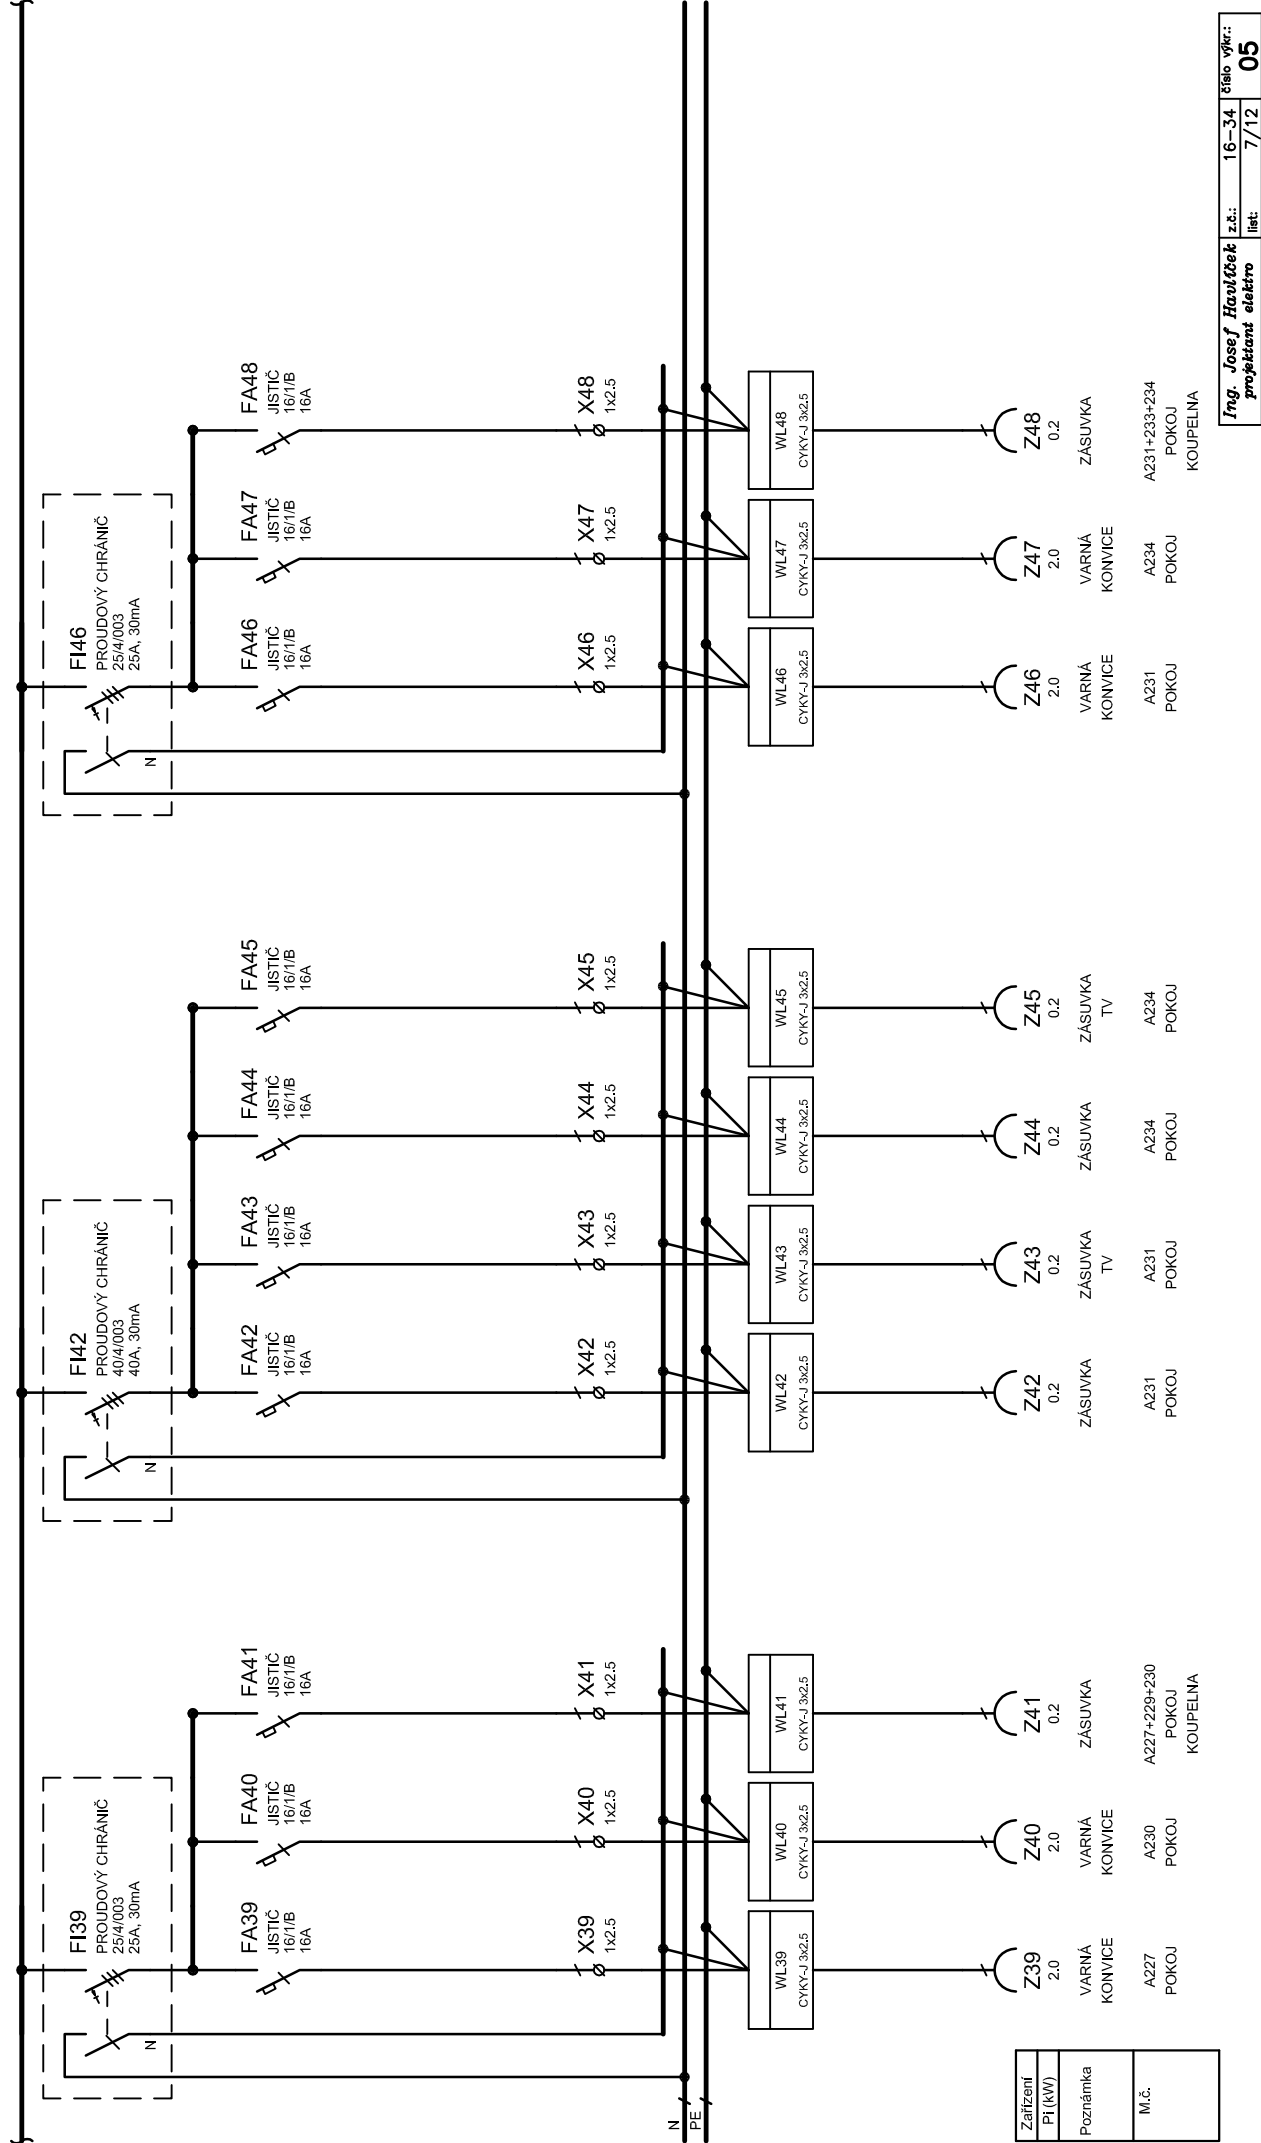

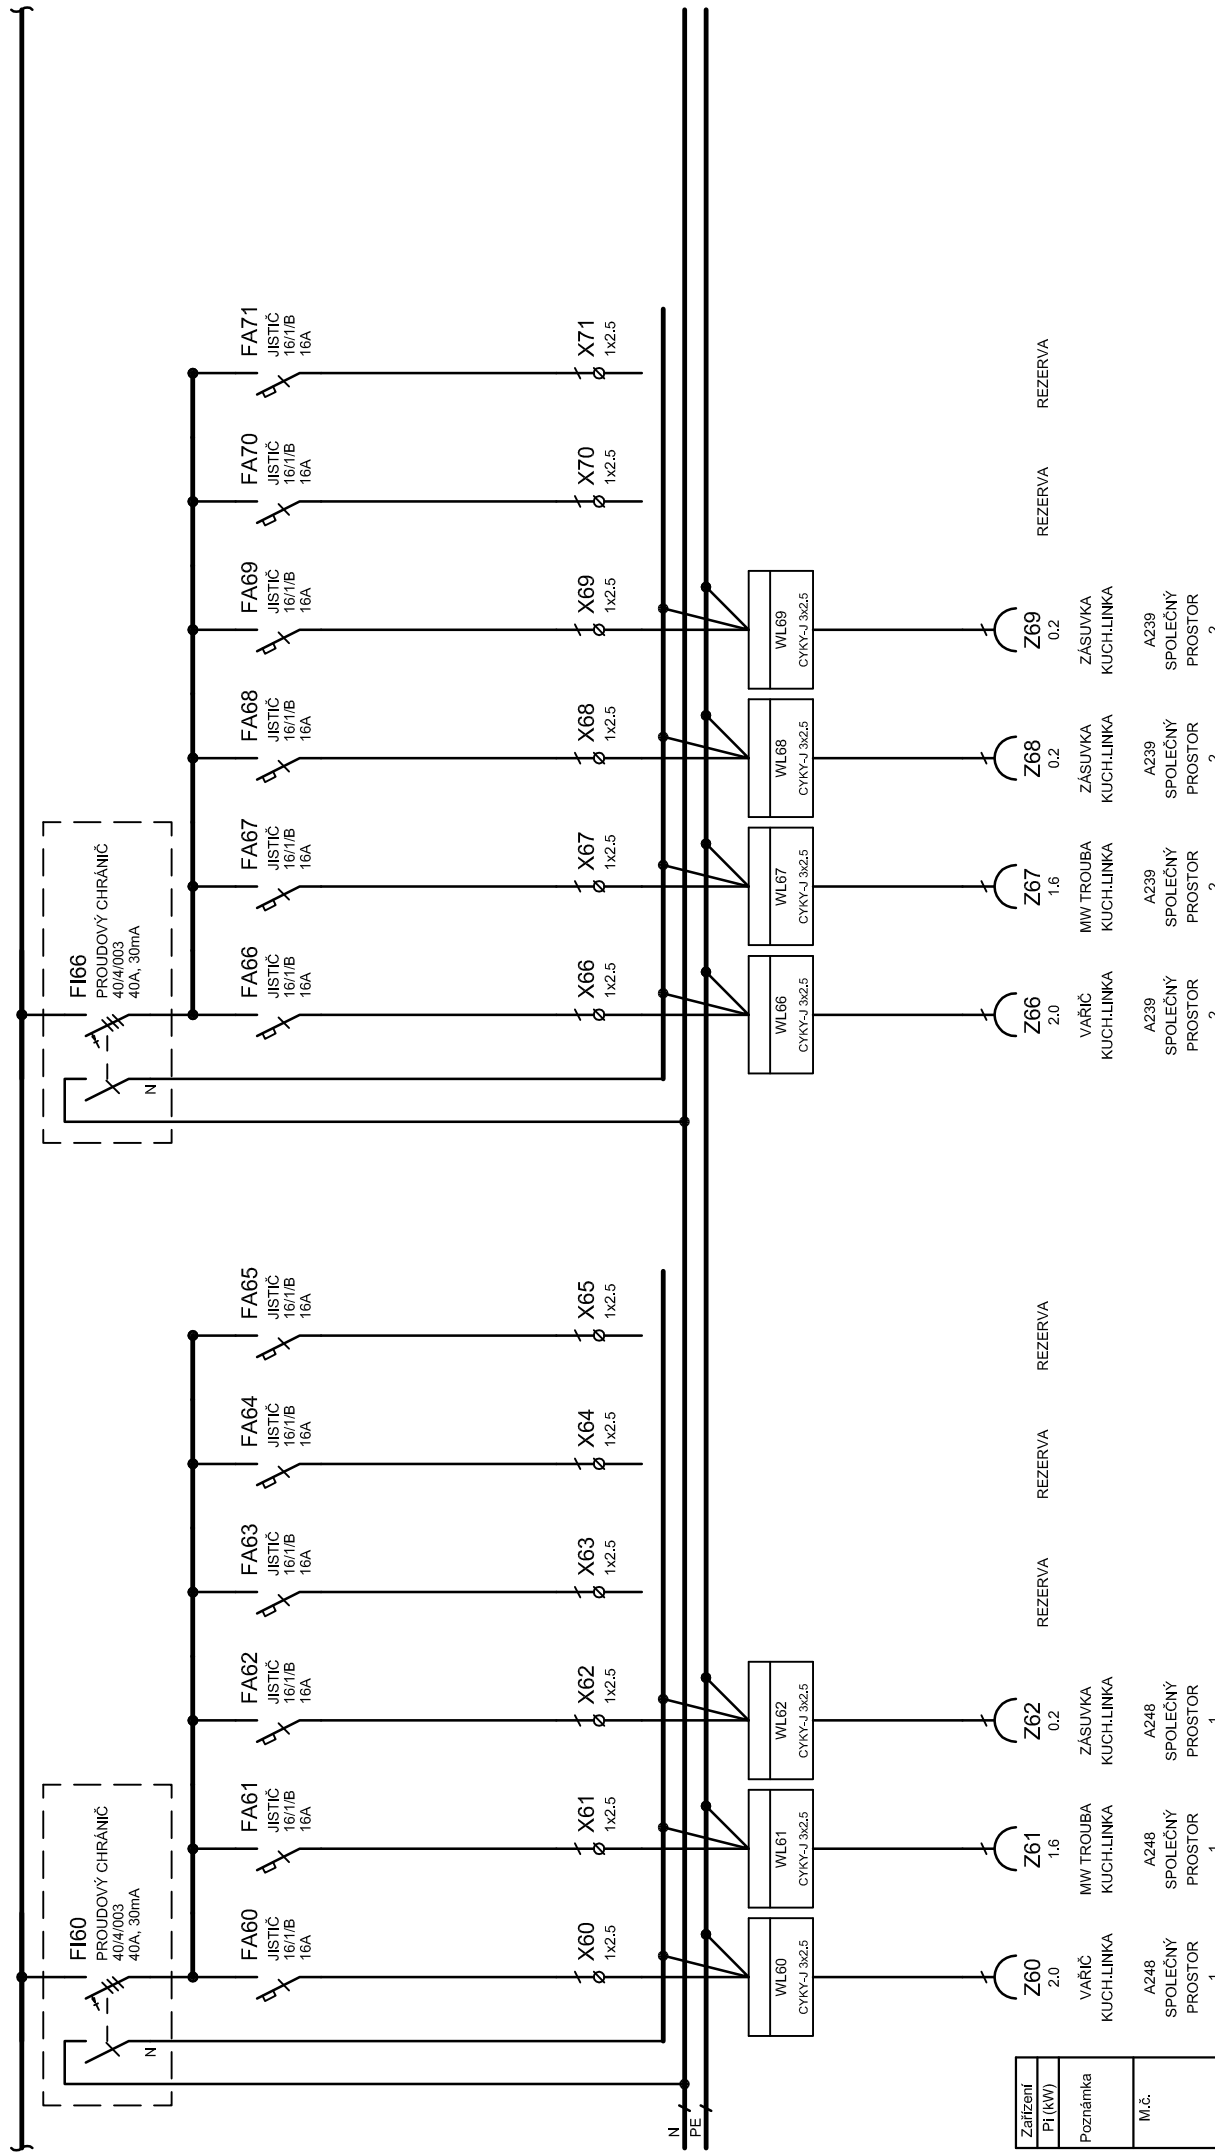

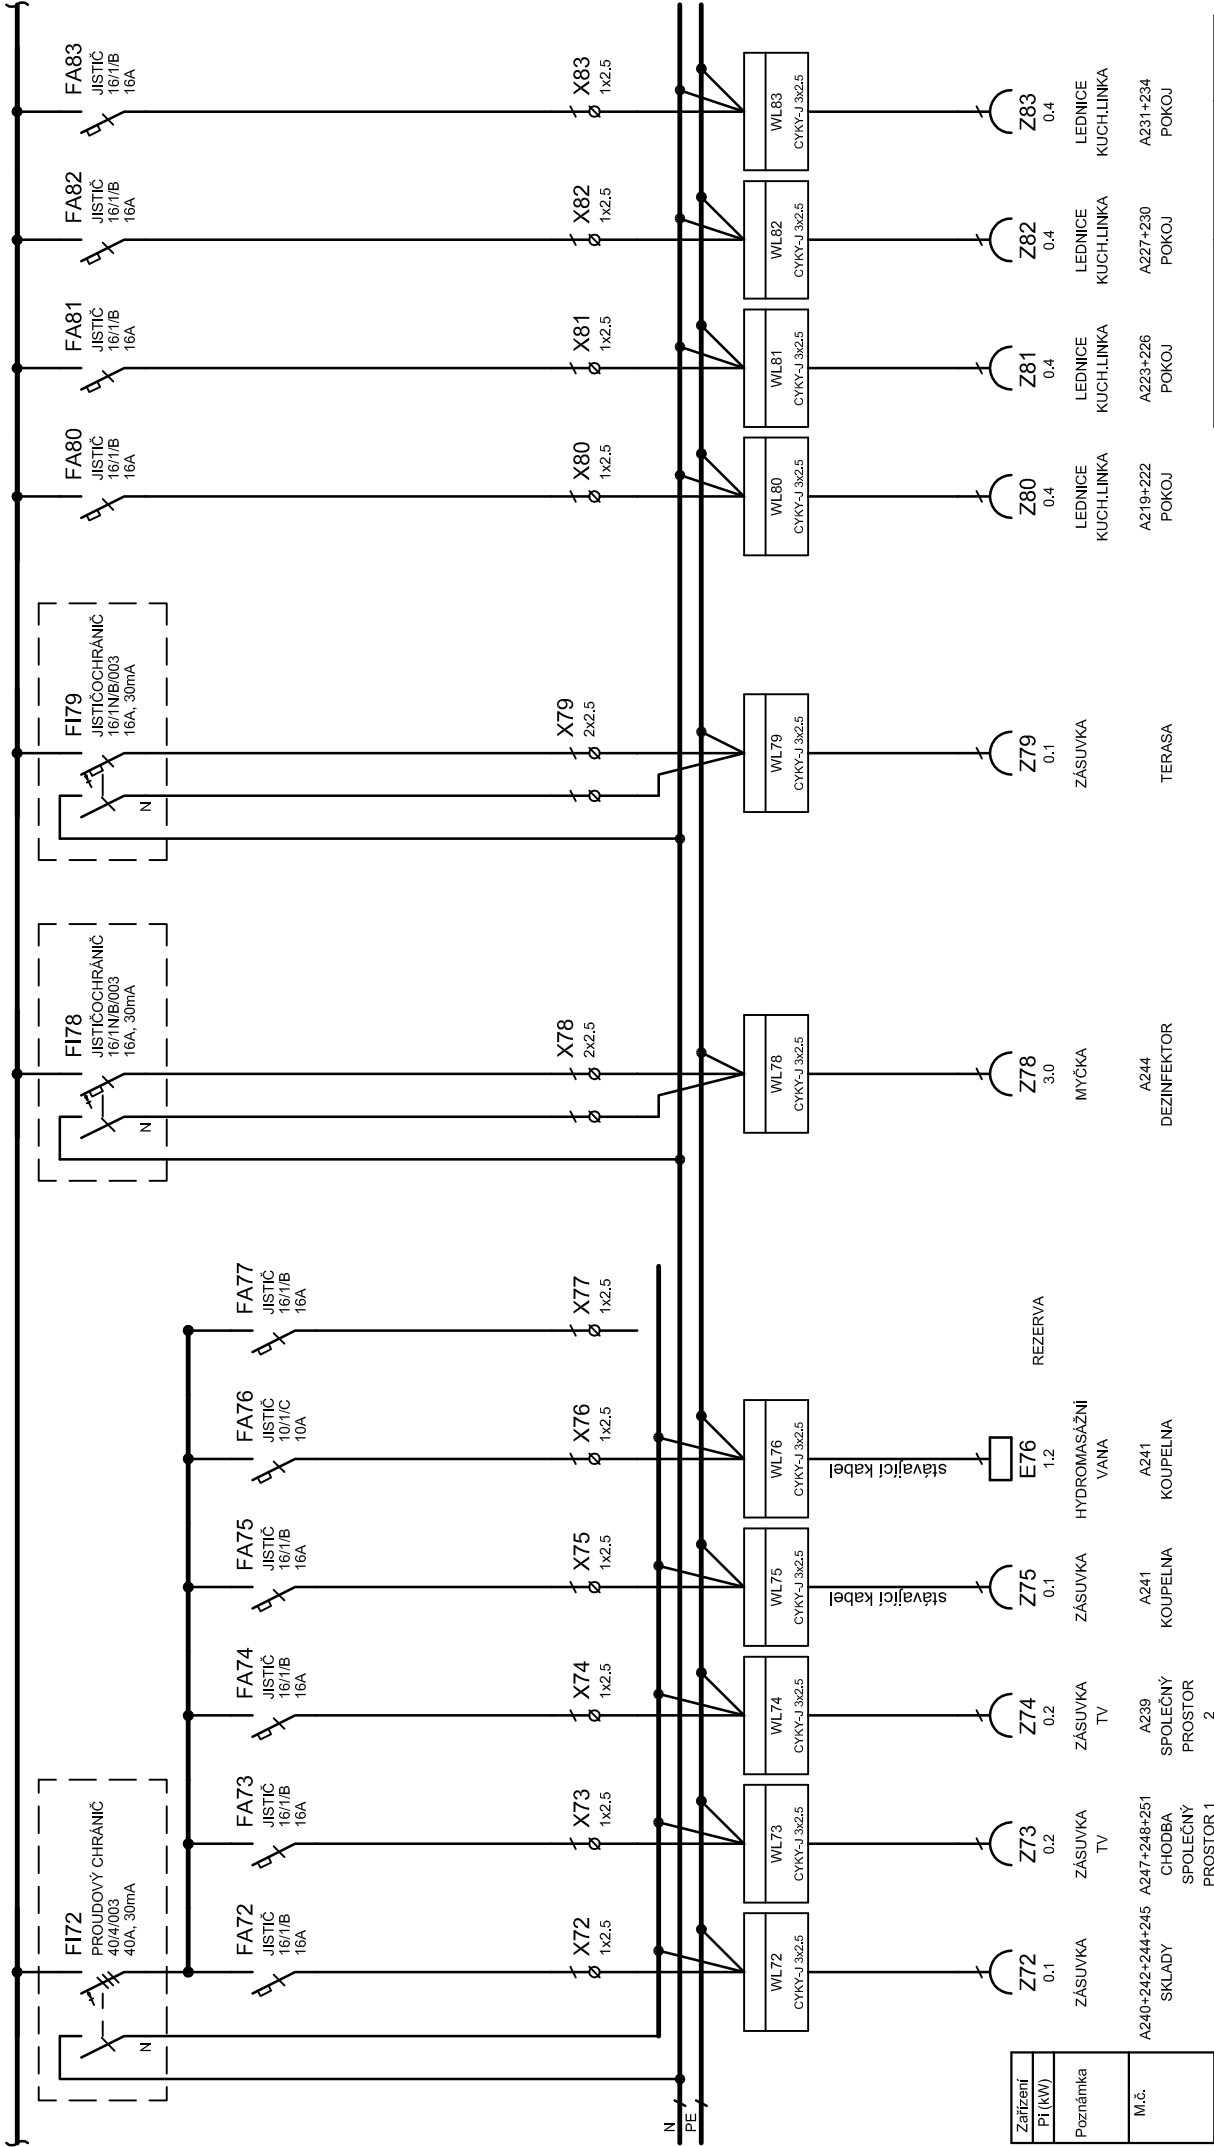


Schéma přepínání na záložní zdroj


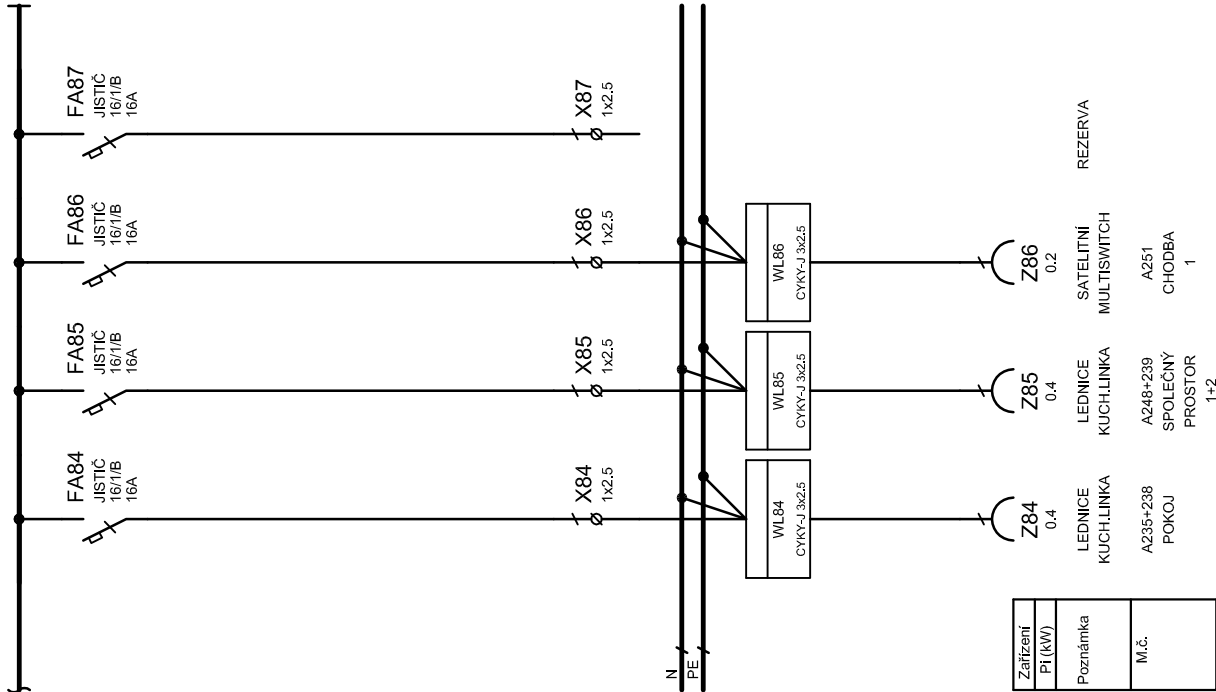


Schéma zapojení ovládání osvětlení

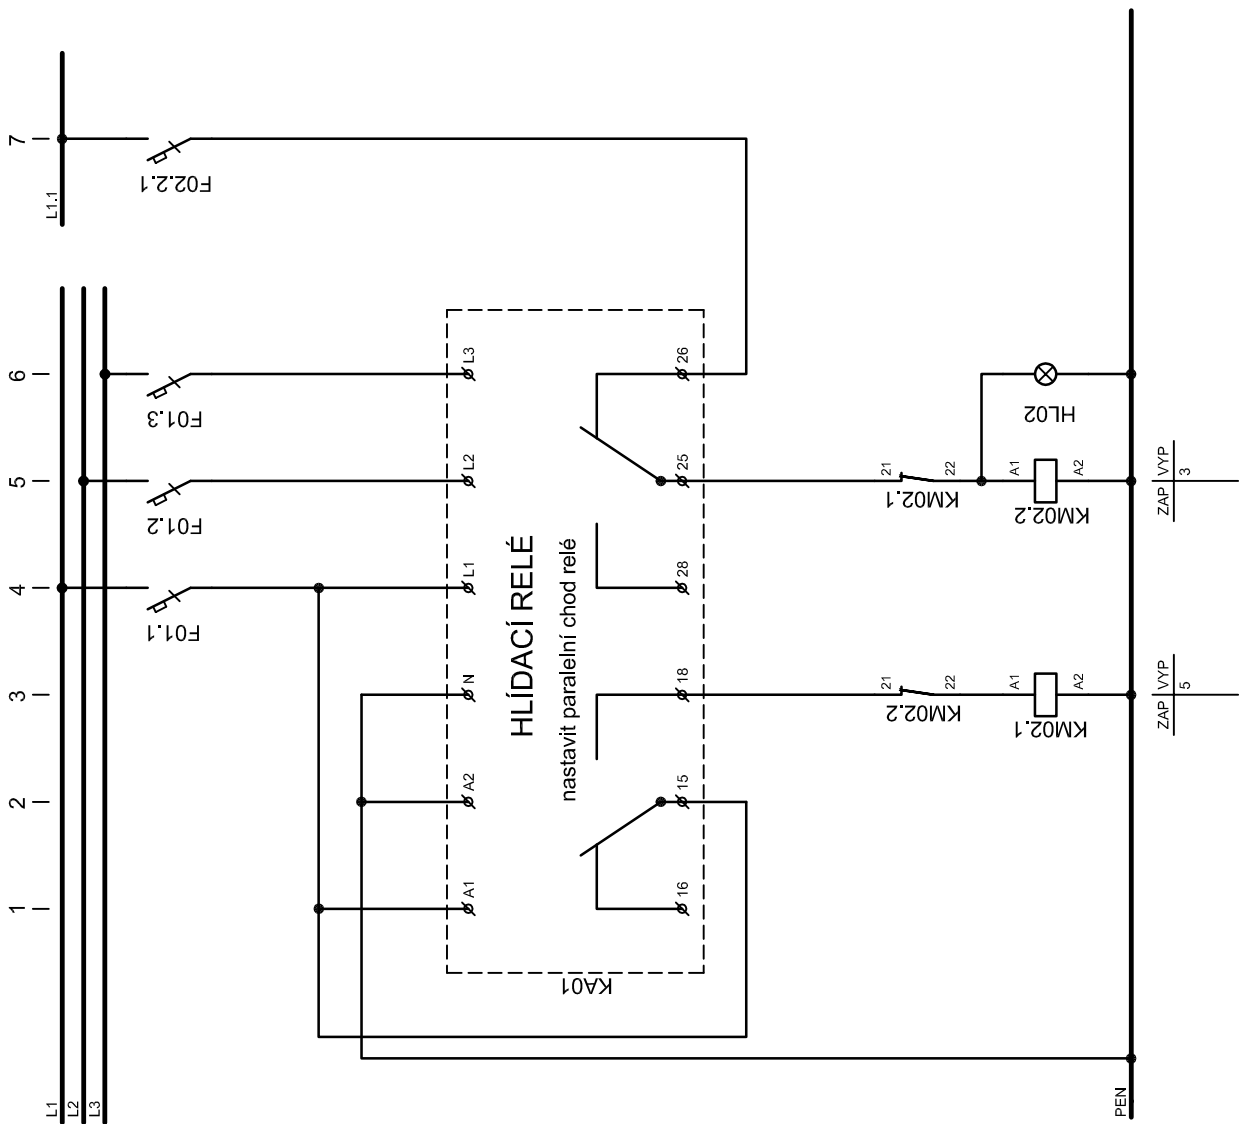