



# PODHLLEDY - 3.NP

# SKLADBU PODHLEDŮ CENTROVAT NA STŘED DANÉ MÍSTNOSTI

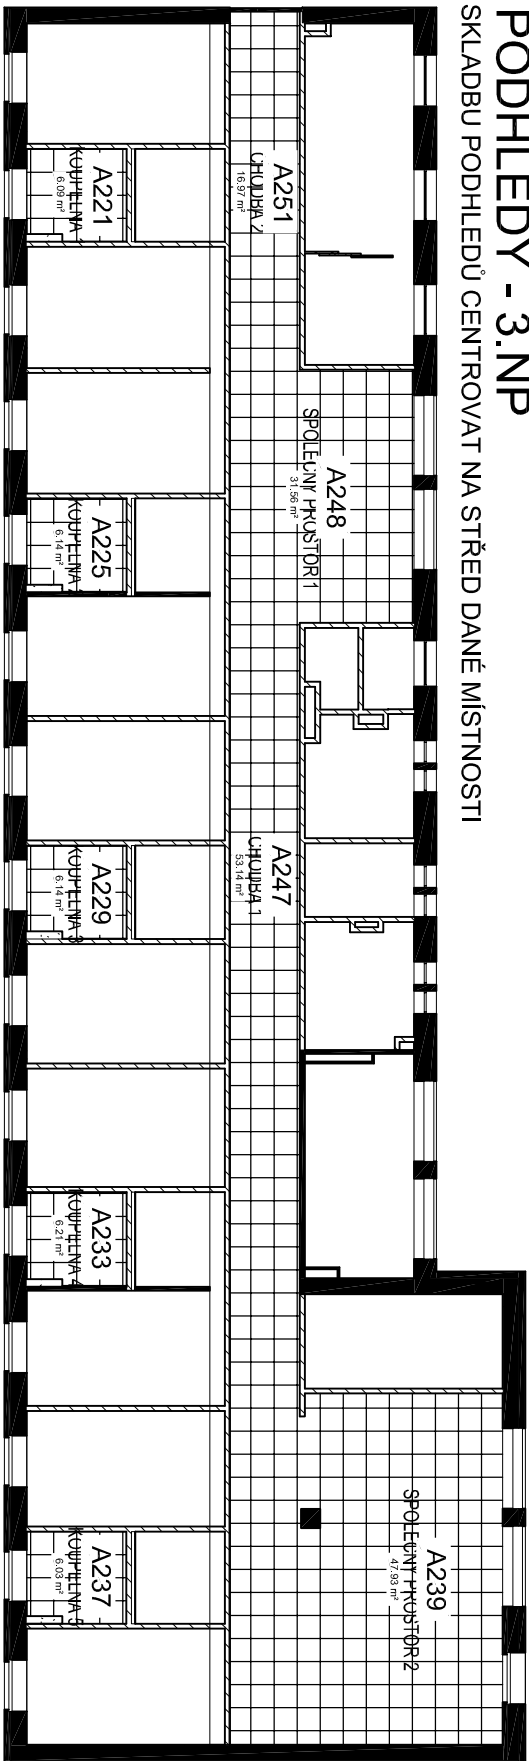

# PODHLÉDY - 4.NP

# SKLADBU PODHLEDŮ CENTROVAT NA STŘED DANÉ MÍSTNOSTI

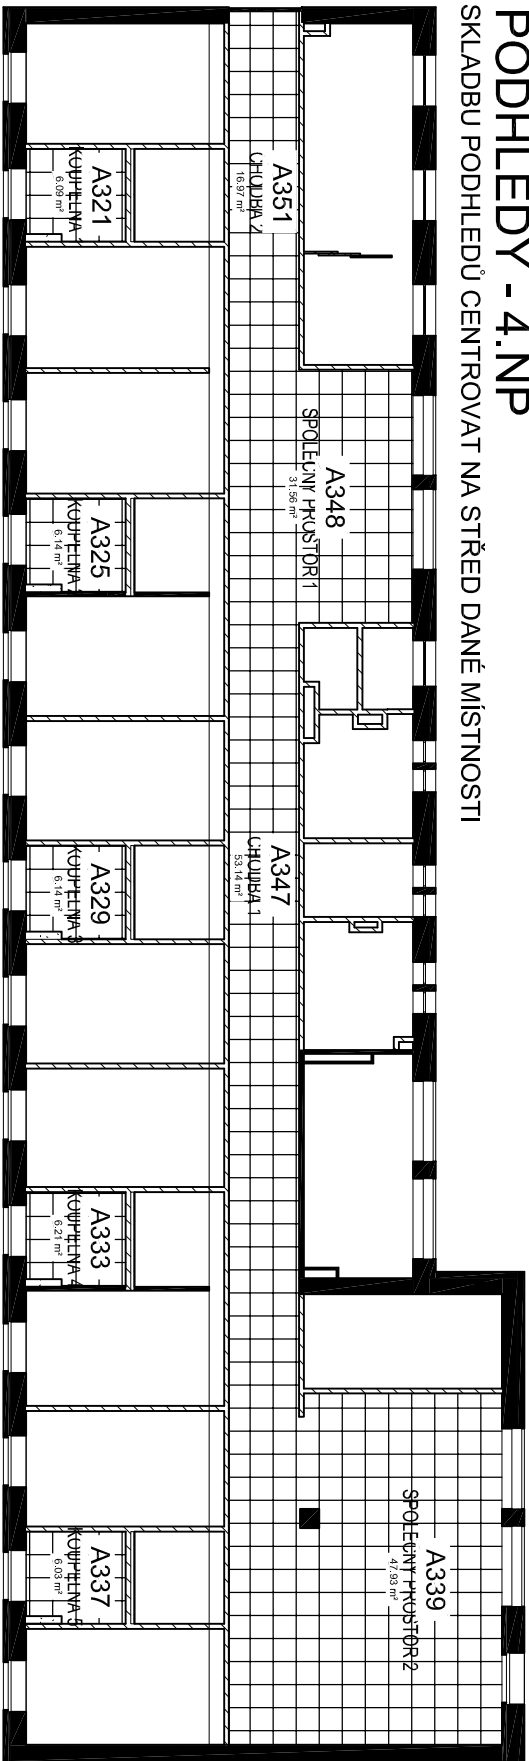

Podhledy 3.NP		
Typ podhledu	Plocha	Popis

pothled 3NP	149.9 m <sup>2</sup>	Pothled sláigánný 600x600 2NP
pothled 3NP	6.1 m <sup>2</sup>	Pothled sláigánný 600x600 2NP
pothled 3NP	6.1 m <sup>2</sup>	Pothled sláigánný 600x600 2NP
pothled 3NP	6.1 m <sup>2</sup>	Pothled sláigánný 600x600 2NP
pothled 3NP	6.2 m <sup>2</sup>	Pothled sláigánný 600x600 2NP
pothled 3NP	6.0 m <sup>2</sup>	Pothled sláigánný 600x600 2NP

**Celkový součet:**


180.5 m<sup>2</sup>

Podhledy 4.NP	
Typ podhledu	Popis

pothled 4NP	149.9 m <sup>2</sup>	Pothled sklādāny 500x600 2NP
pothled 4NP	6.1 m <sup>2</sup>	Pothled sklādāny 500x600 2NP
pothled 4NP	6.1 m <sup>2</sup>	Pothled sklādāny 500x600 2NP
pothled 4NP	6.1 m <sup>2</sup>	Pothled sklādāny 500x600 2NP
pothled 4NP	6.2 m <sup>2</sup>	Pothled sklādāny 500x600 2NP
pothled 4NP	6.0 m <sup>2</sup>	Pothled sklādāny 500x600 2NP

**Celkový součet:**

180.5 m

		<b>ARCHISTAT s.r.o.</b> projektční atelier Na Sedátkách 1906, 530 03 Pardubice	
Projektant: <b>Ing. Milan Novotný</b> Vypracoval: <b>Ing. Jiří Kopecký</b>	Komentář: <b>Důf. Průřez, Loužiska 1060</b>	Datum: <b>7/2016</b> Měřítko: <b>1 : 100</b> Ploché formáty: <b>A4</b>	DPS
Název stavby: <b>Domov u fontány Přelouč - modernizace 3.NP a 4.NP křídla A</b> Stavební úkol: <b>1.1 ARCHITECTONICKÉ A STAVEBNÍ TECHNICKÉ ŘEŠENÍ</b> Název výkresu: <b>Podhledy</b>	Ing. Milan Novotný	Číslo zadání: <b>A1 23/016</b> Číslo přílohy: <b>Celo plošný</b>	D.1.1-13