




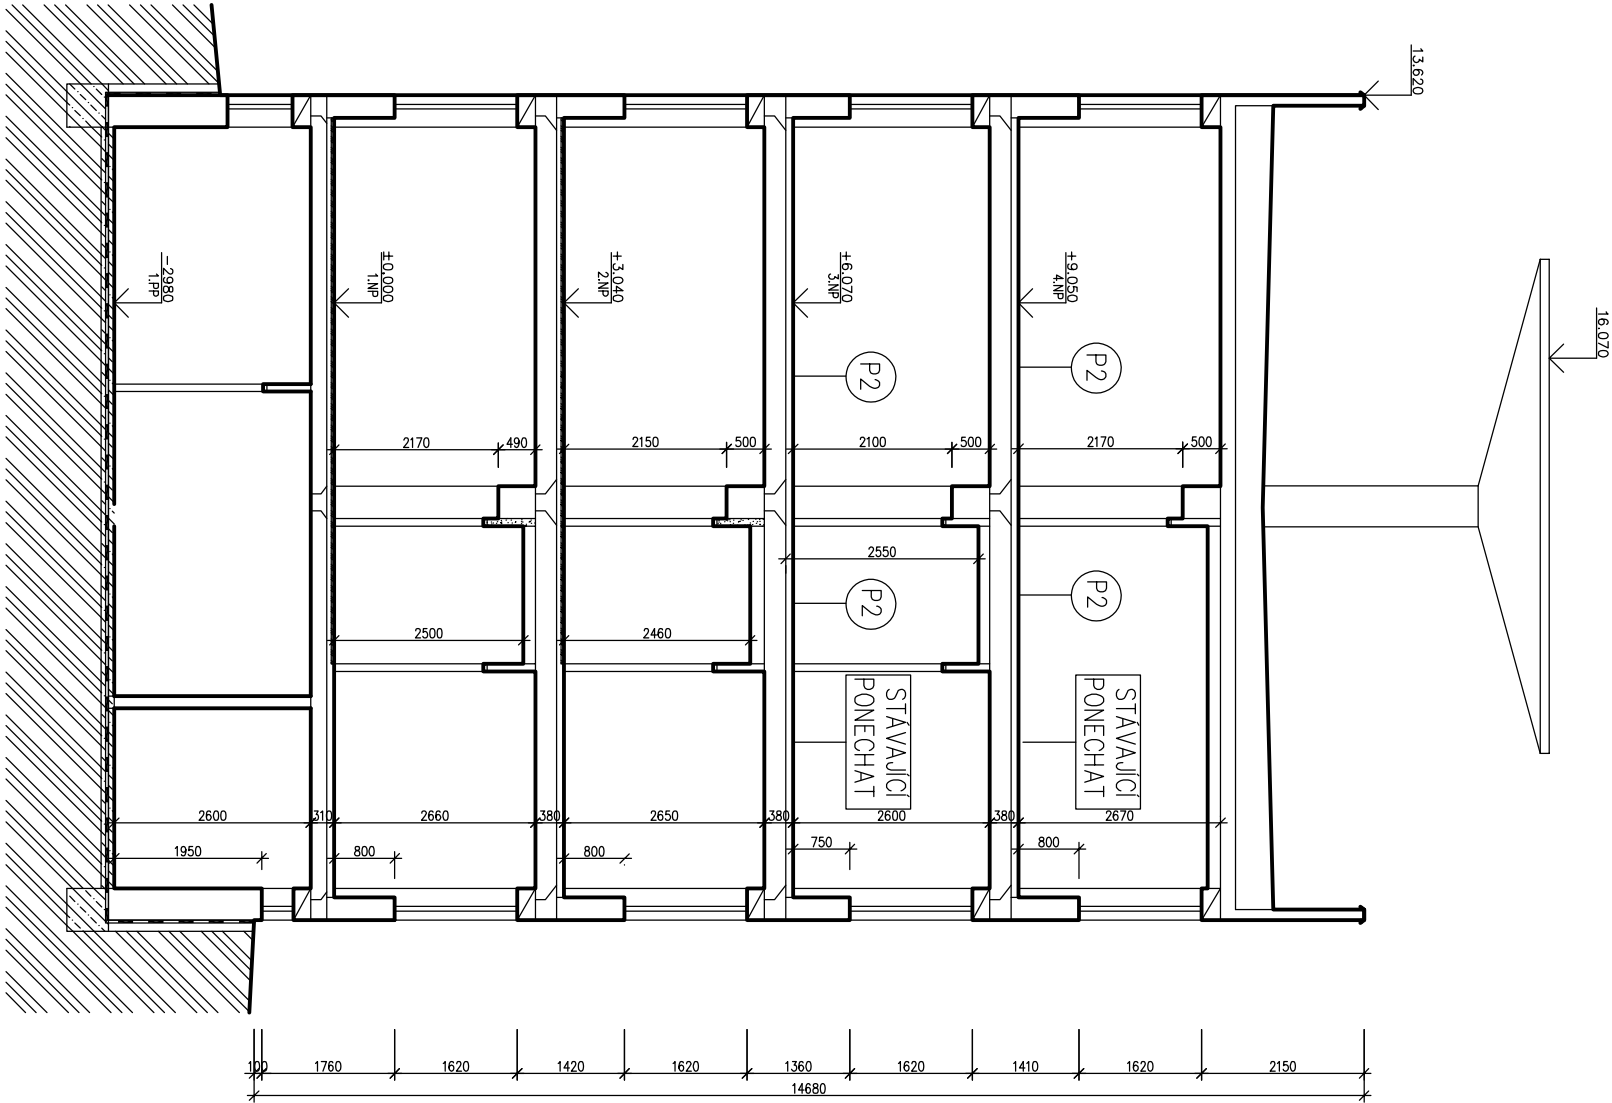

# ŘEZ A-A - STÁVAJÍCÍ STAV, BOURACÍ PRÁCE



## LEGENDA:

-  VYBOURÁNÍ PŘÍČKY + STÁVAJÍCÍCH DVEŘÍ
-  STÁVAJÍCÍ ZDIVO
-  NÁŠLAPNÁ VRSTVA PVC
-  VYBOURÁNÍ PODLAHY-40 MM

<div><div>ARCHISTAT</div><div>s.r.o.</div><div>interiéry statika zahrady stavební design inženýring</div></div>		<div>ARCHISTAT s.r.o. projekční atelier</div> <div>Na Sádkách 1906, 530 03 Pardubice</div>	
Projektant:	Vypracoval:	Kontroloval:	Druh dokum.: PP
ING. NOUZOVSKÁ Ivana	ING. NOUZOVSKÁ Ivana	ING. KREJČÍ Jiří	Číslo zakázky: AT 2016/18
			Datum: 07/2016
Název zakázky:		Měřítko:	
Domov u fontány Přelouč – modernizace 3.NP a 4.NP křídla A		Počet formátů:	
SO 01 – STAVEBNÍ ÚPRAVY HLAVNÍ BUDOVY		Č. kopie	
Díl:		Část	
1.1 ARCHITEKTONICKÉ A STAVEBNÉ TECHNICKÉ ŘEŠENÍ		Číslo přílohy	
Název výkresu:		D	
ŘEZ A-A – STÁVAJÍCÍ STAV, BOUR. PRÁCE		1.1-04	