


VZOROVÝ VÝKRES  
DISPOZICE KOUPELNY

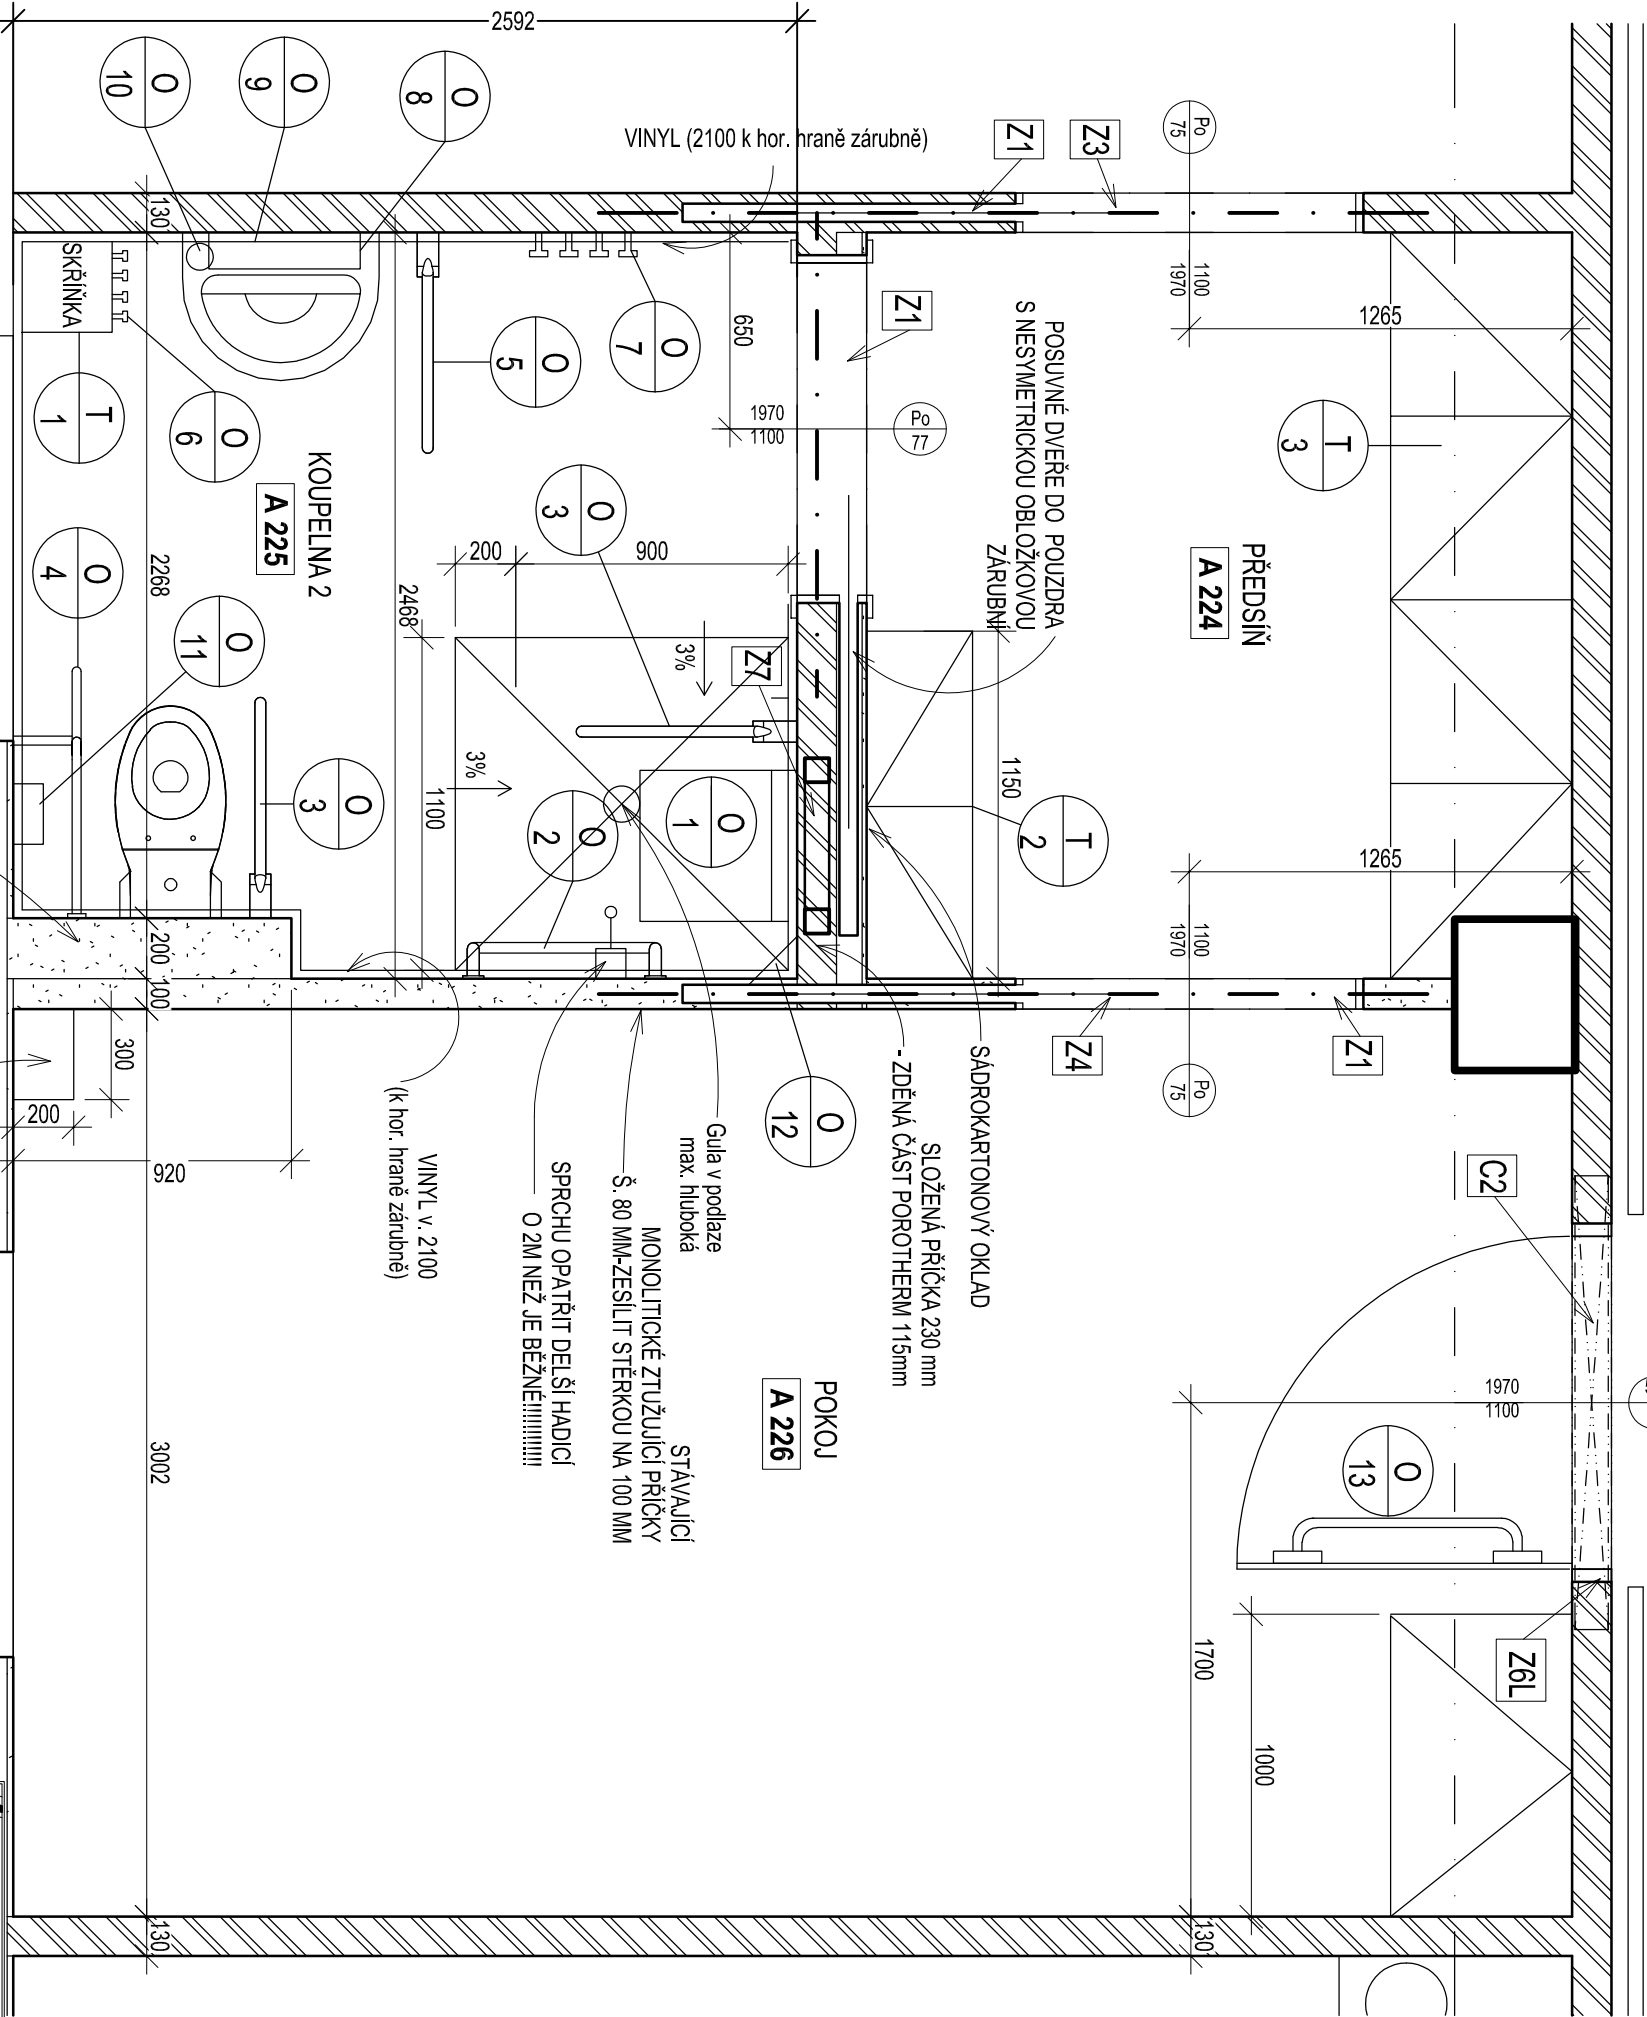

<div><div><div>ARCHISTAT s.r.o.</div><div>www.archistat.com</div></div><div><div>interiér</div><div>skladba</div><div>zahrada</div><div>skladba</div><div>design</div><div>inženýring</div></div></div>				<div>ARCHISTAT s.r.o. projekční atelier</div> <div>Na Sádkách 1906, 530 03 Pardubice</div>			
Projektant:		Výpracoval:		Kontroloval:		Klient (investor):	
Ing. Ivana Nouzovská		Ing. Ivana Nouzovská		Ing. Jiří Krejčí		DUF Přelouč, Libušina 1060	
Název zakázky:		Domov u fontány Přelouč - modernizace 3. NP a 4. NP křídla A		Druh dokument.:		DPP	
Stavební objekt:		Přelouč, Libušina 1060		Číslo zakázky:		AT 2016/18	
DJI:				Datum:		07/2016	
Název výkresu:		Vzorový výkres dispozice koupelny		Měřítko:		1 : 25	
				Počet formátů:		A4	
				Č. kopie		Číslo přílohy	
						D.1.1-14	