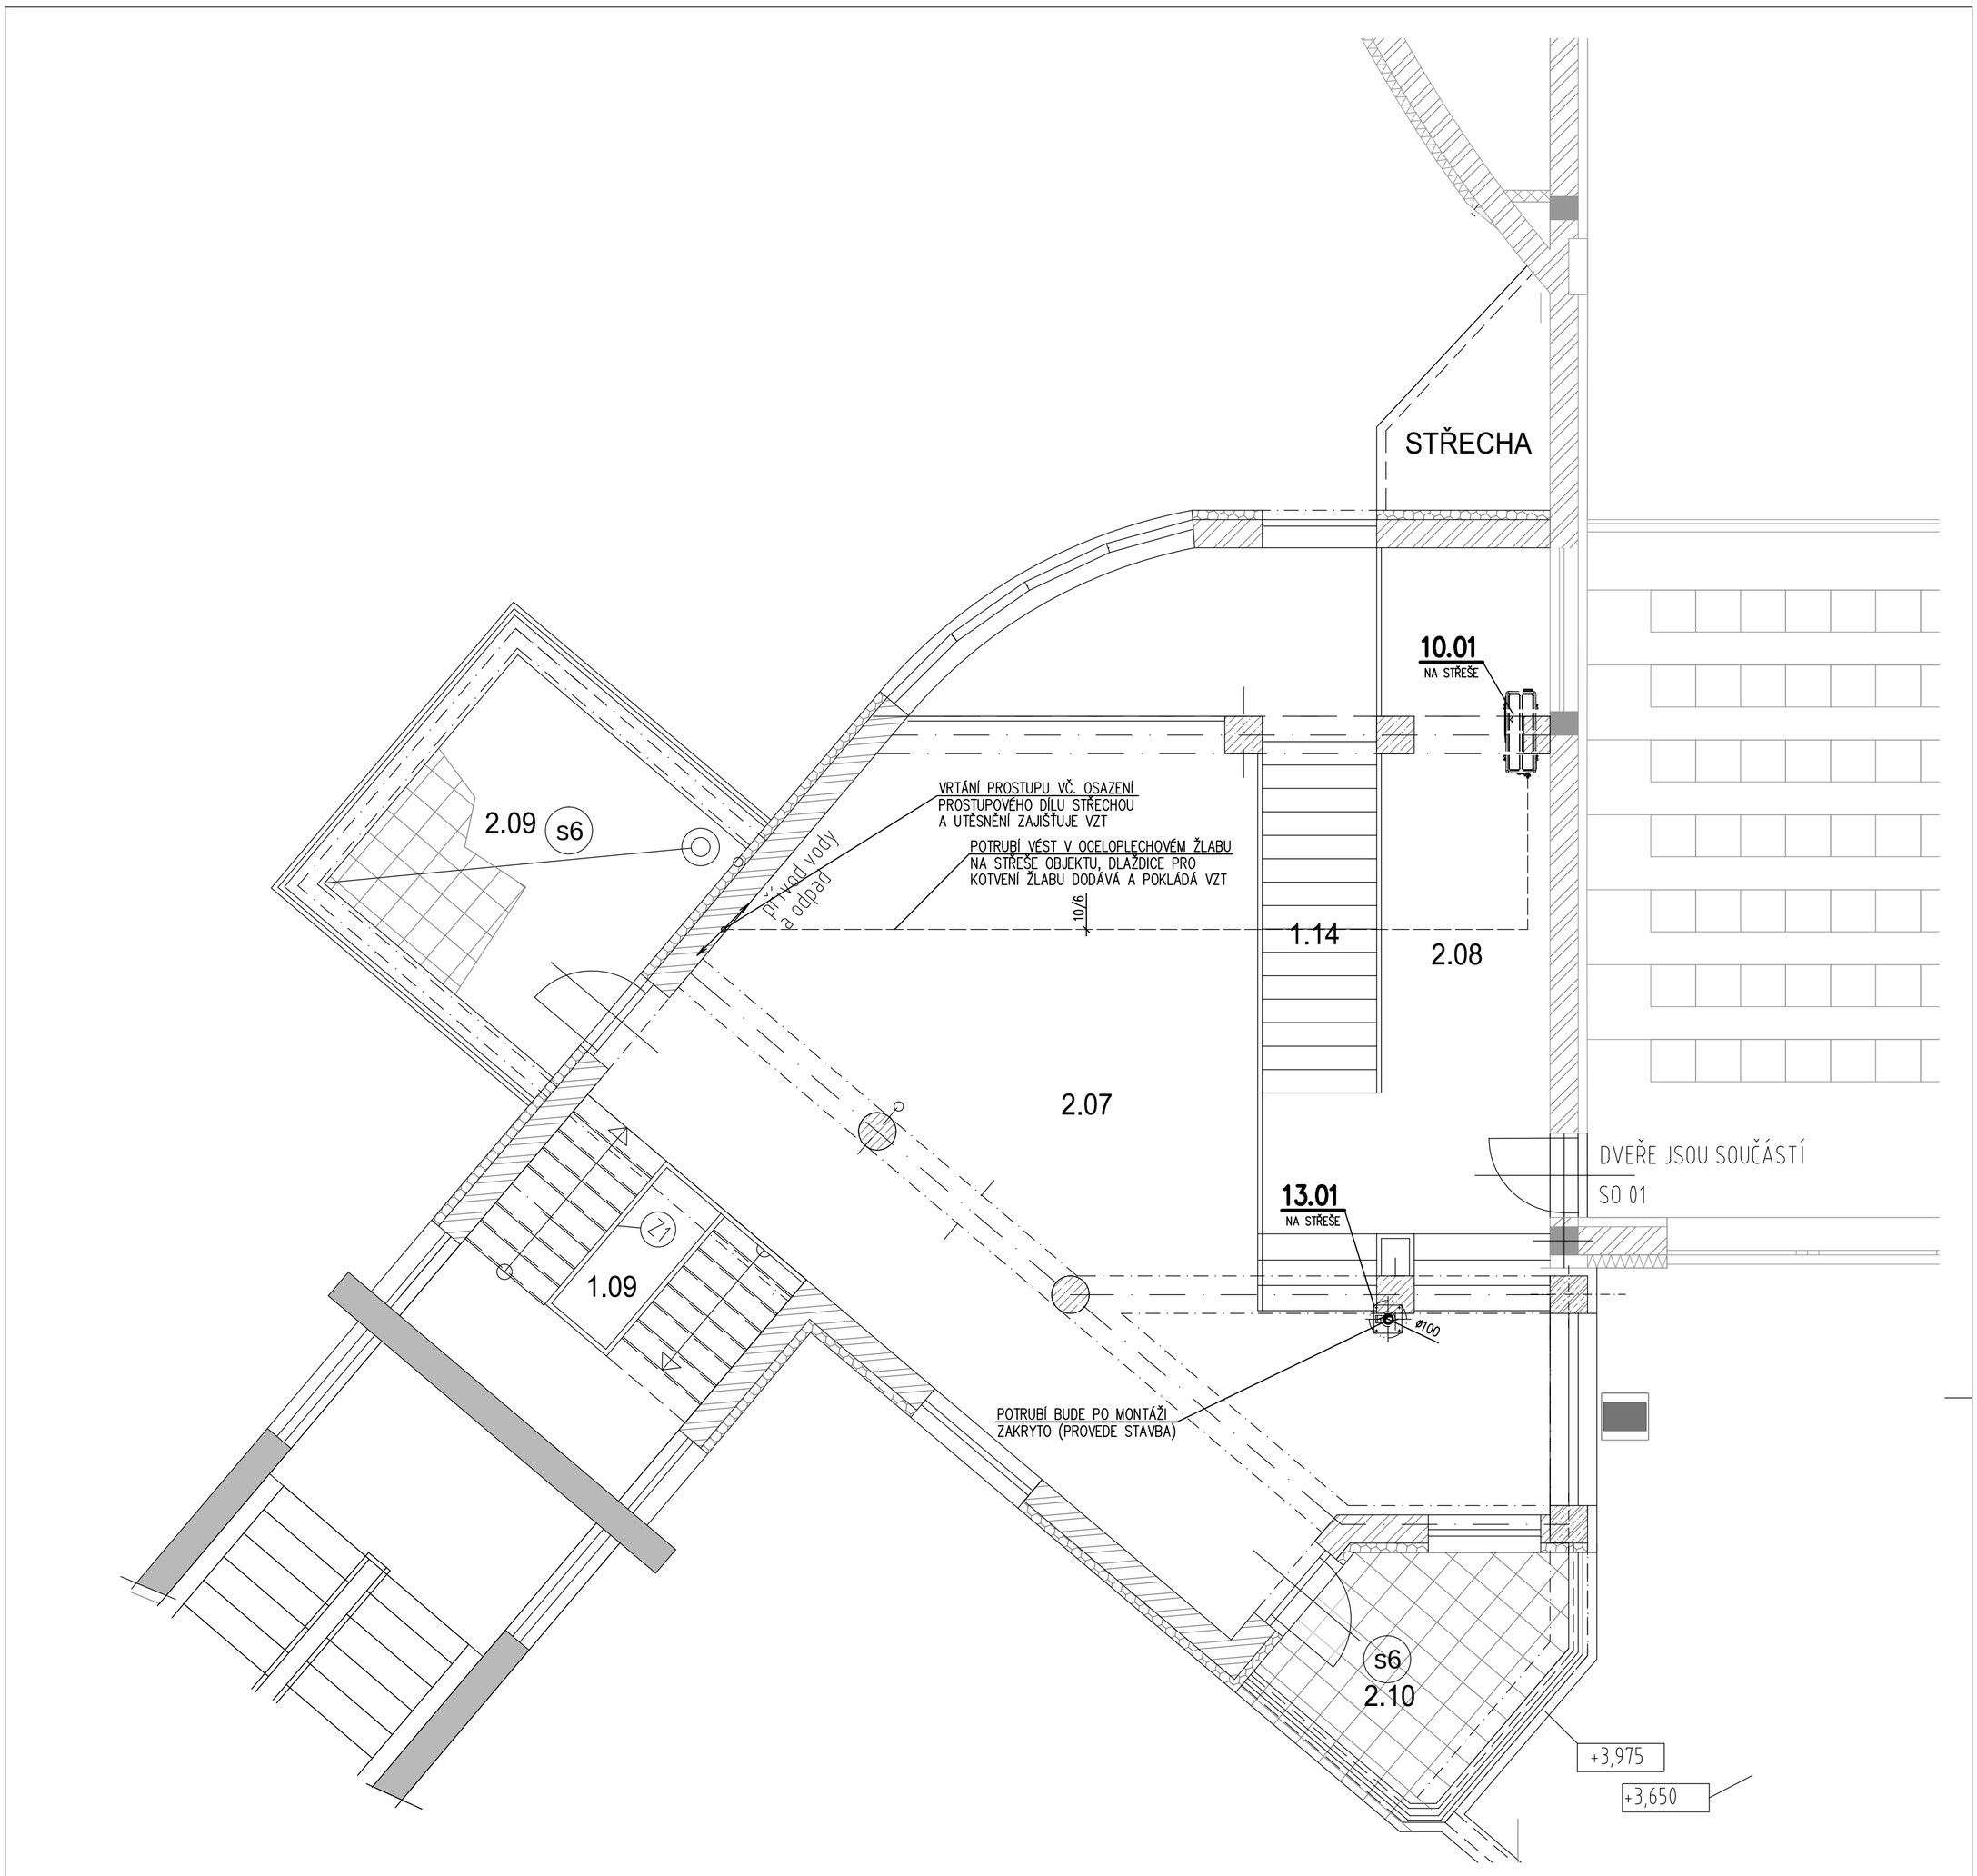

LEGENDA MÍSTNOSTÍ

Č.	POPIS MÍSTNOSTÍ	m 2	PODLAHA	ÚPRAVY STĚN	ÚPRAVY STROPU	POZNÁMKA
2.07	GALERIE	51,43	KERAMICKÁ DLAŽBA	ŠTUKOVÁ OMÍTKA, MALBA OMYVATELNÝ NÁTĚR V=1800mm	ŠTUKOVÁ OMÍTKA, MALBA	SOKLÍK
2.08	GALERIE	14,84	KERAMICKÁ DLAŽBA	ŠTUKOVÁ OMÍTKA, MALBA OMYVATELNÝ NÁTĚR V=1800mm	ŠTUKOVÁ OMÍTKA, MALBA	SOKLÍK
2.09	BALKON	10,24	DLAŽBA NA PODLOŽKÁCH	VENKOVNÍ OMÍTKA		
2.10	BALKON	6,75	DLAŽBA NA PODLOŽKÁCH	VENKOVNÍ OMÍTKA		
1.09	SCHODIŠTĚ		STĚRKA			
1.14	SCHODIŠTĚ		POROROŠT			

POZNÁMKA

2400 / M ø 355 / +50 m3/h — MNOŽSTVÍ PŘIVÁDĚNÉHO VZDUCHU V m3/h
ROZMĚR DISTR. PRVKU, PŘÍP. VENTILÁTORU

2400 / M ø 355 / −50 m3/h — MNOŽSTVÍ ODVÁDĚNÉHO VZDUCHU V m3/h
ROZMĚR DISTR. PRVKU, PŘÍP. VENTILÁTORU

MAXIMÁLNÍ ROZTEČ ZÁVĚSŮ 3 M

JEDNOTKY A VENTILÁTORY PRUŽNĚ ULOŽIT, PŘÍP. ZAVĚSIT, ROVNĚŽ OSTATNÍ POTRUBÍ A ZAŘÍZENÍ, ABY NEDOCHÁZELO K PŘENOSU VIBRACÍ DO KONSTRUKCÍ (SILENTBLOKY, OBJÍMKY S GUMOU APOD.)

SH 2.500 — VZDÁLENOST SPODNÍ HRANY VZDUCHOTECHNICKÉHO ZAŘÍZENÍ OD ČISTÉ PODLAHY

PROVEDITELNOST ROZVODŮ A TRAS MUSÍ BÝT PŘED ZADÁNÍM DO VÝROBY A OBJEDNÁNÍM OVĚŘENA NA STAVBĚ, V PŘÍPADĚ NESROVNALOSTÍ NEBO KOLIZE SE STAVBOU NEBO JINOU PROFESÍ JE DODAVATEL POVINEN KONTAKTOVAT PROJEKTANTA A POTRUBÍ NEBO ZAŘÍZENÍ OBJEDNAT A ZADAT AŽ PO VYŘEŠENÍ KONFLIKTU, NEBUDE-LI TAKTO POSTUPOVÁNO, NESE DODAVATEL VEŠKERÉ NÁKLADY PŘÍPADNÝCH VÍCEPRACÍ

2C.01 — POZICE ZAŘÍZENÍ

NUTNO ZAJISTIT VODIVÉ ELEKTRICKÉ PROPOJENÍ JEDNOTLIVÝCH DÍLŮ A ZAŘÍZENÍ (POMOCÍ VĚJÍŘOVÝCH PODLAŽEK) A ZAŘÍZENÍ (POMOCÍ VĚJÍŘOVÝCH PODLOŽEK)

ODVOD KONDENZÁTU OD VZT JEDNOTEK ZAJIŠŤUJE PROFESE VZT, PROPOJENÍ VÝVODU S VÝVODEM Z JEDNOTKY A OSAZENÍ KULIČKOVÉHO SIFONU ROVNĚŽ

10/6 — DVOJICE CU POTRUBÍ CHLADIVA VČ.IZOLACE A OVL.KABELU
DIMENZE POTRUBÍ V DANÉM ÚSEKU V MM:
PLYN / KAPALINA

PVC POTRUBÍ PRO ODVOD KONDENZÁTU

±0,000 = 220,500 Bpv

autoriz. projektant: Ing. Tomáš Měkota	vypracoval: Ing. Tomáš Měkota	B•P PROJEKT ŠTROSSOVA 567 530 03 PARDUBICE TEL.,FAX: 466 613 315 E-MAIL: bp@pce.cz	
investor: Pardubický kraj, Komenského nám. 125, Pardubice			
akce: GYMNAZIUM DAŠICKÁ přístavba šaten a tech. zázemí haly SO 03 - přístavba spojovacího krčku		stupeň: DPS	měřítko: 1:50
		formát: 4 A4	datum: 01/2016 změna:
výkres: Vzduchotechnika - půdorys 2.NP		č. kopie:	č. výkresu: F 3.3.03