


**PŘÍZEMÍ ±0,000**

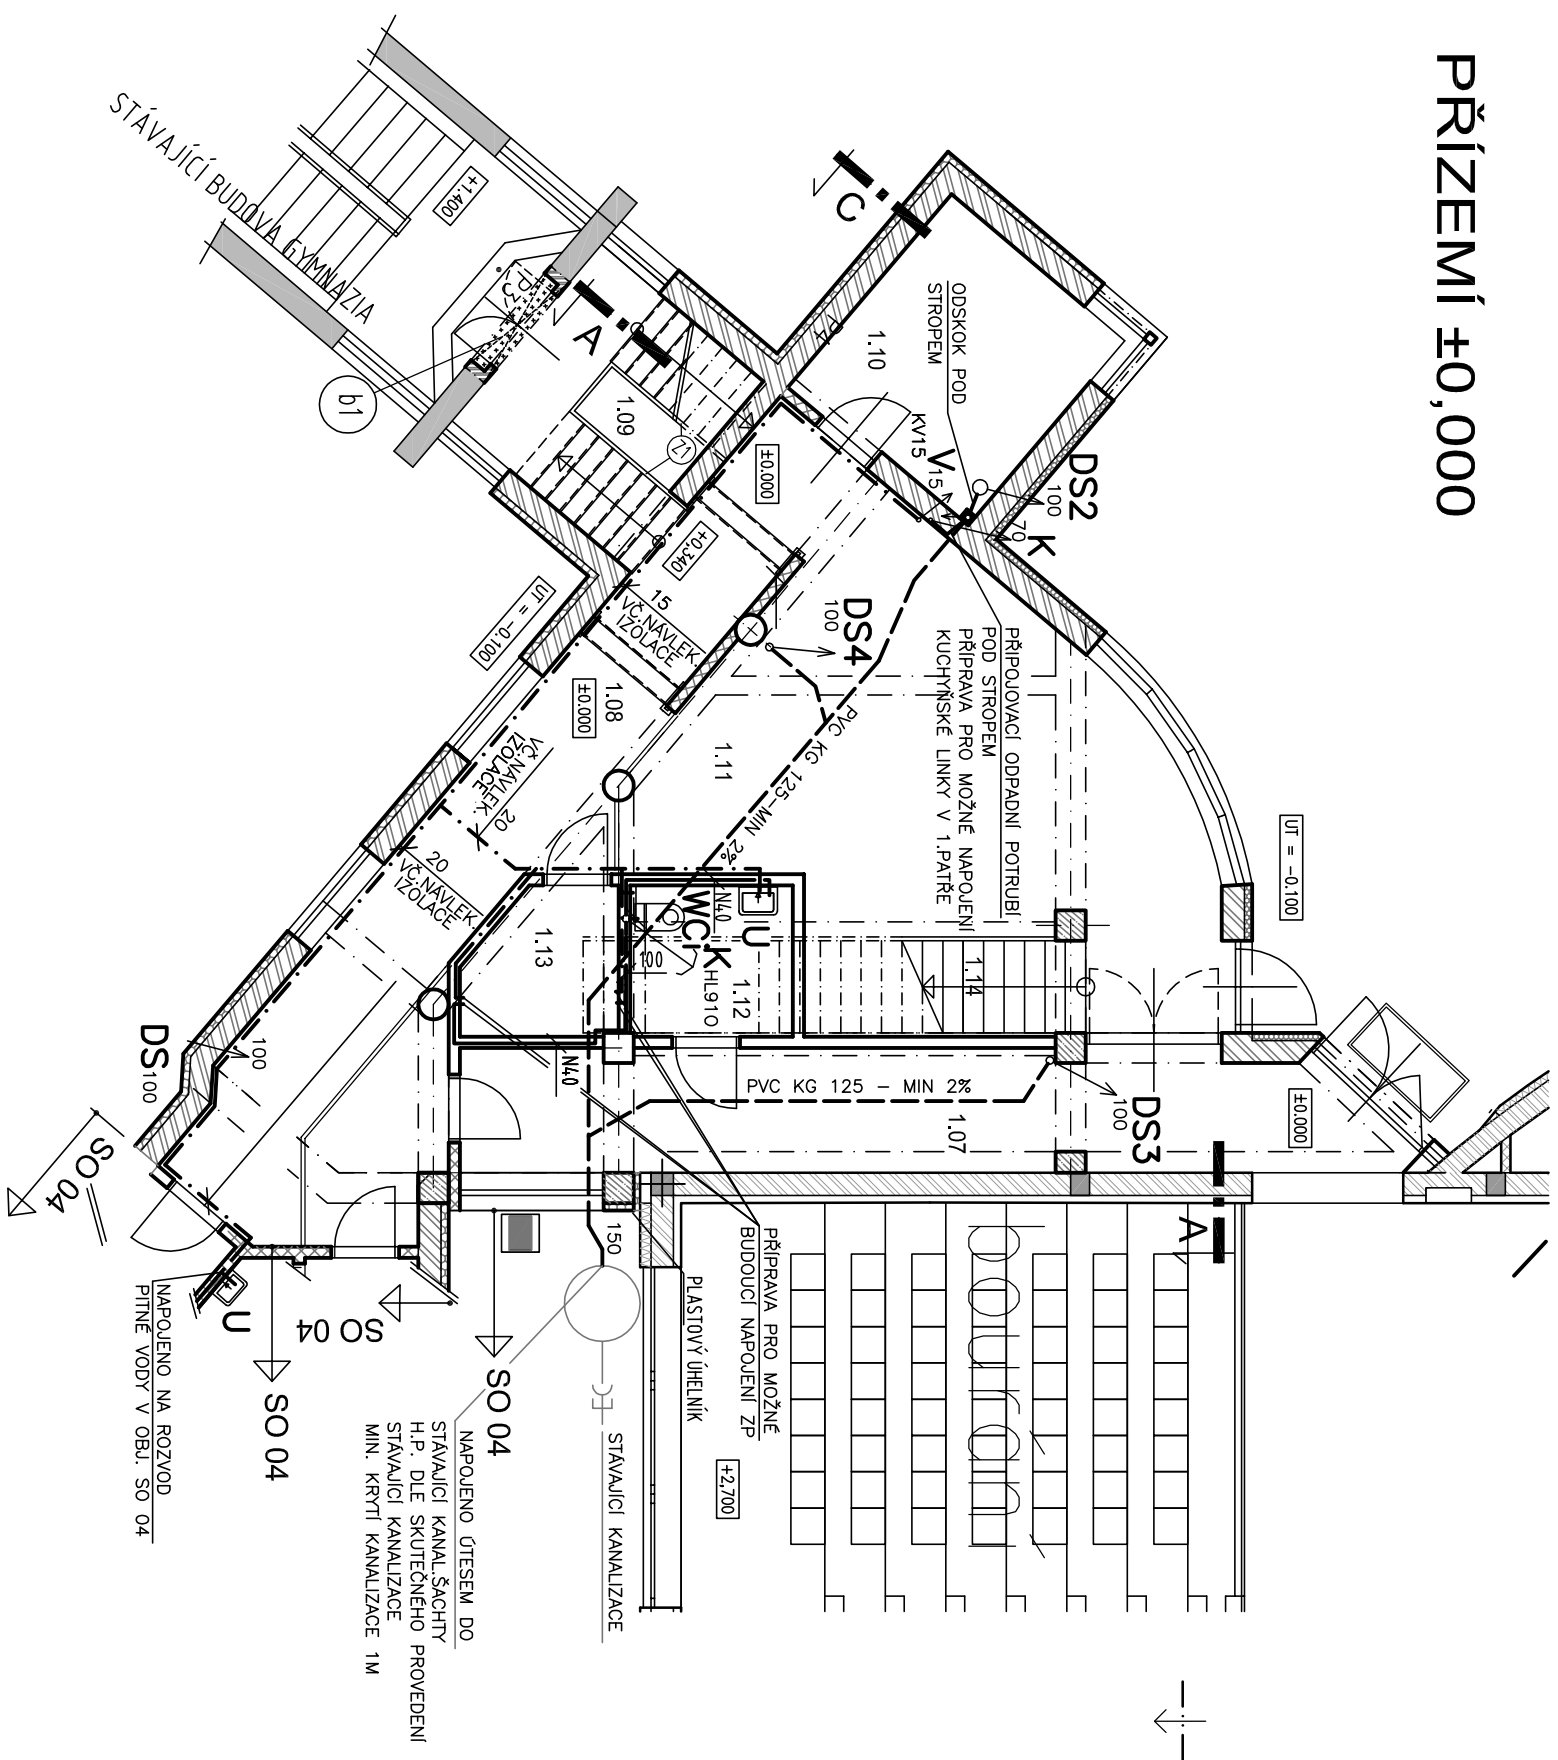

## LEGENDA MÍSTNOSTÍ

| č.č. | POPIS MÍSTNOSTÍ    | m <sup>2</sup> | PODLAHA          |
|------|--------------------|----------------|------------------|
| 1.07 | ČISTÁ CHODBA       | 19,75          | KERAMICKÁ DLAŽBA |
| 1.08 | ŠPINAVÁ CHODBA     | 26,50          | KERAMICKÁ DLAŽBA |
| 1.09 | SCHODIŠTĚ          | 9,50           | KERAMICKÁ DLAŽBA |
| 1.10 | VARIABILNÍ PROSTOR | 9,85           | PVC              |
| 1.11 | VARIABILNÍ PROSTOR | 38,50          | PVC              |
| 1.12 | SKLAD              | 4,24           | KERAMICKÁ DLAŽBA |
| 1.13 | SKLAD              | 3,69           | KERAMICKÁ DLAŽBA |
| 1.14 | SCHODIŠTĚ          | -              | POROROŠT         |

## LEGENDA ZTI

|                        |
|------------------------|
| KANALIZACE V ZEMI      |
| KANALIZACE POD STROPEM |
| STÁVAJÍCÍ KANALIZACE   |
| PITNÁ VODA             |

DS2-4

HL 62

DS

 $\angle$  $\subset$ 

WC!

## KLOZET PRO INVALIDY

UMYVADLO

# VODOVODNÍ STUPACÍ POTRUBÍ

SVEDENO NA TERĚM

EM

# VODOVODNÍ STUPACÍ POTRUBÍ

PAC

POTRUBÍ

UMYVADLO

## KLOZET PRO INVALIDY

ALID

Y

 $\pm 0,000 = 220.500 \text{ BpV}$ 

|                                     |  |                                                                   |  |
|-------------------------------------|--|-------------------------------------------------------------------|--|
| autoriz. projektant                 |  | vyracoval                                                         |  |
| Ing. arch. Miroslav Petráň          |  | Iveta Záhorovská                                                  |  |
| investor                            |  | Pardubický kraj, Komenského nám. 125, Pardubice                   |  |
| akce                                |  | GYMNÁZIUM DAŠICKÁ<br>přístavba šaten a technického<br>zázemí haly |  |
| SO 03 - přístavba spojovacího krčku |  |                                                                   |  |
| výkres                              |  |                                                                   |  |
| PŘÍZEMÍ - KANALIZACE A VODOVOD      |  |                                                                   |  |
| č. kopie                            |  | č. výkresu                                                        |  |
| ZT 8                                |  |                                                                   |  |