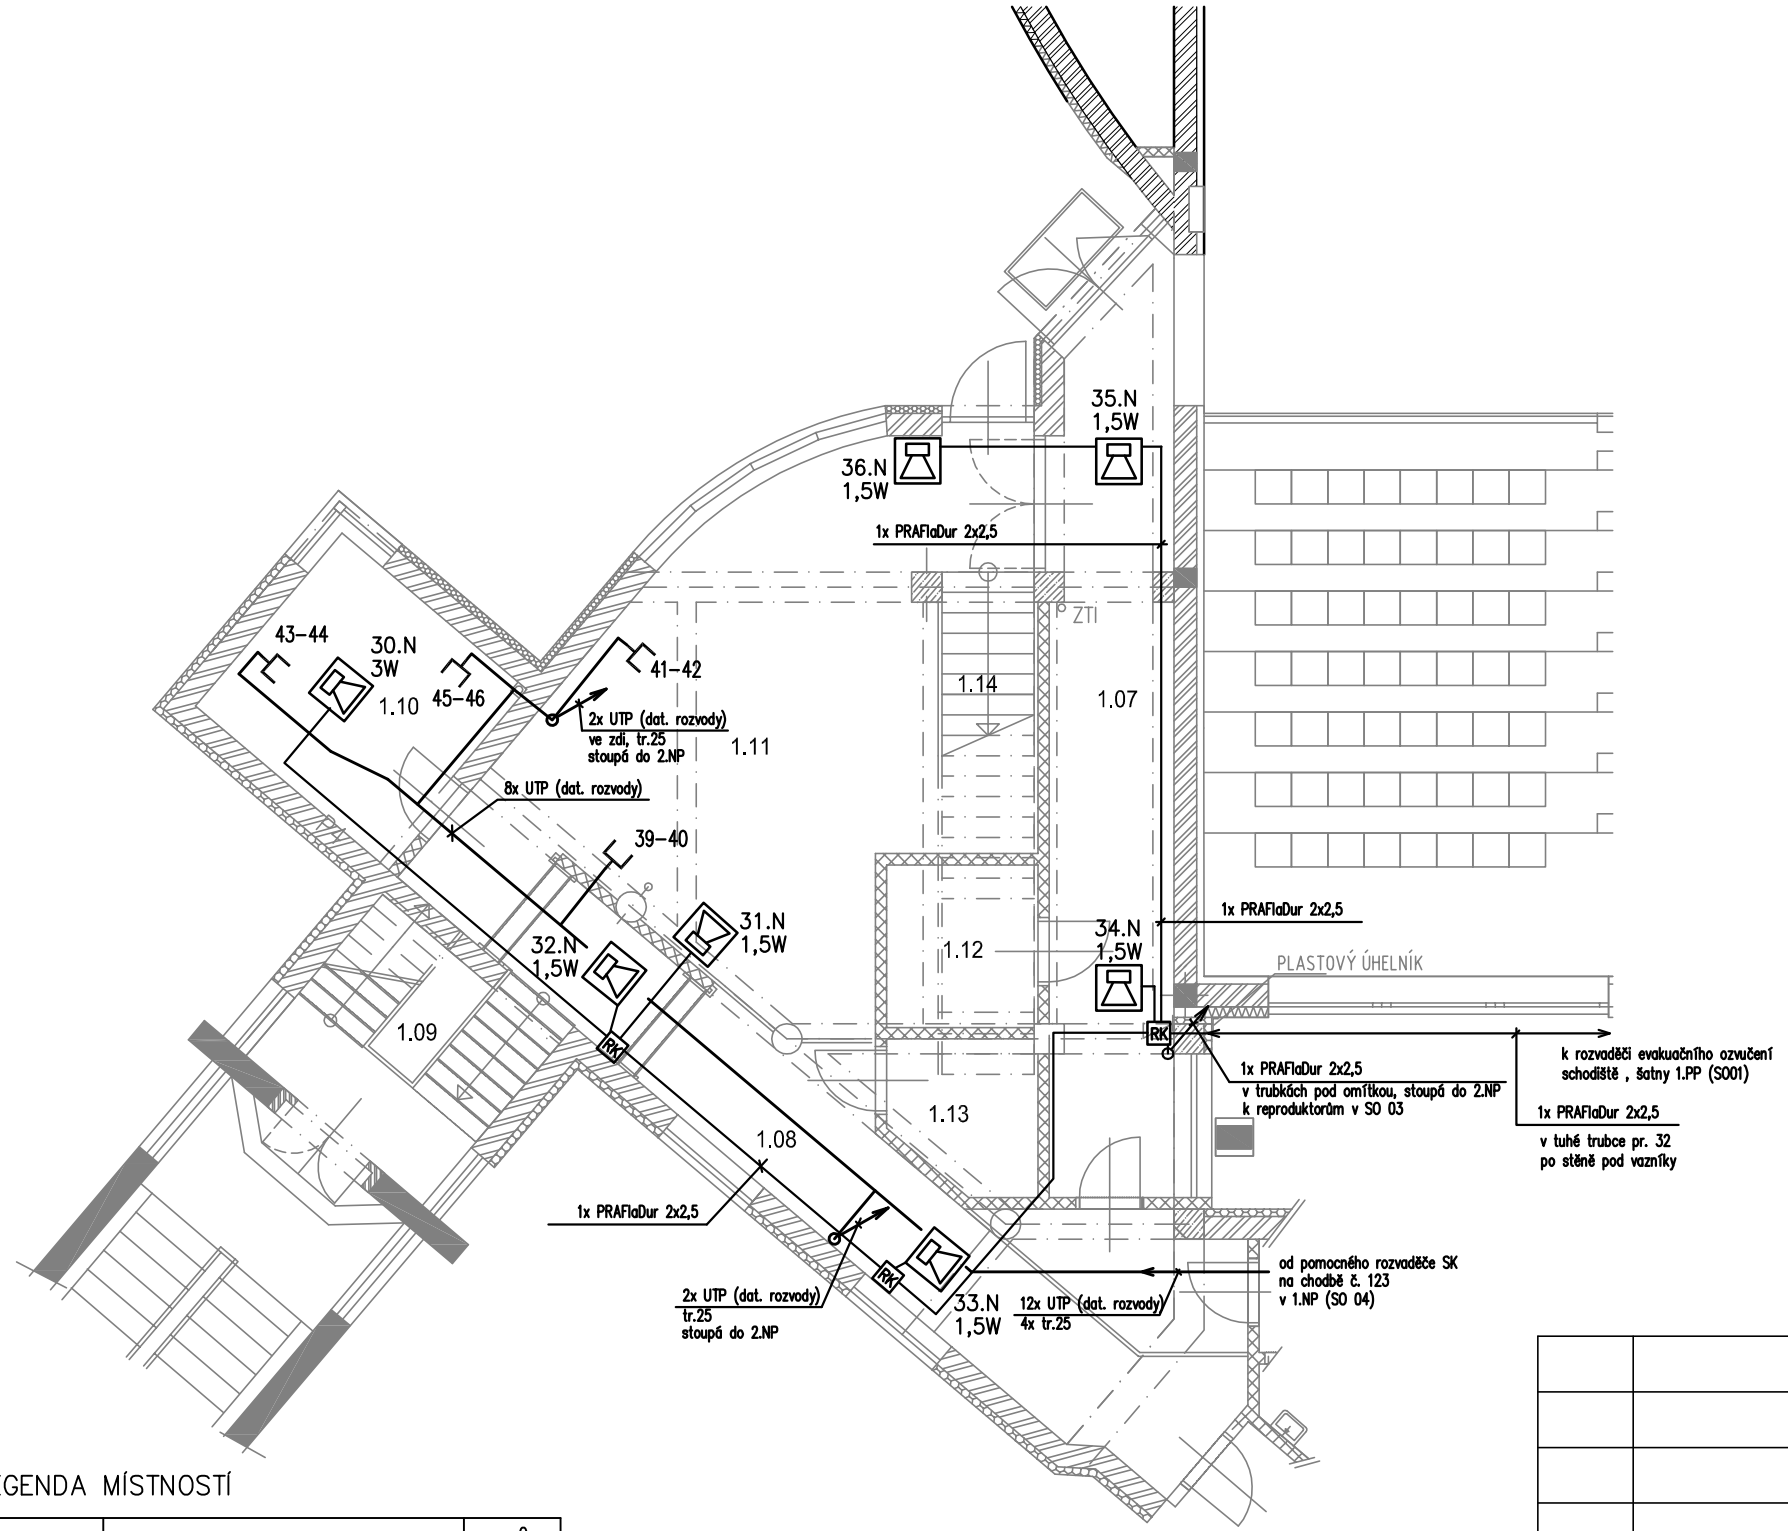

LEGENDA OZVUČOVACÍ SYSTÉM:

- Reproduktor nástěnný 240/120W, 100V
- Reproduktor tlakový 50W/100V
- Reproduktor nástěnný/vestavný 6W/100V
- Reproduktor stropní 6W/100V
- RK — Krabice elektroinstalační, keramická svorkovnice (8135 P0, KSK 125 DP0)
- ER — 19" nástěnný rozvaděč – ozvučení
- Mikrofonní stanice
- Mikrofon
- Anténa bezdr. mikrofonu
- Rozvody ozvučení (PRAFlaDur 2x1.5, PRAFlaDur 2x2.5, PRAFlaDur 4x1.5, PRAFlaCom F 5x2x0.5)
- Ústředna EPS

LEGENDA DATOVÝCH ROZVODŮ:

- 1–2 — Zásuvka 2xRJ45
- SK — Datový rozvaděč – část pro slaboproudé rozvody
- Datové rozvody (UTP 4P, cat. 5e)

LEGENDA MÍSTNOSTÍ

Č.	POPIS MÍSTNOSTÍ	m 2
1.07	ČISTÁ CHODBA	19,75
1.08	ŠPINAVÁ CHODBA	26,50
1.09	SCHODIŠTĚ	9,50
1.10	VARIABILNÍ PROSTOR	9,85
1.11	VARIABILNÍ PROSTOR	38,50
1.12	SKLAD	4,24
1.13	SKLAD	3,69
1.14	SCHODIŠTĚ	–

Poznámka:

Kabely k reproduktorům umístěným na stropech místností, které nemají podhled, budou dle stavebních možností vedeny v trubkách uložených v podlaze násl. podlaží (nebo ve stropní konstrukci) nebo budou pod příchytkami vedeny po stropě. Příchytkami musí být upevněny i kabely vedené nad podhledem.

Kabely SK budou vedeny v trubkách pod omítkou, v trubkách v podlaze násl. podlaží příp. v elektroinstal. lištách na povrchu.

00	1/2016	PROVÁDĚCÍ PROJEKT	Zeman	SL	2016–001
Revize	Datum	Stupeň projektu – předmět revize	Vypracoval	Zařízení	Číslo

Akce: GYMNAZIUM DAŠICKÁ, PARDUBICE, přístavba šaten
Objednatel: Krajský úřad Pardubického kraje
Investor: Krajský úřad Pardubického kraje

Obsah: PŮDORYSU 1.N.P. – KRČEK (SO 03)
Část: Slaboproudé rozvody – OZVUČOVACÍ SYSTÉM + SK

A-Z ALARM, spol. s r. o.
Smilova 777, 530 02 Pardubice
tel./fax: 466 613 597
az-alarm@az-alarm.cz

Projektant: Jiří Zeman
Kreslil: Jiří Půhoný
Měřítko: 1:100
Formát: 2A4

Revize: 00
Číslo zakázky: 2016–001
Číslo výkresu: 1