



ŘEZ ZÁKLADEM PRO
ULOŽENÍ ZEMNIČE

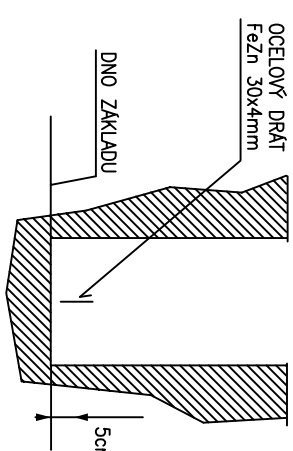


PÁSEK ZEMNIČE PROVAŽIT S ARMATUROU
BETONOVÉHO ZÁKLADOVÉHO PASU.

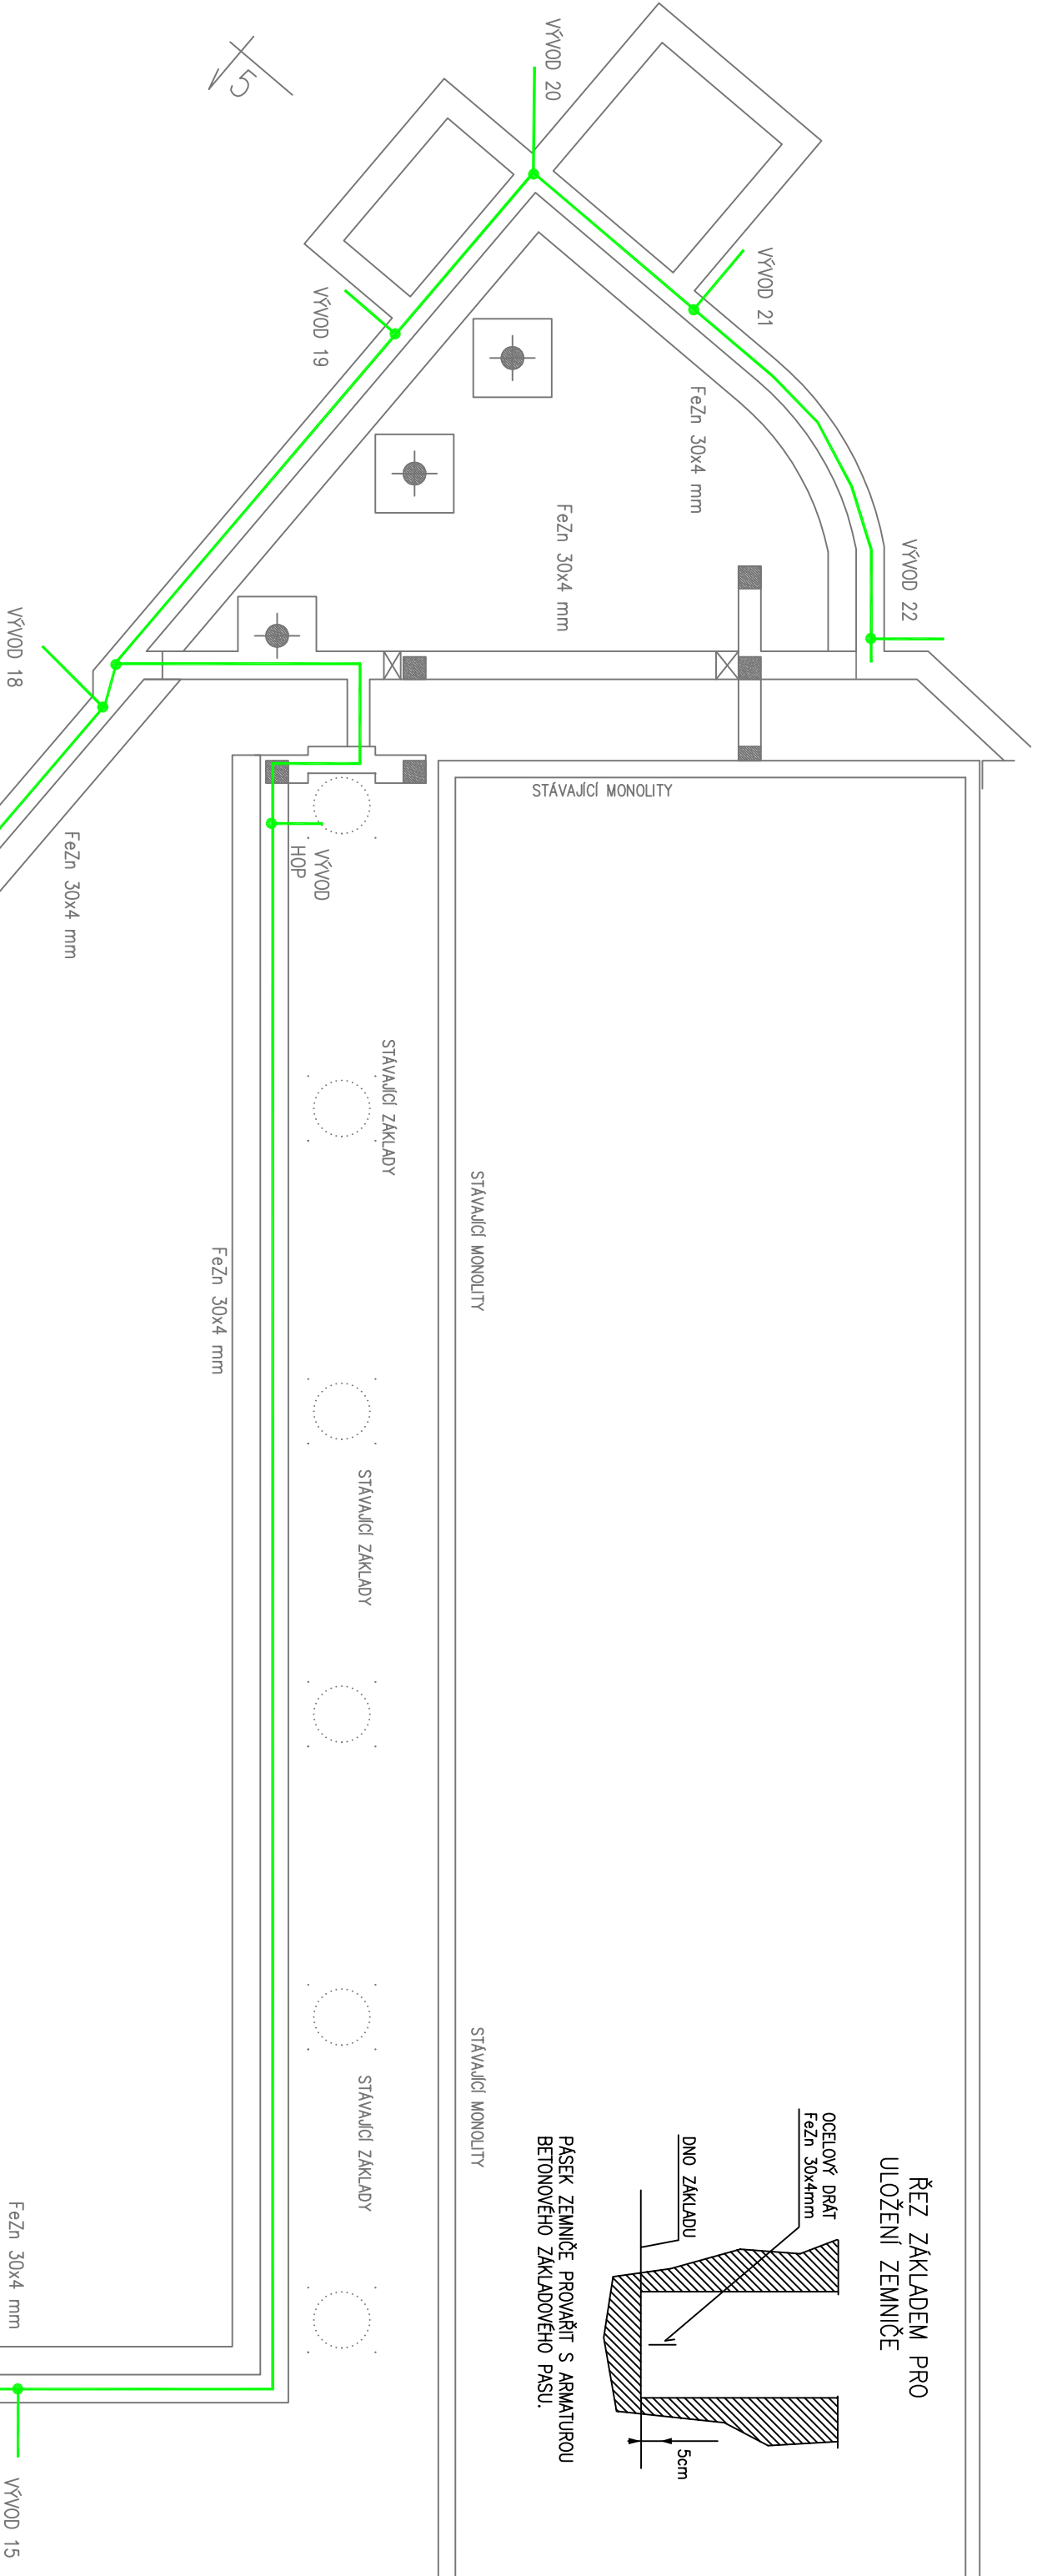


VZOROVÝ ŘEZ OBVODOVÝM ZÁKLADEM


1:25

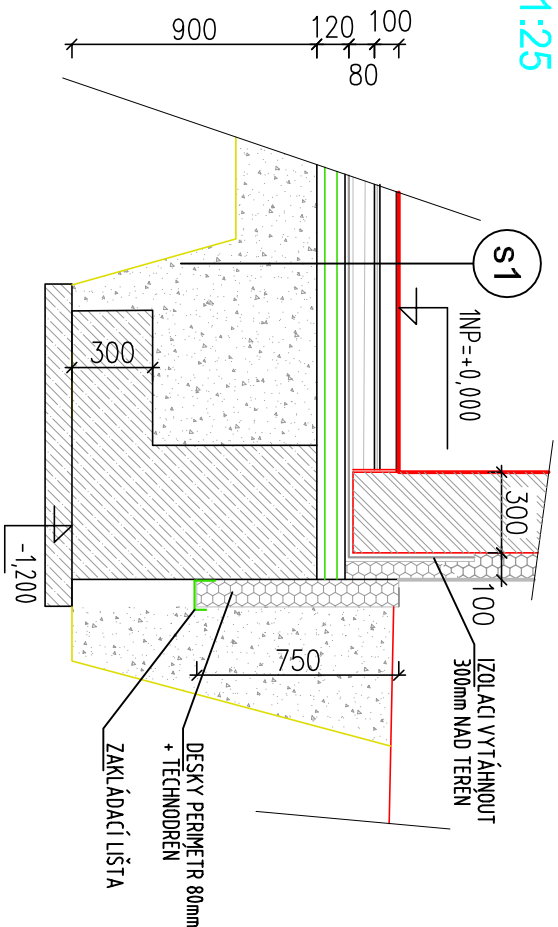

- NA PE R1 - CY10
REZERVA
REZERVA
VODOVOD
POTRUBÍ
TOPENÍ
KOVOVÉ KONSTRUKCE STAVBY
REZERVA

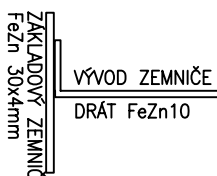

autoriz. projektant		vpracoval	
Ing. arch. Miroslav Petráň		Ing. Vladislav Vízner	
investor	Pardubický kraj, Komenského nám. 125, Pardubice		
akce	GYMNAZIUM DAŠICKÁ		
	přístavba šaten a tech. zázemí haly		
SO 03+SO04 - přístavba			
výkres	Základový zemič		
	č. kopie	č. výkresu	EL-04

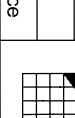	ING. ARCH. MIROSLAV PETRÁŇ B.P. PROJEKT ŠKROUPOVA 585 530 03 PARDUBICE tel.777 750 923, e-mail: petran@bp-projekt.cz		
stupeň DSP	měřítko	1:100	
formát 4 A4	datum 01/2016	změna	