






OBSAH:


1. TITULNÍ STRANA
2. D1 – ZATEPLENÍ SOKLOVÉ ČÁSTI + OSAZENÍ OKNA
3. D2 – DETAIL KRAJNÍ ATIKY
4. D3 – DETAIL STŘEDOVÉ ATIKY
5. D4 – OKENNÍ OSTĚNÍ
6. D5 – OKENNÍ NADPRAŽÍ
7. D6 – OKENNÍ NADPRAŽÍ S ROZŠÍŘOVACÍMI PROFILY

OBJEDNATEL :			 PARDUBICKÝ KRAJ		
PARDUBICKÝ KRAJ, Komenského náměstí 125 532 11 Pardubice					
VEDOUČÍ PROJEKTANT	ING. JAN ŠTAJGER		 KANIA a.s., Špálova 80/9, 702 00 Ostrava tel : 596 243 487 e-mail : info@kania-ostrava.cz		
ZODP. PROJEKTANT	ING. ONDŘEJ FABIÁN				
VYPRACOVALA	ING.ARCH. PAVLA OLŠÁKOVÁ				
KONTROLOVAL	ING. ONDŘEJ FABIÁN				
KRAJ: PARDUBICKÝ		STAV. ÚŘAD: CHRUDIM			
NÁZEV AKCE :			STUPEŇ		
REALIZACE ÚSPOR ENERGIE - AREÁL NPK, a.s.,			DSP/DPS		
BUDOVA X - AMBULANCE A VYŠETŘOVNY V CHRUDIMI			DATUM		
			02/2016		
			FORMÁT/POČET STR.		
			A4/8		
			MĚŘÍTKO		
			1:5		
NÁZEV OBJEKTU :		ČÁST :	Č. ZAK.	15045	ČÍSLO
SO 01 - OBJEKT X		ARCHITEKTONICKO-STAVEBNÍ ŘEŠENÍ	SOUBOR	DWG	SOUPRAVY
NÁZEV PŘÍLOHY :			Č. PŘÍLOHY :		
KONSTRUKČNÍ DETAILS			15045-DSP-D.1.1-SO 01-17		

D1 - ZATEPLENÍ SOKLOVÉ ČÁSTI + OSAZENÍ OKNA

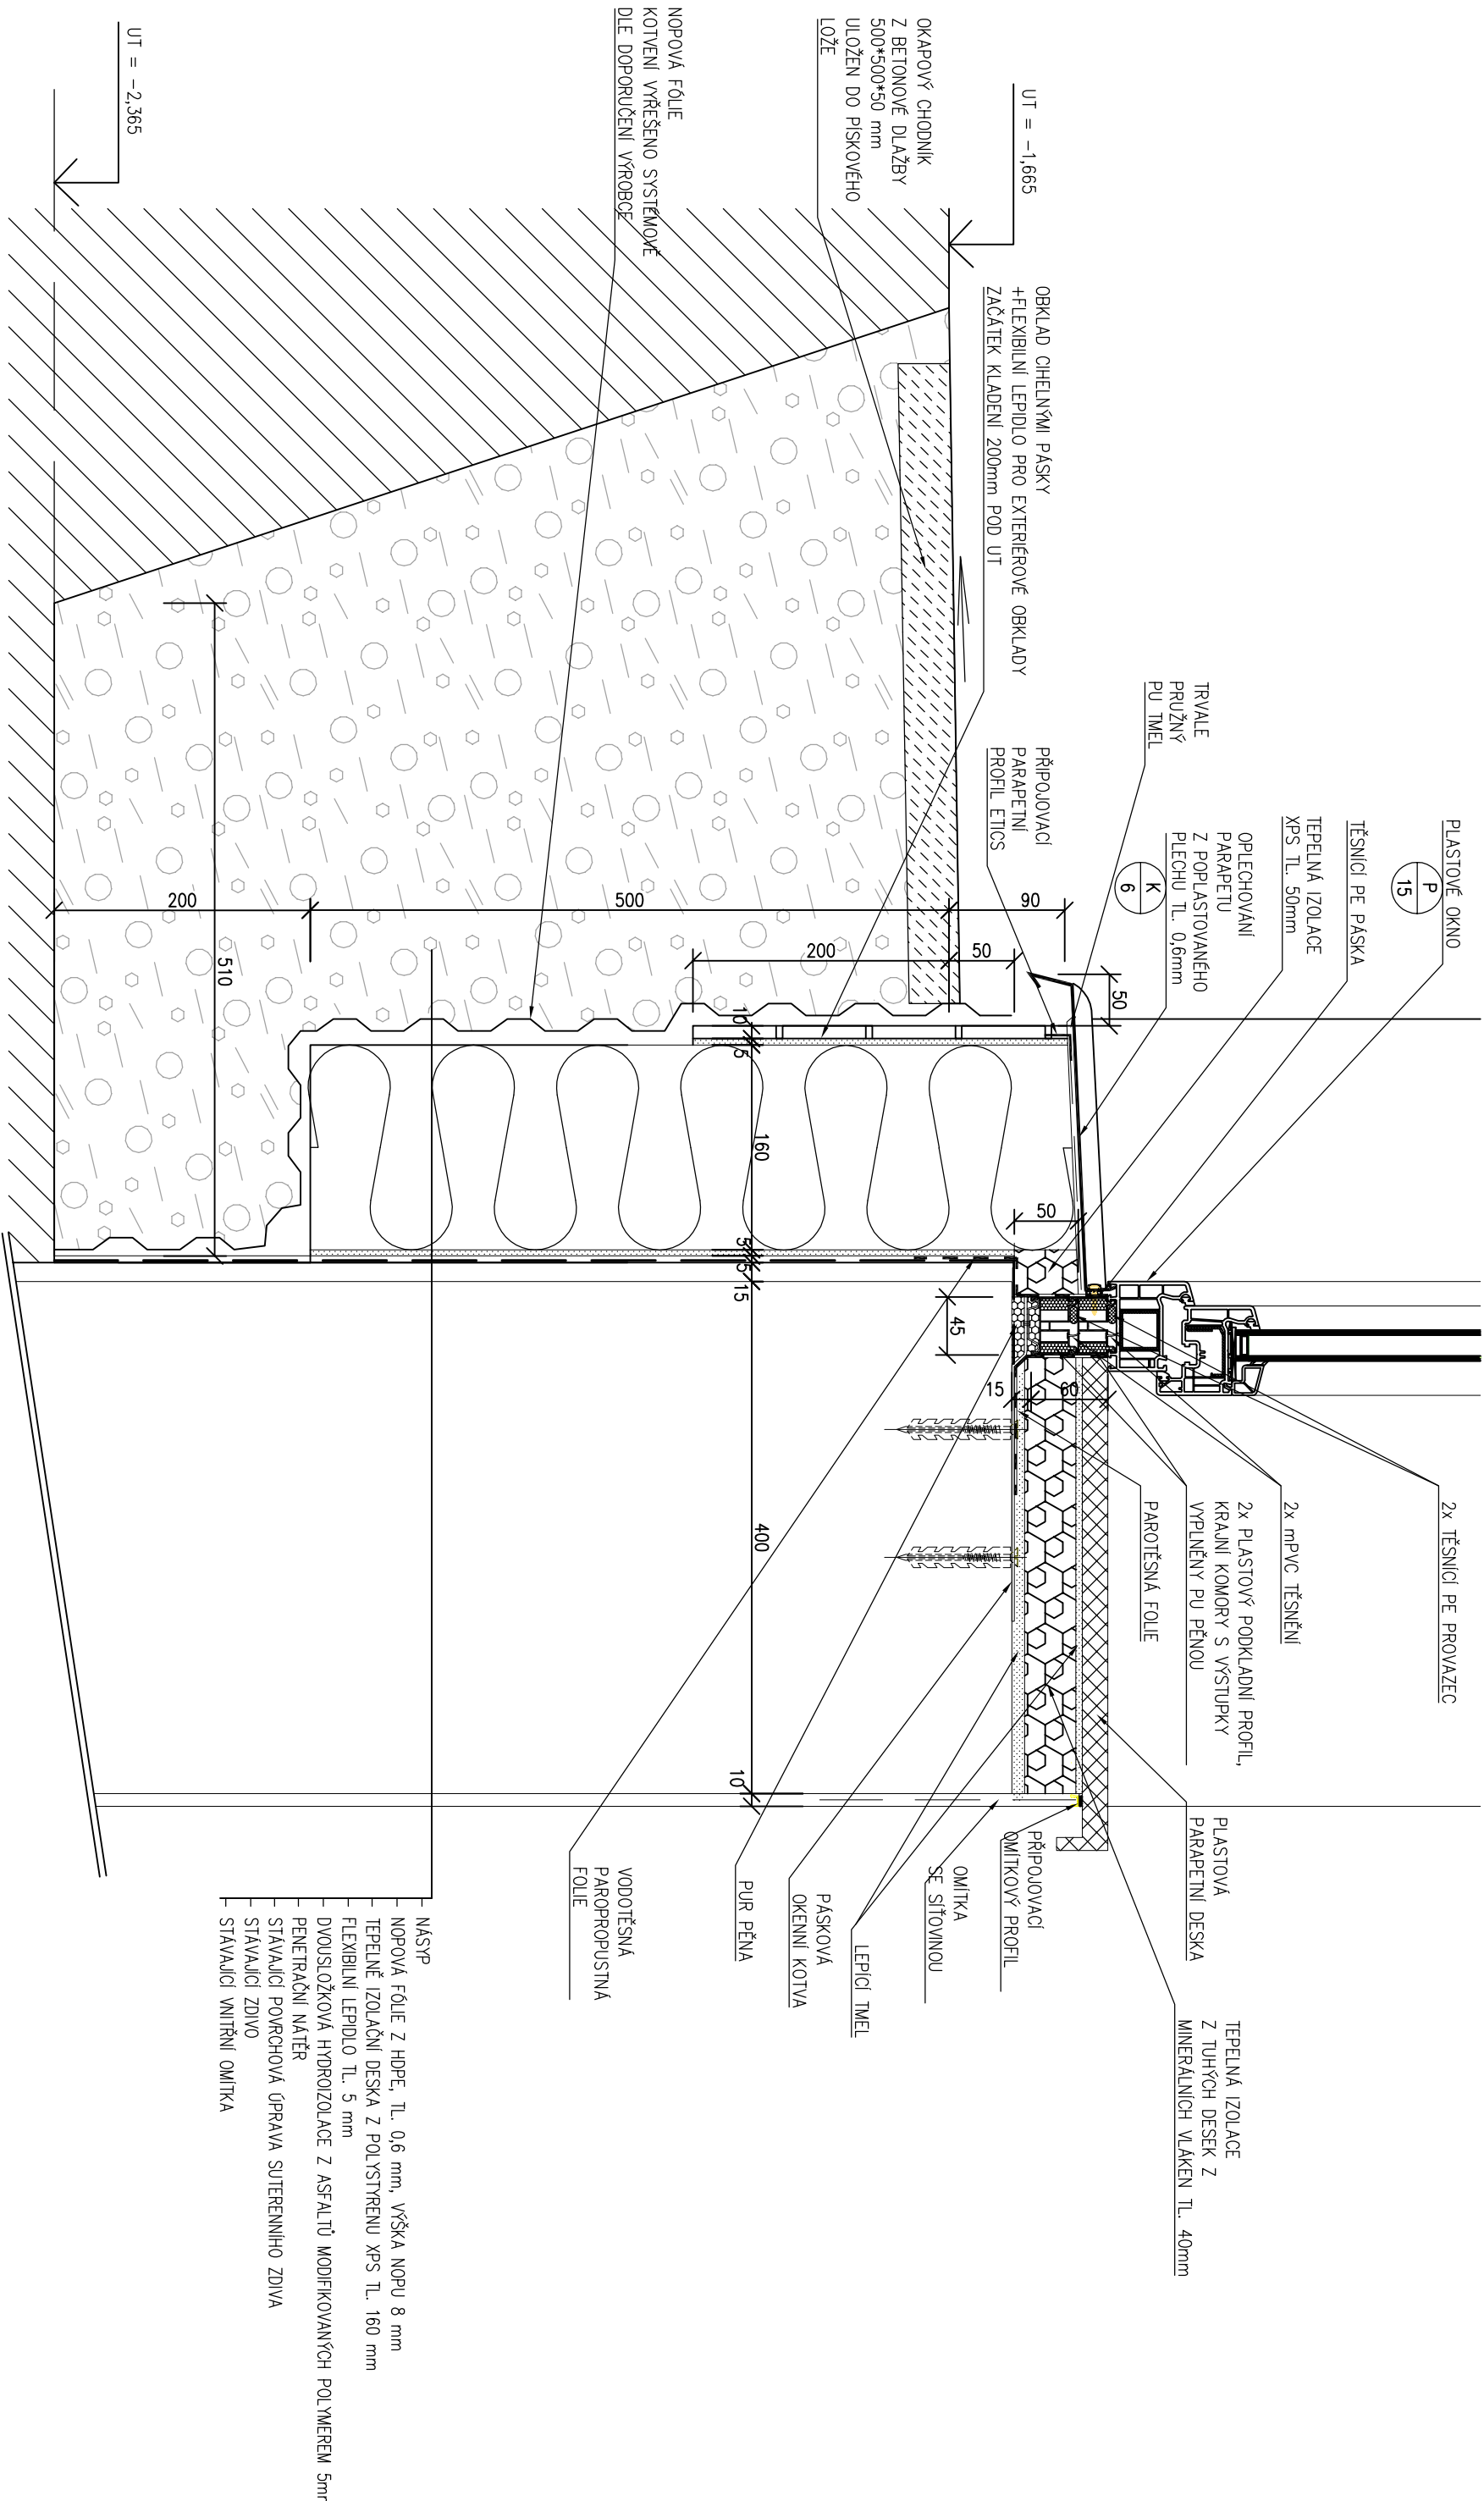


D2 - DETAIL KRAJNÍ ATIKY

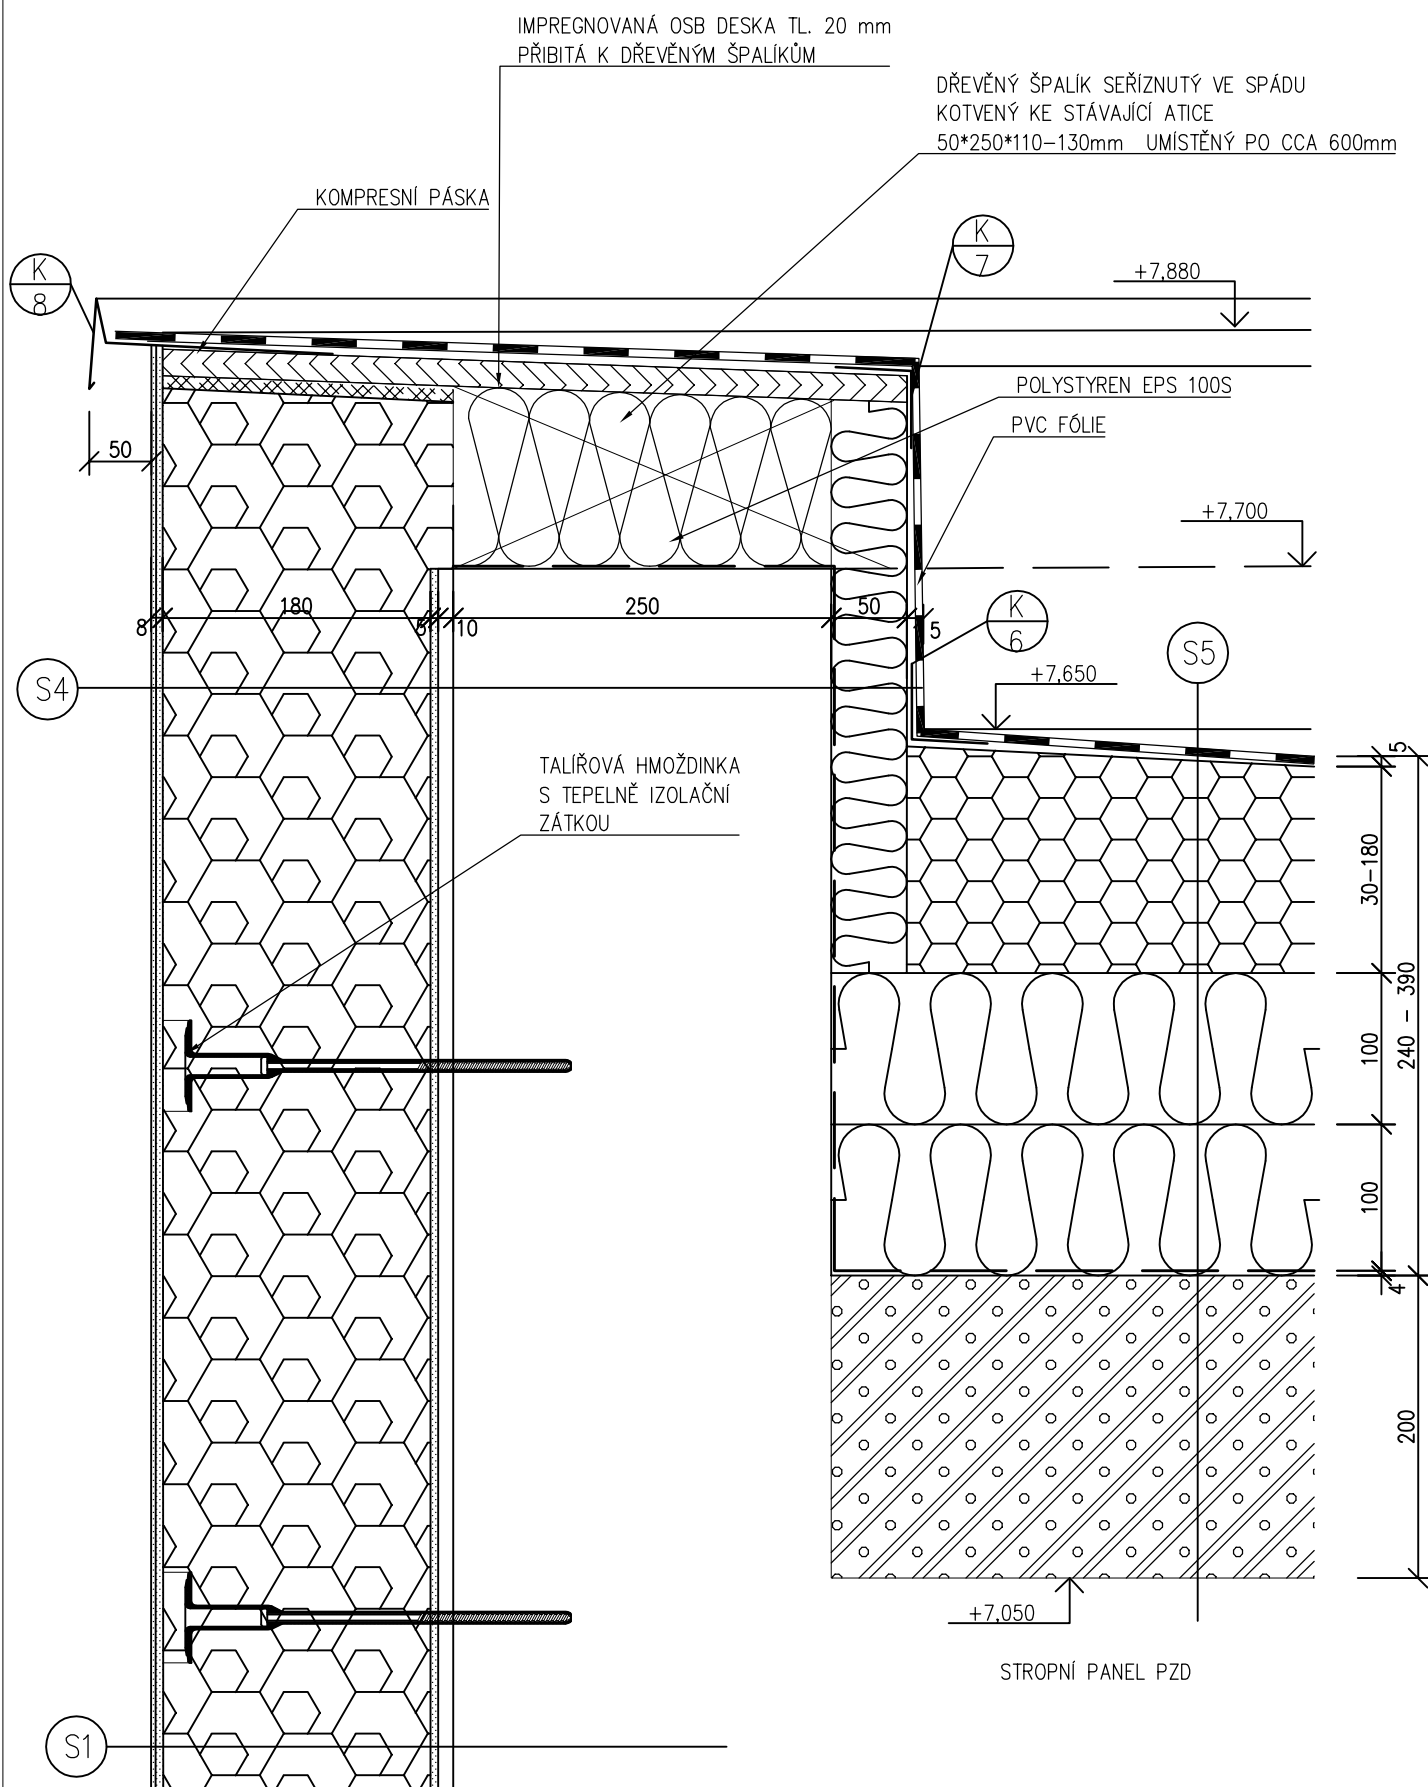

K/6, K/7, K/8 JSOU PRVKY SYSTÉMOVÉHO ŘEŠENÍ STŘECHY


D3 - DETAIL STŘEDOVÉ ATIKY

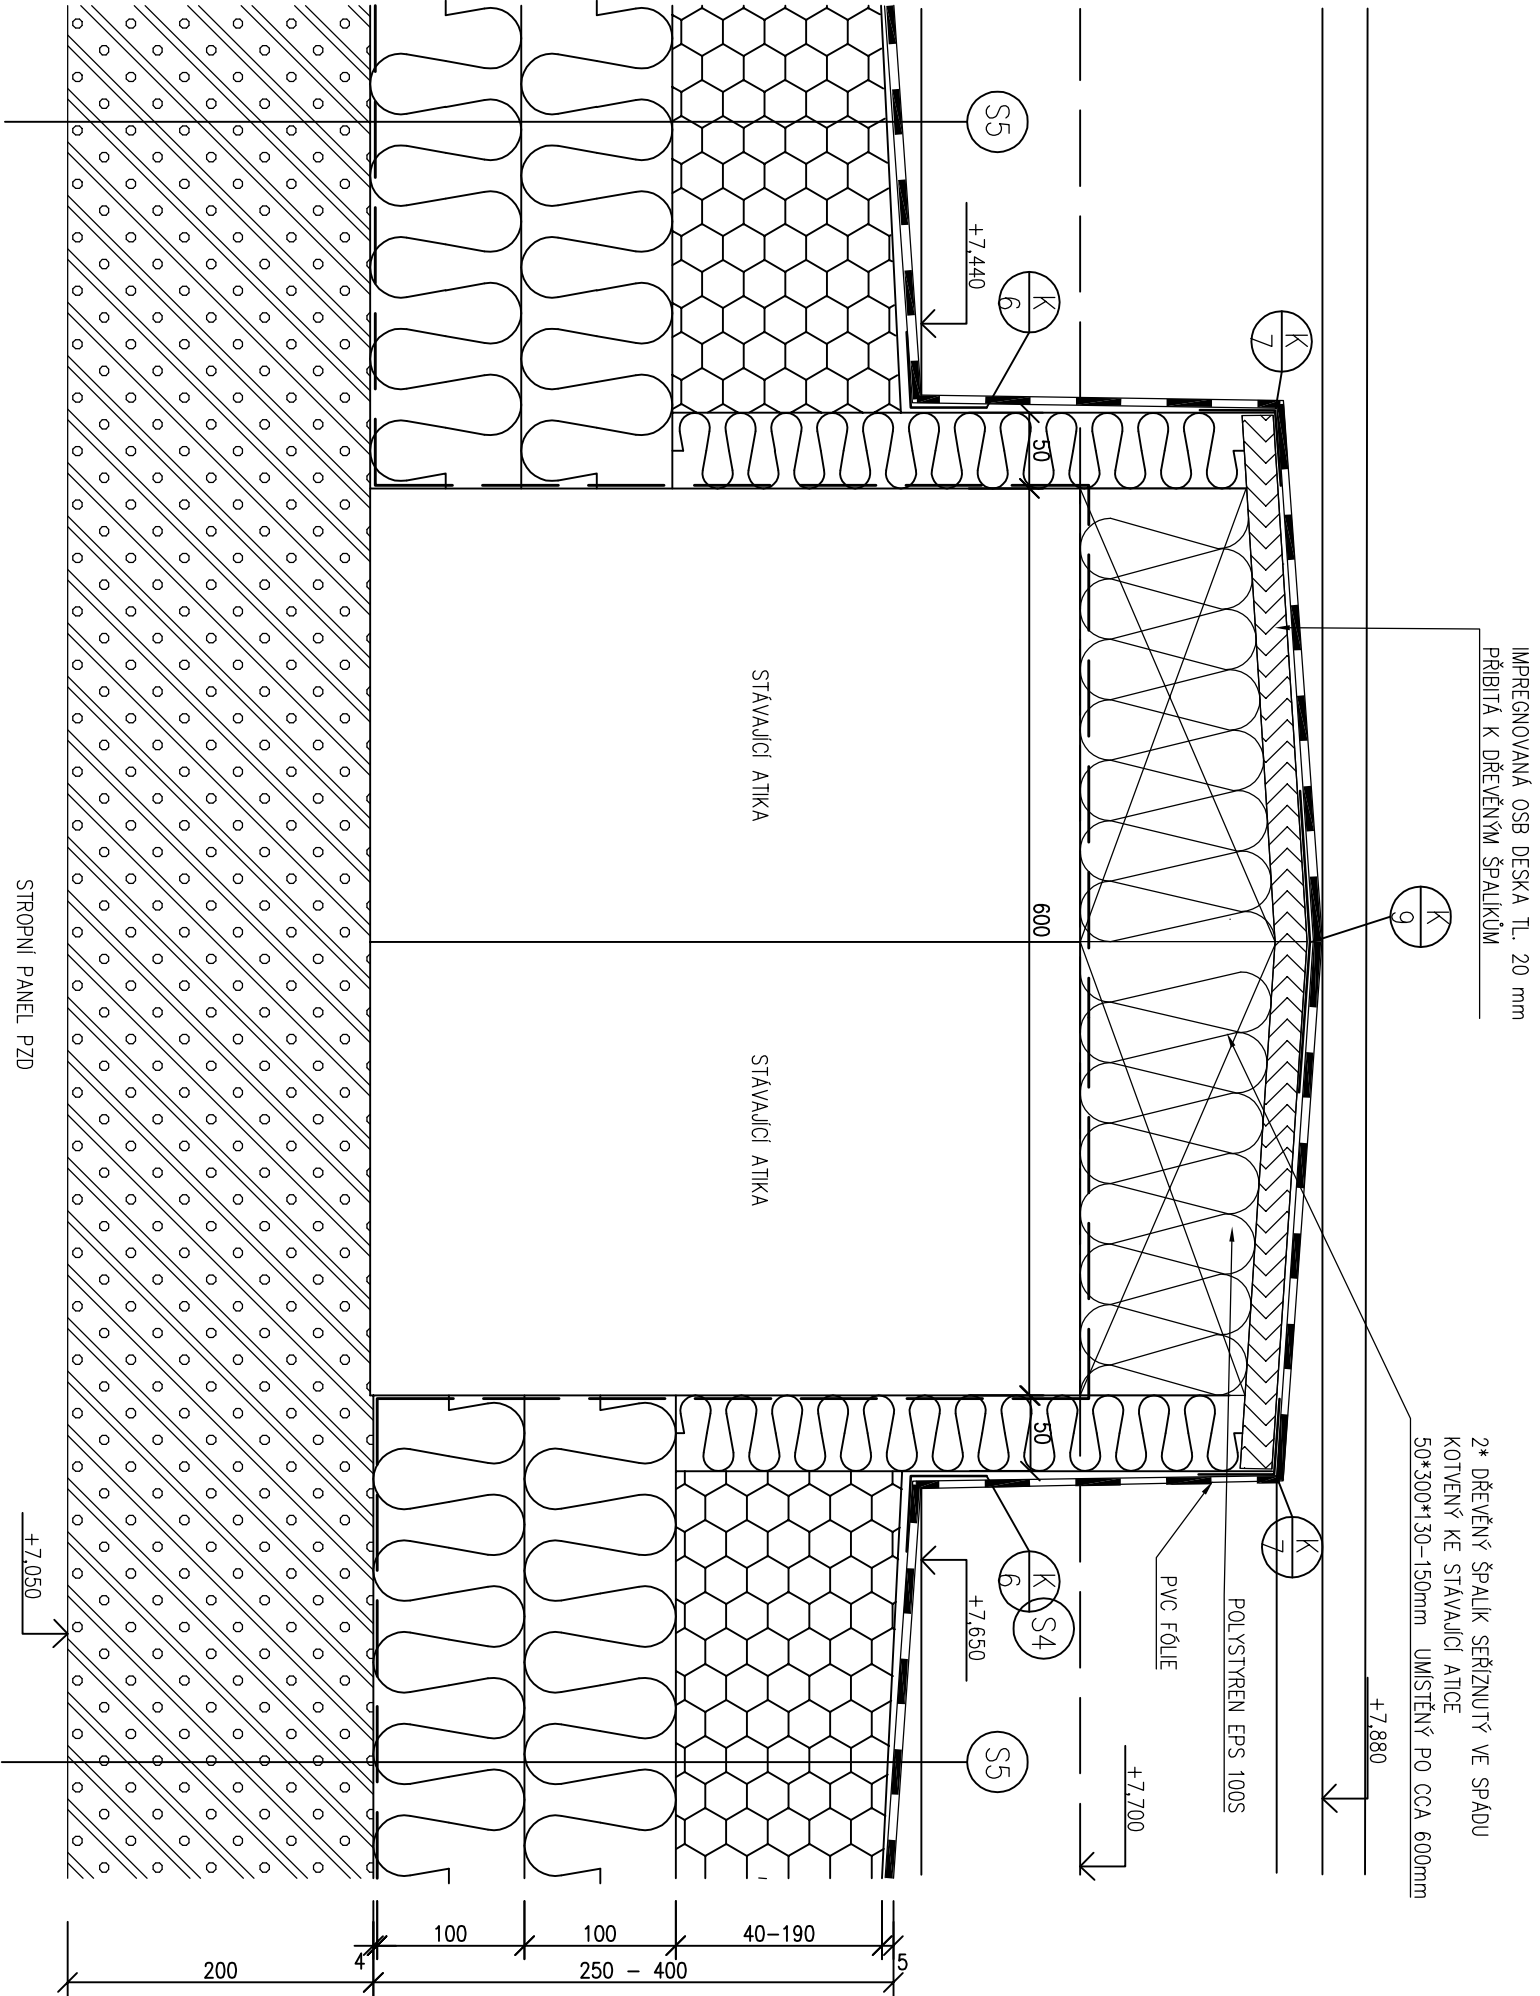

K/6, K/7, K/9 JSOU PRVKY SYSTÉMOVÉHO ŘEŠENÍ STŘECHY

MĚŘÍTKO: 1:5


D4 - OKENNÍ OSTĚNÍ

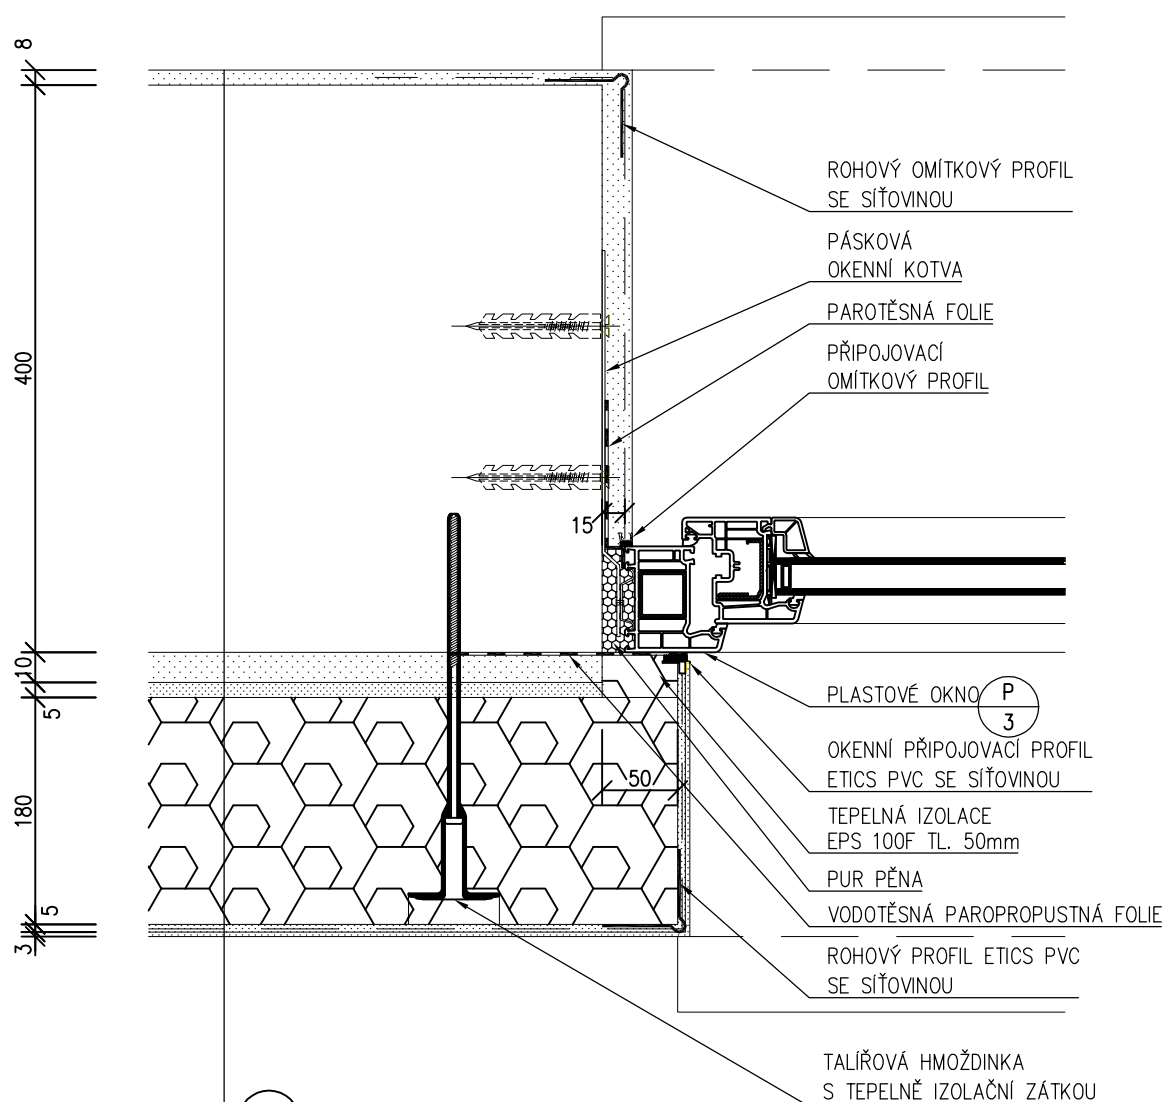

(S1)

- STÁVAJÍCÍ VNITŘNÍ OMÍTKA TL. cca 10mm
- STÁVAJÍCÍ OBVODOVÉ ZDIVO
- STÁVAJÍCÍ VENKOVNÍ OMÍTKA TL. cca 10mm -
- LEPÍCÍ TMEL TL. 5 mm
- TUHÉ IZOLAČNÍ DESKY Z MINERÁLNÍCH VLÁKEN S KOLMÝM VLÁKNEM TL. 180 mm
- 2X STĚRKOVÁ HMOTA S VLOŽENOU SKELNOU TVAROVĚ STÁLOU SÍŤOVINOU TL. 5 mm
- PENETRAČNÍ NÁTĚR
- SILIKONOVÁ TENKOVĚSTVÁ PROBARVENÁ OMÍTKA TL. 2mm

D5 - OKENNÍ NADPRAŽÍ

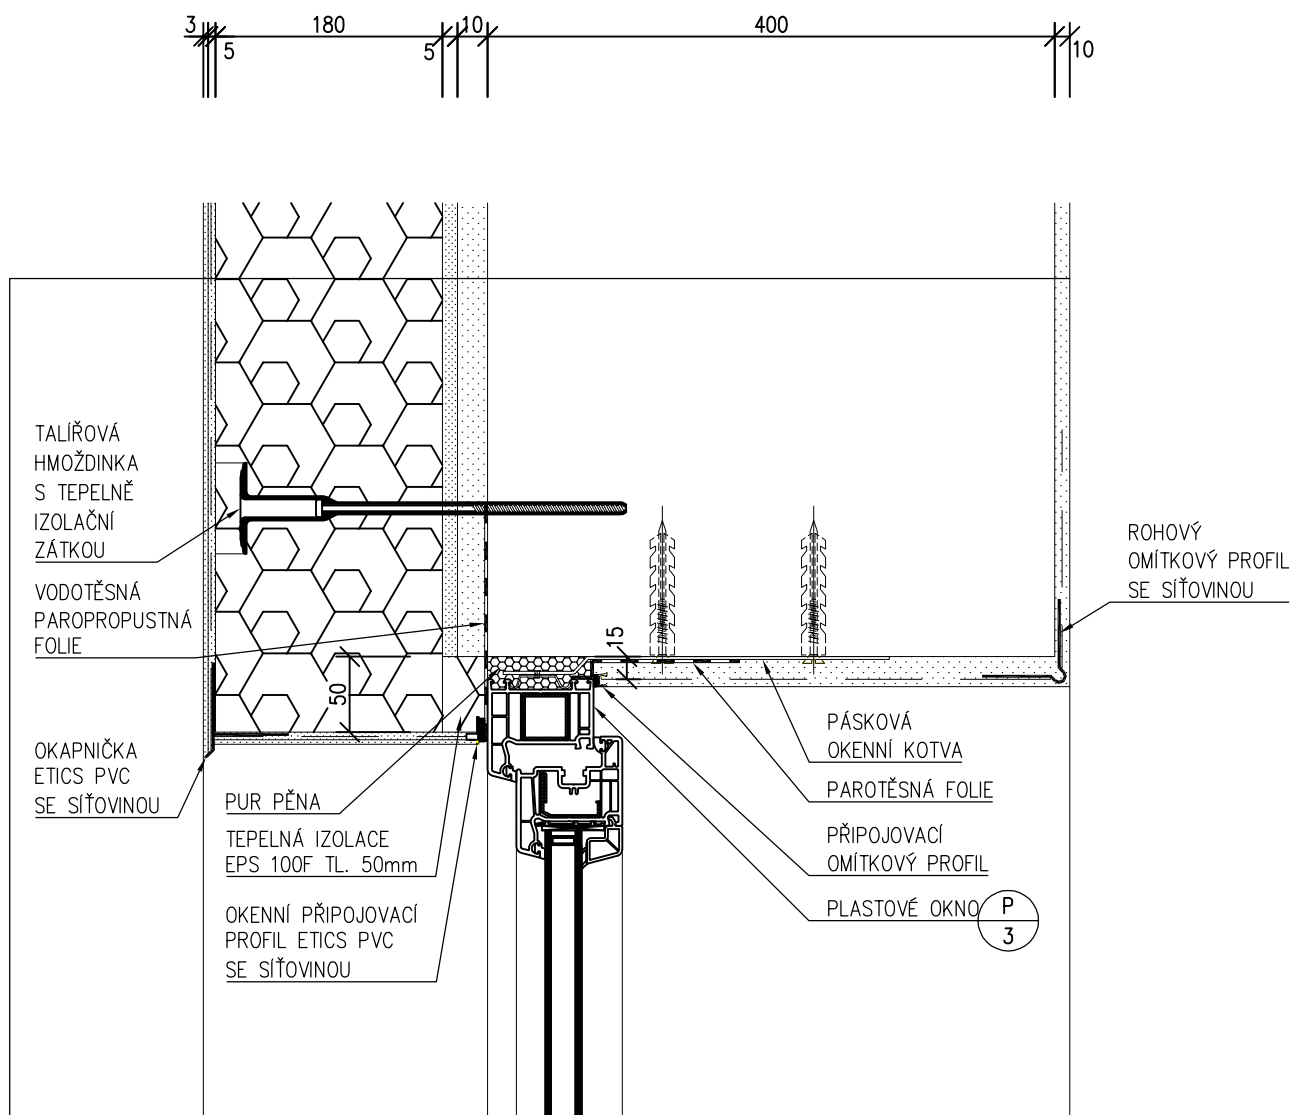

S1

- STÁVAJÍCÍ VNITŘNÍ OMÍTKA TL. cca 10mm
- STÁVAJÍCÍ OBVODOVÉ ZDIVO
- STÁVAJÍCÍ VENKOVNÍ OMÍTKA TL. cca 10mm -
- LEPIČÍ TMEL TL. 5 mm
- TUHÉ IZOLAČNÍ DESKY Z MINERÁLNÍCH VLÁKEN S KOLMÝM VLÁKNEM TL. 180 mm
- 2X STĚRKOVÁ HMOTA S VLOŽENOU SKELNOU TVAROVĚ STÁLOU SÍŤOVINOU TL. 5 mm
- PENETRAČNÍ NÁTĚR
- SILIKONOVÁ TENKOVRSŤVÁ PROBARVENÁ OMÍTKA TL. 2mm

D6 - OKENNÍ NADPRAŽÍ S ROZŠÍŘOVACÍMI PROFILY

