



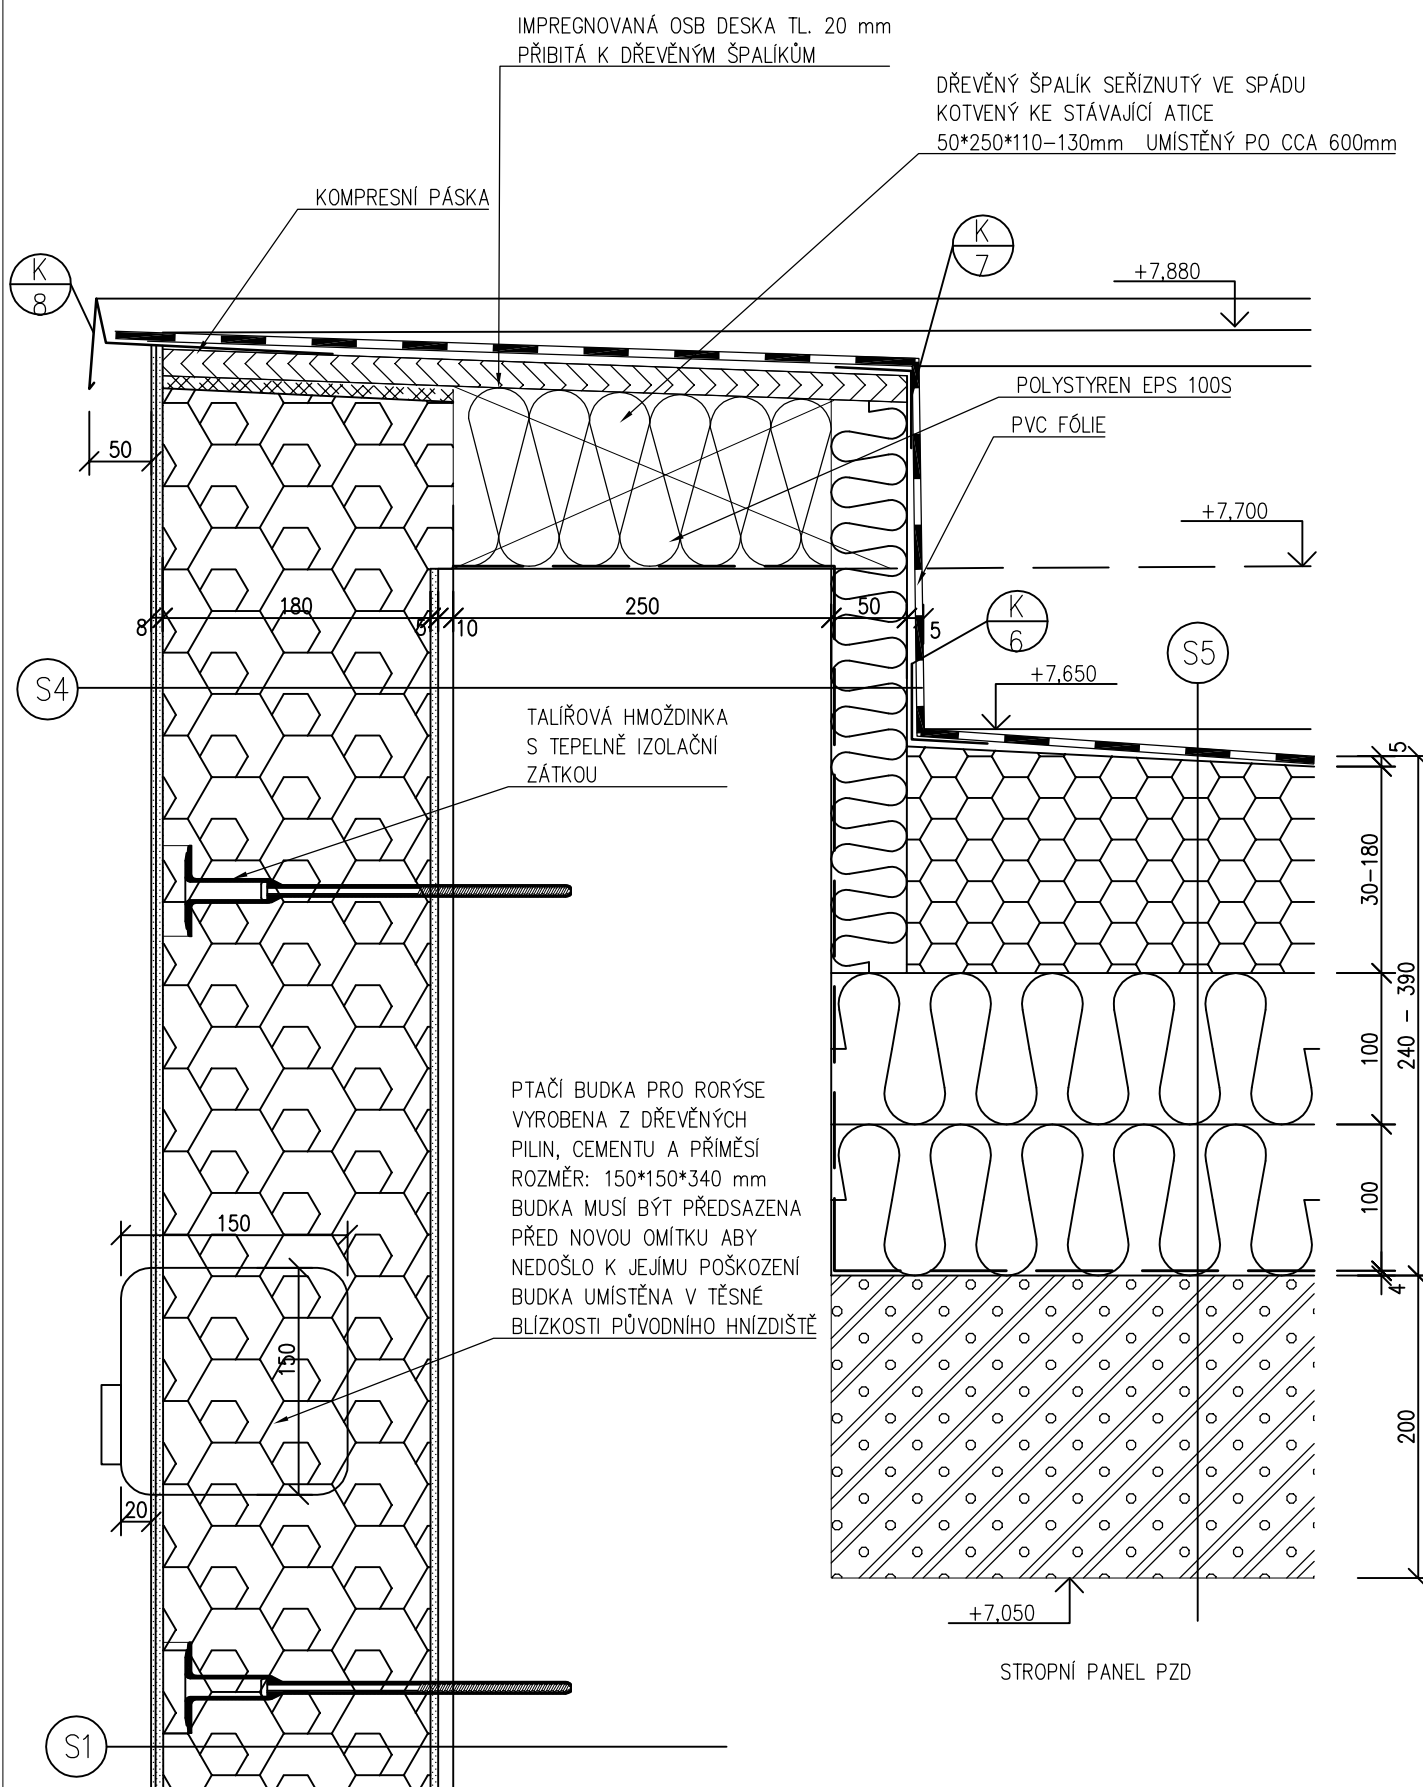


OBJEDNATEL :			 PARDUBICKÝ KRAJ		
PARDUBICKÝ KRAJ, Komenského náměstí 125 532 11 Pardubice					
VEDOUcí PROJEKTANT	ING. JAN ŠTAJGER		 KANIA a.s., Špálova 80/9, 702 00 Ostrava tel : 596 243 487 e-mail : info@kania-ostrava.cz		
ZODP. PROJEKTANT	ING. ONDŘEJ FABIÁN				
VYPRACOVALA	ING. ARCH. PAVLA OLŠÁKOVÁ				
KONTROLOVAL	ING. ONDŘEJ FABIÁN				
KRAJ: PARDUBICKÝ		STAV. ÚŘAD: CHRUDIM			
NÁZEV AKCE :			STUPEŇ		
REALIZACE ÚSPOR ENERGIE - AREÁL NPK, a.s., BUDOVA X - AMBULANCE A VYŠETŘOVNY V CHRUDIMI			DSP/DPS		
			DATUM		
			02/2016		
			FORMÁT/POČET STR.		
			A4/2		
			MĚŘÍTKO		
			1:5		
E - DOKLADOVÁ ČÁST			Č. ZAK.	15045	ČÍSLO
			SOUBOR	DWG	SOUPRAVY
NÁZEV PŘÍLOHY :			Č. PŘÍLOHY :		
DOPORUČENÉ ŘEŠENÍ HNÍZDĚNÍ RORÝSE OBECNÉHO			15045-DSP-E-SO 01-06		

DOPORUČENÉ ŘEŠENÍ HNÍZDĚNÍ RORÝSE OBECNÉHO



K/6, K/7, K/8 JSOU PRVKY SYSTÉMOVÉHO ŘEŠENÍ STŘECHY