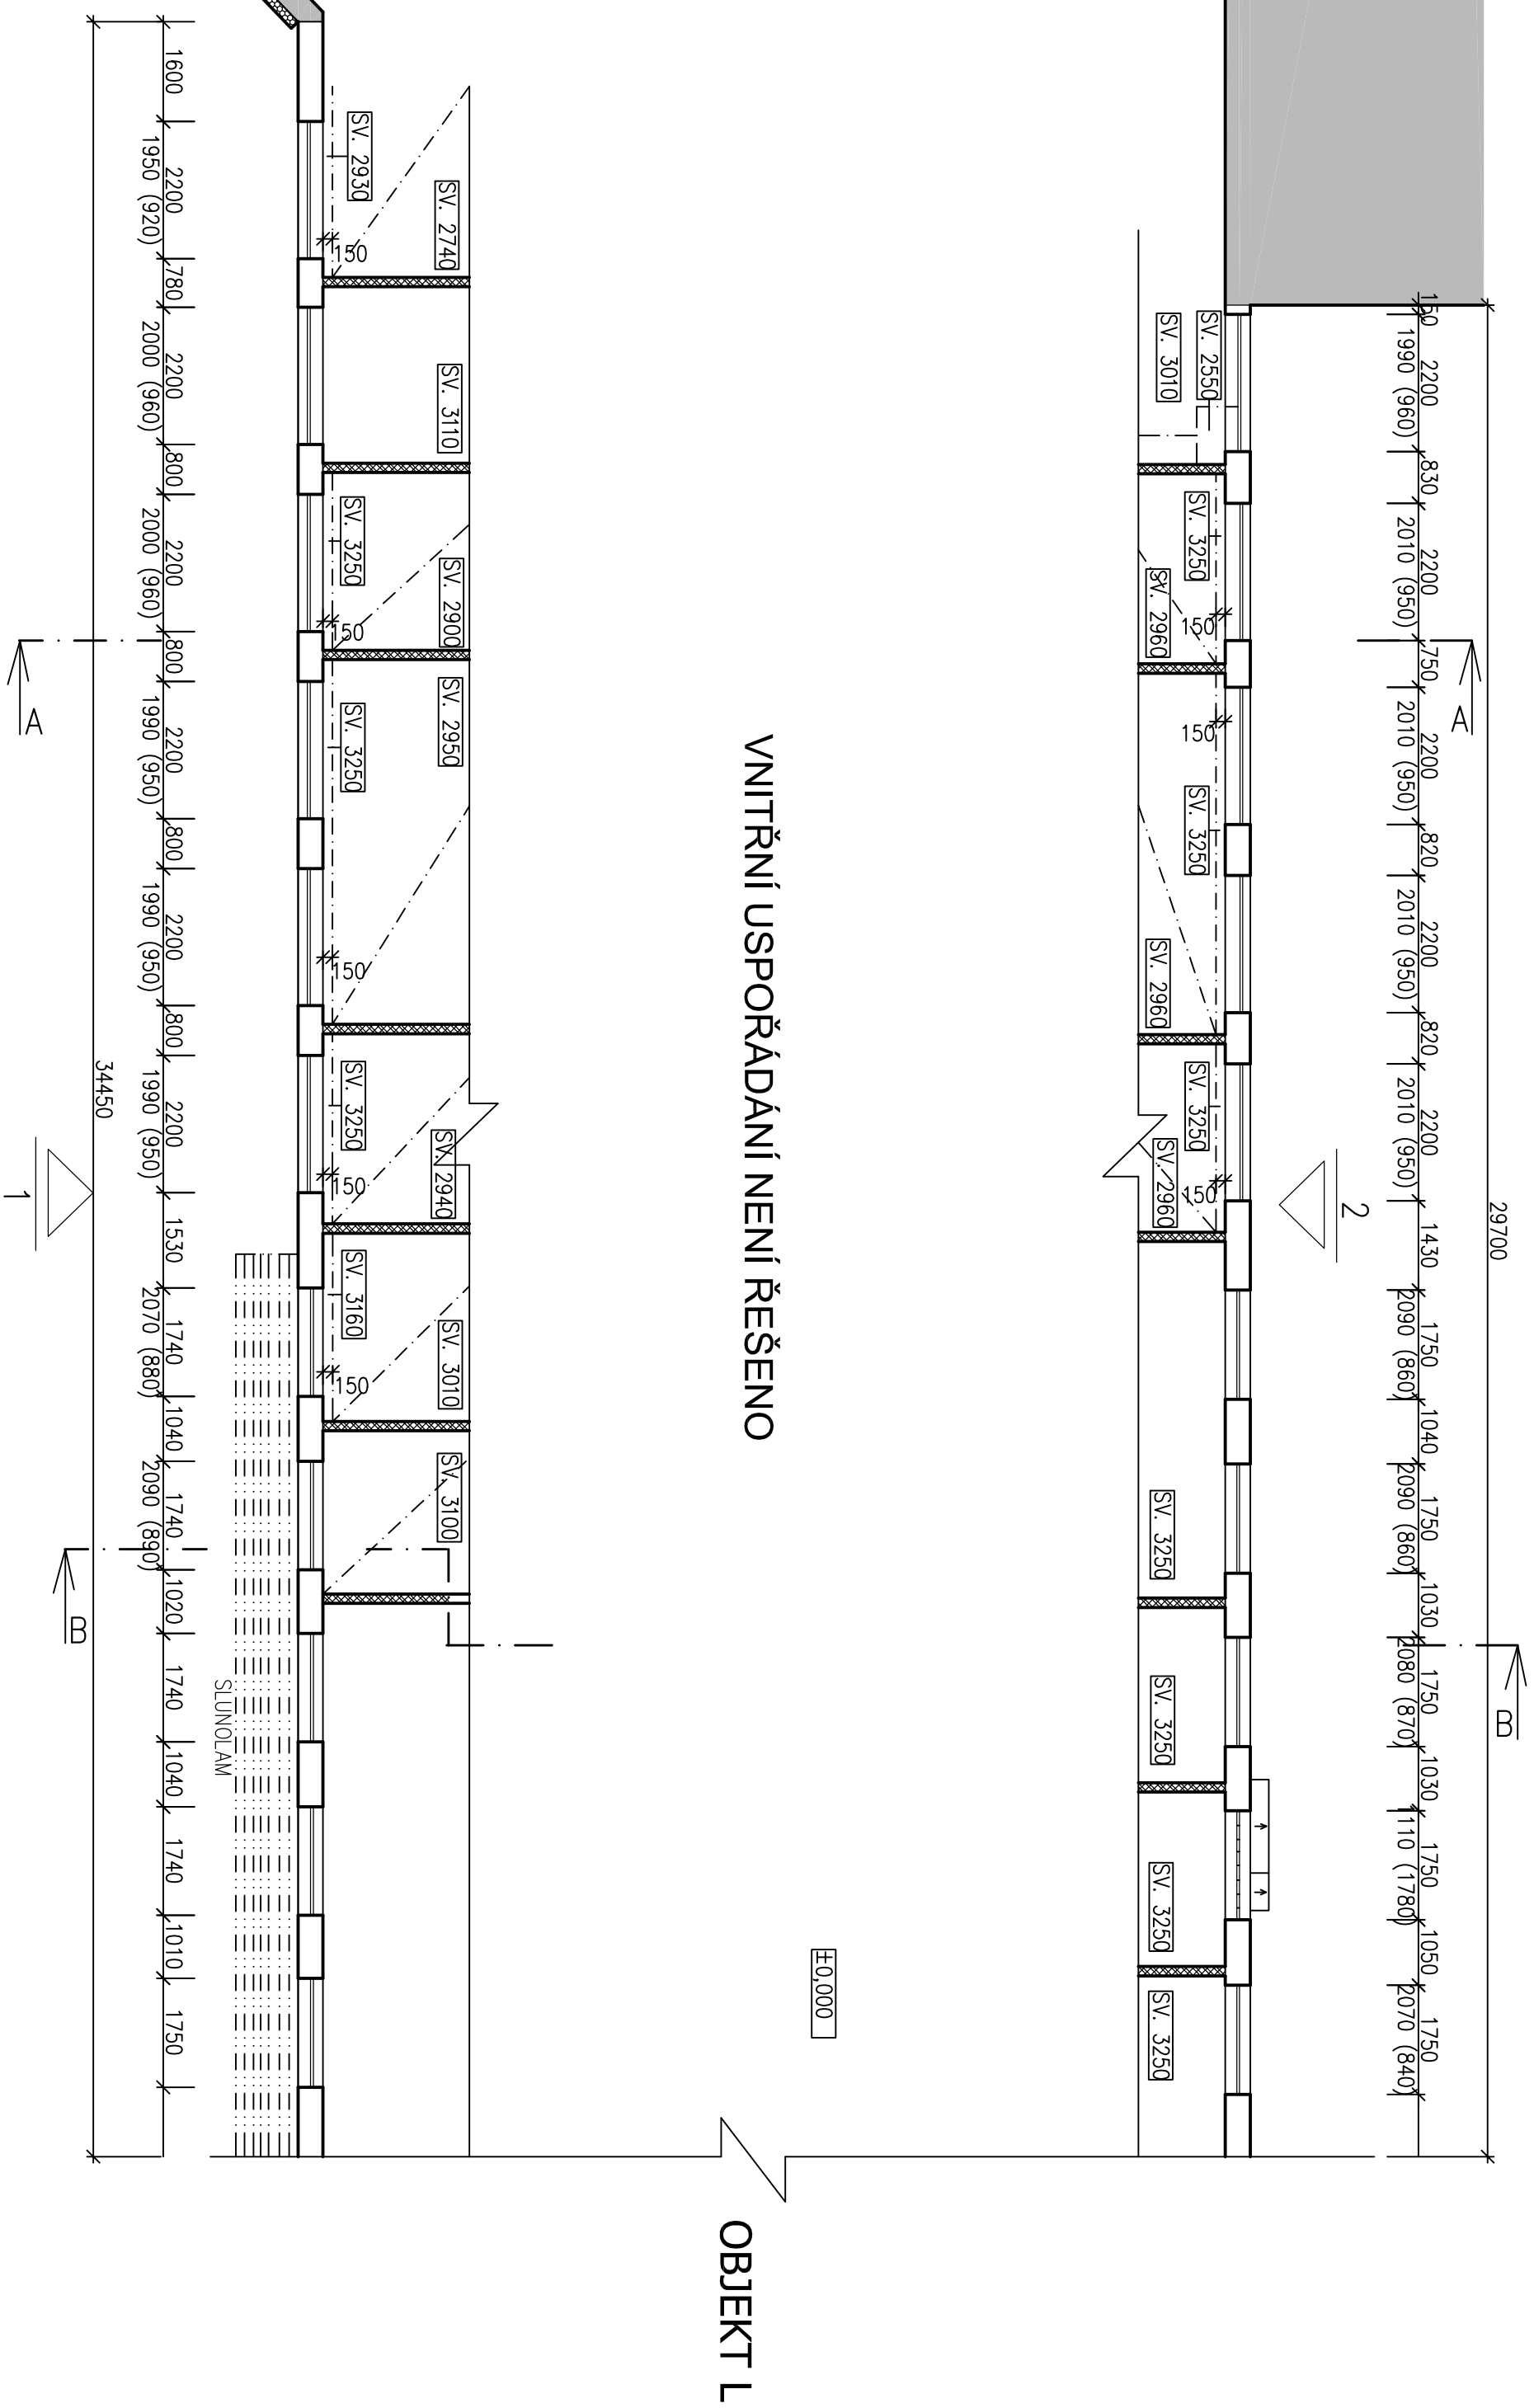

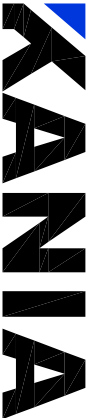


## PŮDORYS 1NP - STÁVAJÍCÍ STAV



OBJEDNATEL :		<b>PARDUBICKÝ KRAJ,</b> Komenského náměstí 125 532 11 Pardubice	
VEDOUČÍ PROJEKTANT		ING. JAN STAIGER	
ZODP. PROJEKTANT		ING. ONDŘEJ PABIAN	
VYPRACOVALA		ING. ARCH. PAVLA OLŠÁKOVÁ	
KONTROLOVAL		ING. ONDŘEJ PABIAN	
KRAJ : PARDUBICKÝ		STAV. ÚŘAD : CHRUDIM	
NÁZEV AKCE : <b>REALIZACE ÚSPOR ENERGIE - AREÁL NPK, a.s., BUDOVA X - AMBULANCE A VYŠETŘOVNY V CHRUDIMI</b>			
NÁZEV OBJEKTU : SO 01 - OBJEKT X	ČÁST : ARCHITEKTONICKO-STAVEBNÍ ŘEŠENÍ		
NÁZEV PŘÍLOHY :			
PŮDORYS 1NP - STÁVAJÍCÍ STAV			

		<b>PARDUBICKÝ KRAJ</b>	
		KANIA a.s., Slatkova 809, 702 00 Ostrava tel.: 596 243 487 info@kaniaostava.cz	
STUPEŇ		DSP/DPS	
DATUM		02/2016	
FORMÁT/POČET STR.		A4/6	
MĚŘÍTKO		1:100	
Č. ZAK.	15045	ČÍSLO	
SOUBOR	DWG	SOUPRAVY	
Č. PŘÍLOHY :			
15045-DSP-D.1.1-SO 01-01			