


PAVILON S - PŮDORYS 2.NP

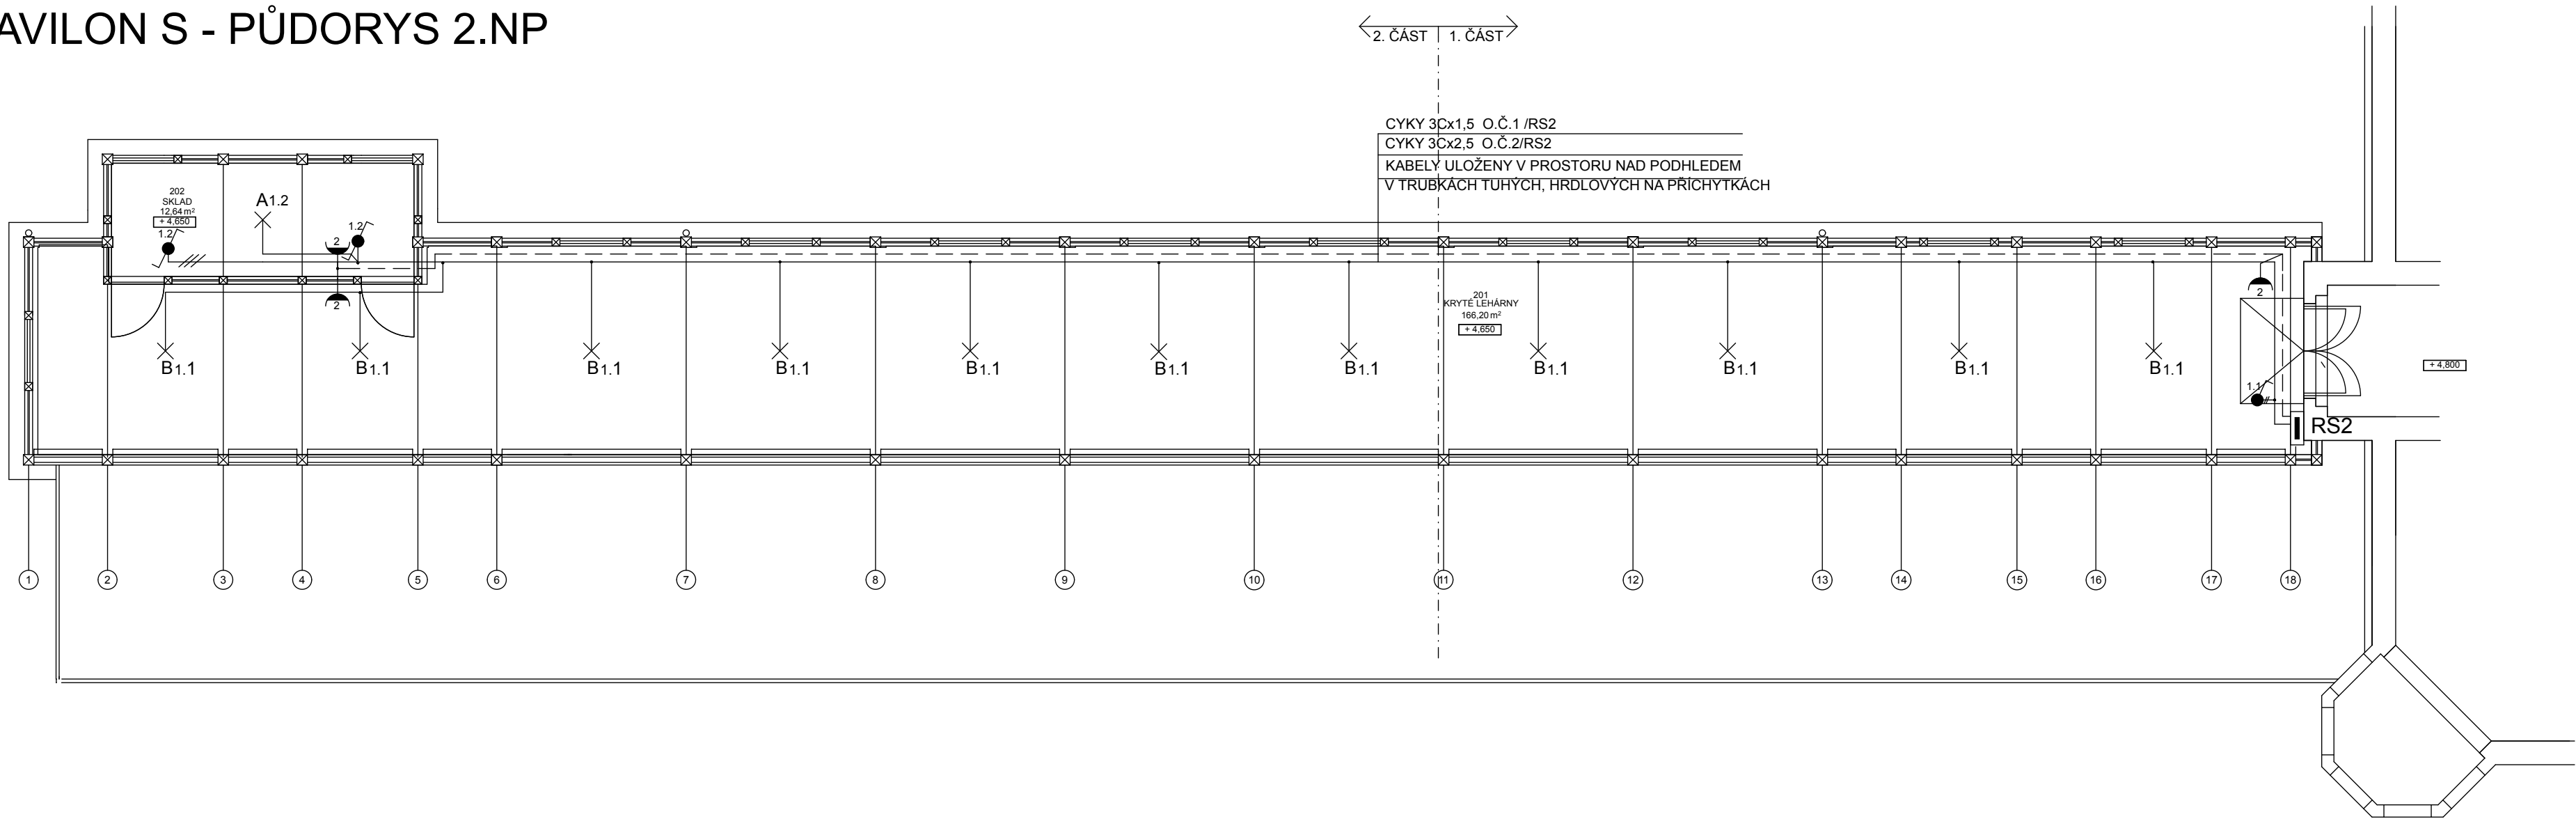

LEGENDA A POZNÁMKA V PŘÍLOZE TECHNICKÉ ZPRÁVY

DIMENZE KABELŮ NA VÝKRESE ROZVADĚČE.
ULOŽENÍ KABELŮ CYKY NA POVRCHU V TRUBKÁCH TUHÝCH, HRDLOVÝCH ČERNÝCH, VČETNĚ KOLEN,
SPOJEK A PŘÍCHYTEK, V PROSTORÁCH STROPU
VYPÍNAČE OSAZENY VE VÝŠCE 1200MM, ZÁSUVKY 400MM OD PODLAHY
SVÍTIDLA NAVRŽENA VZHLEDEM K TYPU OBJEKTU ATYPICKÁ

VNĚJŠÍ VLIVY PODLE ČSN 33 2000-3
PROSTORY NORMÁLNÍ - VNITŘNÍ PROSTORY
AB7- VNITŘNÍ PROSTORY CHRÁNĚNÉ PŘED ATMOSFERICKÝMI VLIVY BEZ REGULACE TEPLOTY.VLHKOSTI
PROSTORY ZVLÁŠTĚ NEBEZPEČNÉ
AB8 - VENKOVNÍ PROSTORY NECHRÁNĚNÉ PŘED ATMOSFERICKÝMI VLIVY.
PROSTORY ZVLÁŠTĚ NEBEZPEČNÉ

Revize	Datum	Jméno	Podpis	Popis revize
01	03/2017	Deferová	<i>Deferová</i>	Rozdělení objektu SO 01 do dvou vertikálních částí realizovaných ve dvou časových úsecích

Generální projektant:			Odborný léčebný ústav Jevíčko, dřevěné lehárný pavilonů S a N Deferová - Molat		Horákov 207, 664 04 Mokrá tel. : +420 775 143 337 mail : archdef@mac.com	
Hl. inženýr projektu	Ing.arch.M. Deferová	<i>Deferová</i>			Projektant profese	
Zodp. projektant	Ing.arch.M. Deferová	<i>Deferová</i>				
Vypracoval	Ing.A.Mudráková	<i>Mudráková</i>				
Investor	Odborný léčebný ústav Jevíčko, TRN-léčebna 508, 569 43 Jevíčko					
Stavba	Odborný léčebný ústav Jevíčko dřevěné lehárný pavilonů S a N				Stupeň	DPS
					Datum	03/2017
					Formát.	3 A4
Objekt	SO 01 - Pavilon S				Zak. č.	1615
Část	D.1.4 Elektroinstalace a ochrana před bleskem				Měřítko	1:100
Název výkresu	PŮDORYS 2.NP				Č. výkresu	Revize
					103	01