


WC INVALIDA

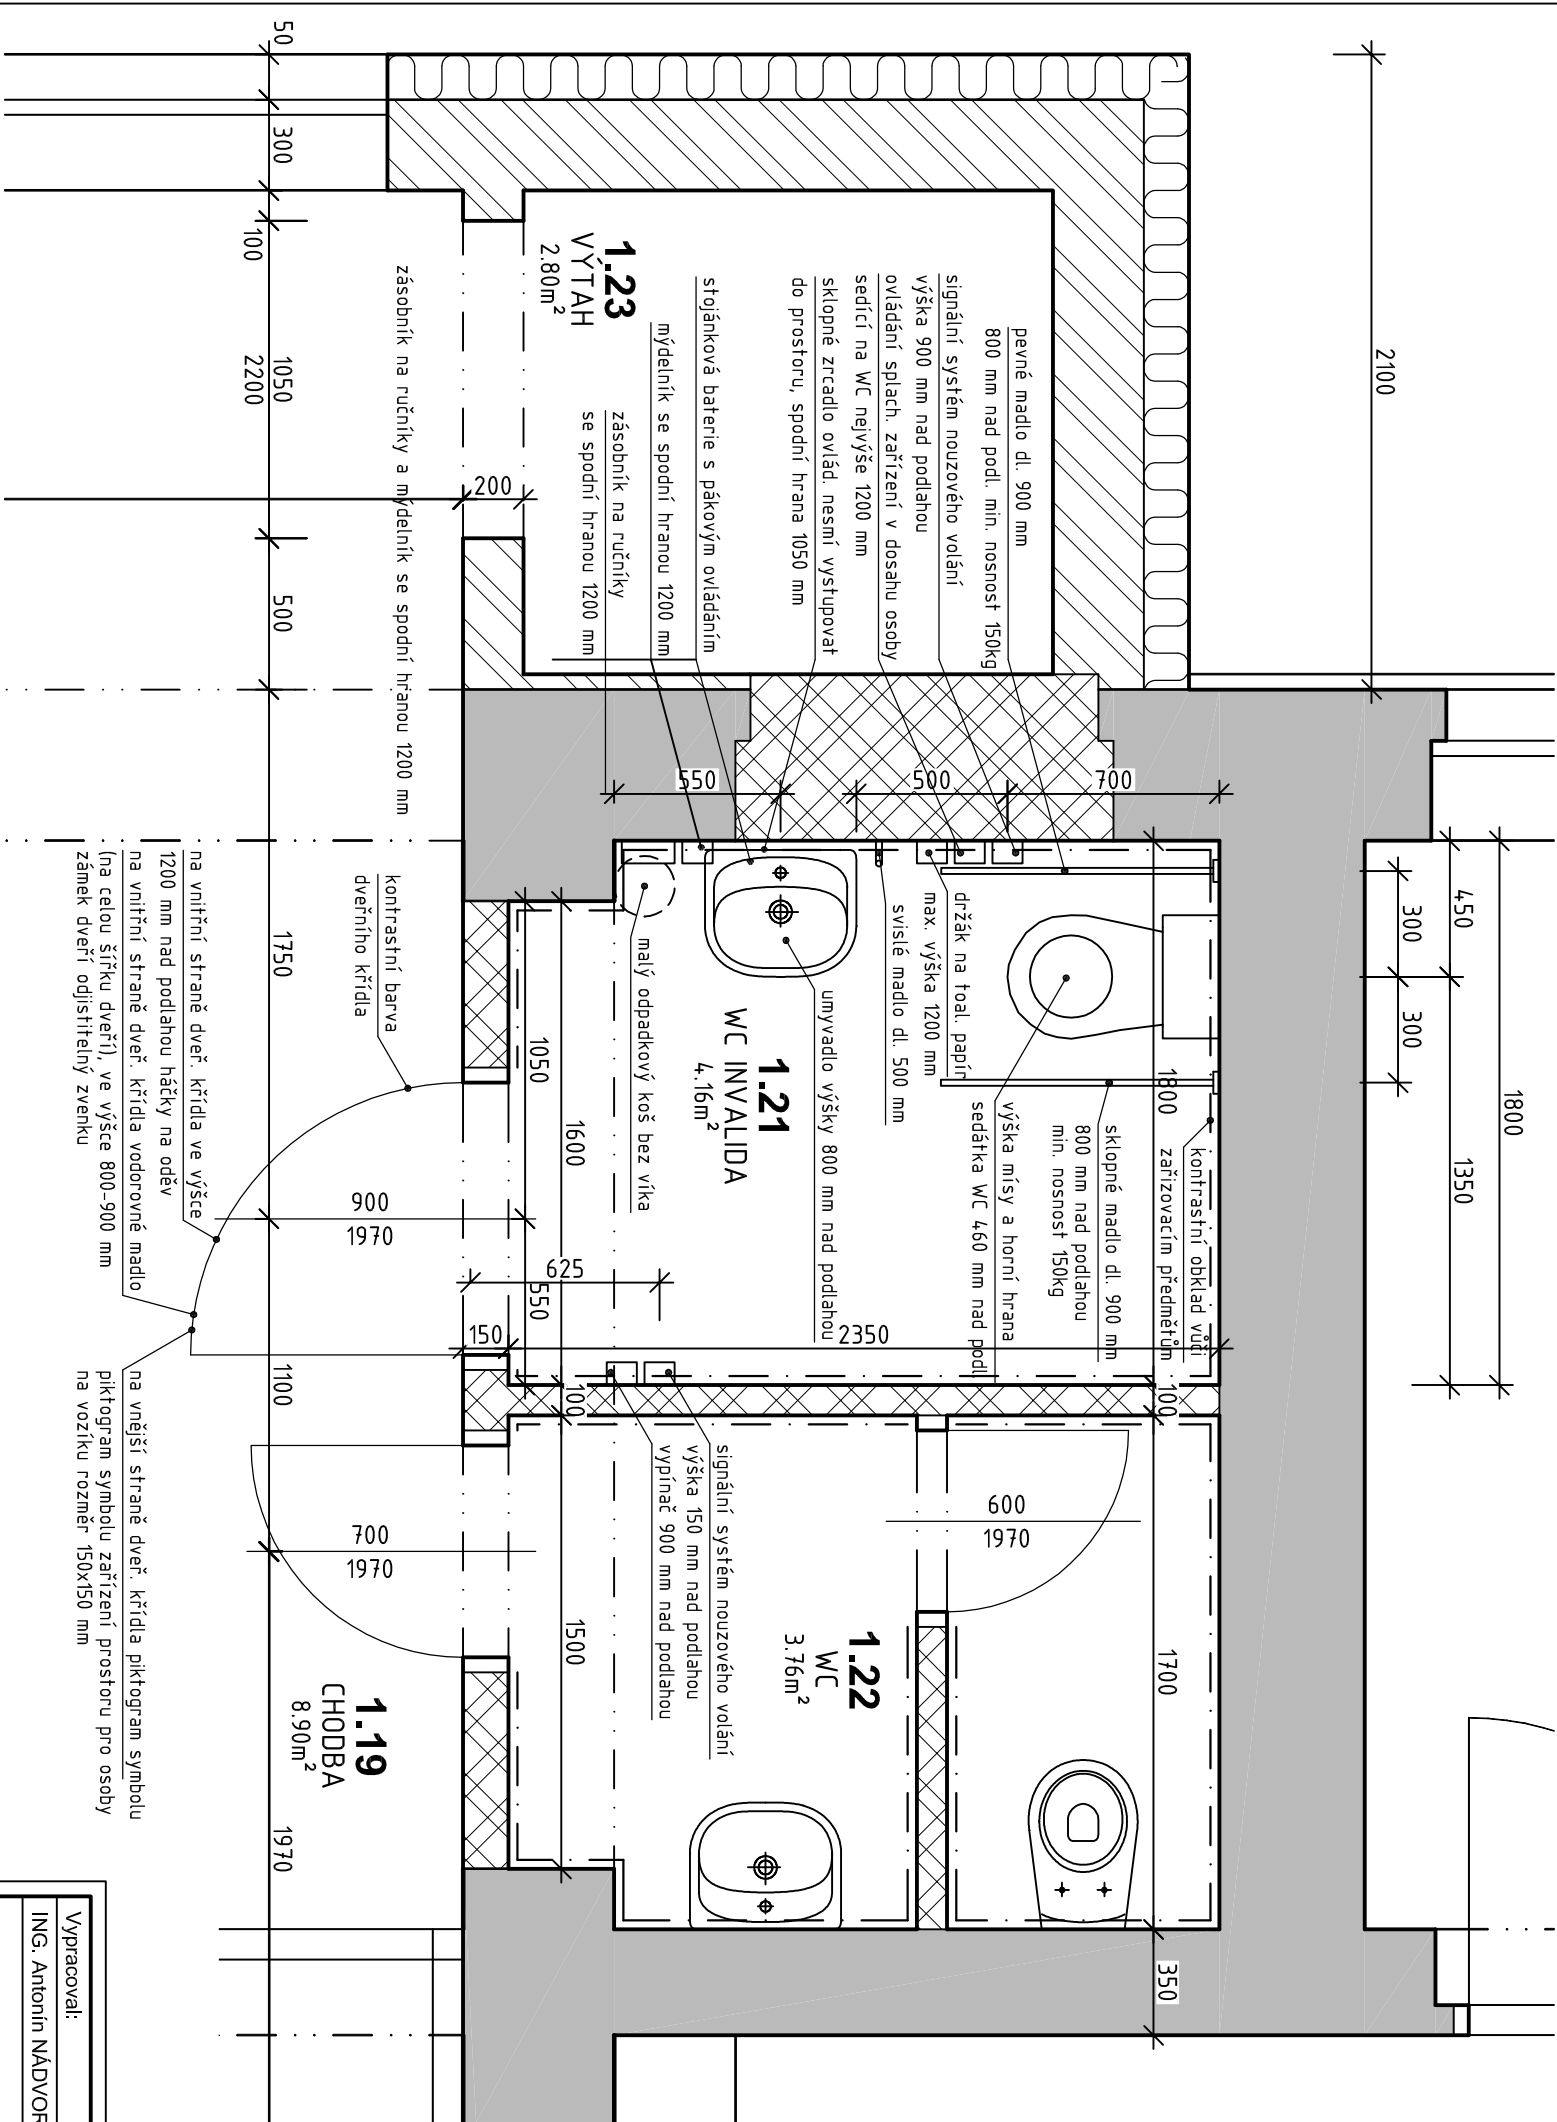

LEGENDA ZDIVA

	STÁVAJÍCÍ ZDIVO
	DOZDÍVKY Z CPP, NA VÁPENOCEMENTOVOU MALTU
	DOZDÍVKY OBVODOVÉHO ZDIVA Z BROUŠENÝCH CIHEL tl. 300, 400 mm a 500 mm, NA MALTU PRO TENKÉ SPÁRY
	NOVÉ ZDIVO Z PÓROBETONU tl. 100 mm a 140 mm, NA MALTU PRO TENKÉ SPÁRY
	ŽELEZOBETON, BETON C25/30
	BETON PROSTÝ C16/20
	ZTRACENÉ BEDNĚNÍ VYLITÉ BETONEM C25/30
	BOURANÉ KONSTRUKCE
	HUTNĚNÝ ZÁSYP ŠTĚRKODŘÍ
	HUTNĚNÝ ZÁSYP VYTĚŽENOU ZEMLINOU
	HUTNĚNÝ ŠTĚRKOVÝ NÁSYP FRAKCE 8-16mm

Vypracoval:		Hlavní inženýr projektu:	
ING. Antonín NÁDVORNÍK		ING. Jaroslav DVOŘÁK	
Místo: Veská 21, 533 04 Sezemice (p.č. st. 38, k.ú. Veská)		Sinc s.r.o.	
Investor: Pardubický kraj, Komenského náměstí 125, 532 11 Pardubice		IČ: 288 14 878 +420 775 124 685 www.sinc.cz	
Akce: Realizace úspor energie - Dětské centrum Veská, hlavní budova		Formát: 2 A4	
Objekt: SO 02 PŘÍSTAVBA VÝTAHU, ÚPRAVA ZÁP. KŘÍDLA		Datum: 06/2016	
Výkres: D.2.1 ARCHITEKTONICKO-STAVEBNÍ ŘEŠENÍ		Stupeň: DVZ	
		Zakáz. č.: 160101	
		Měřítko: 1:50	
		Č.v.	
		D.2.1.14	