POHLED SEVEROVÝCHODNÍ

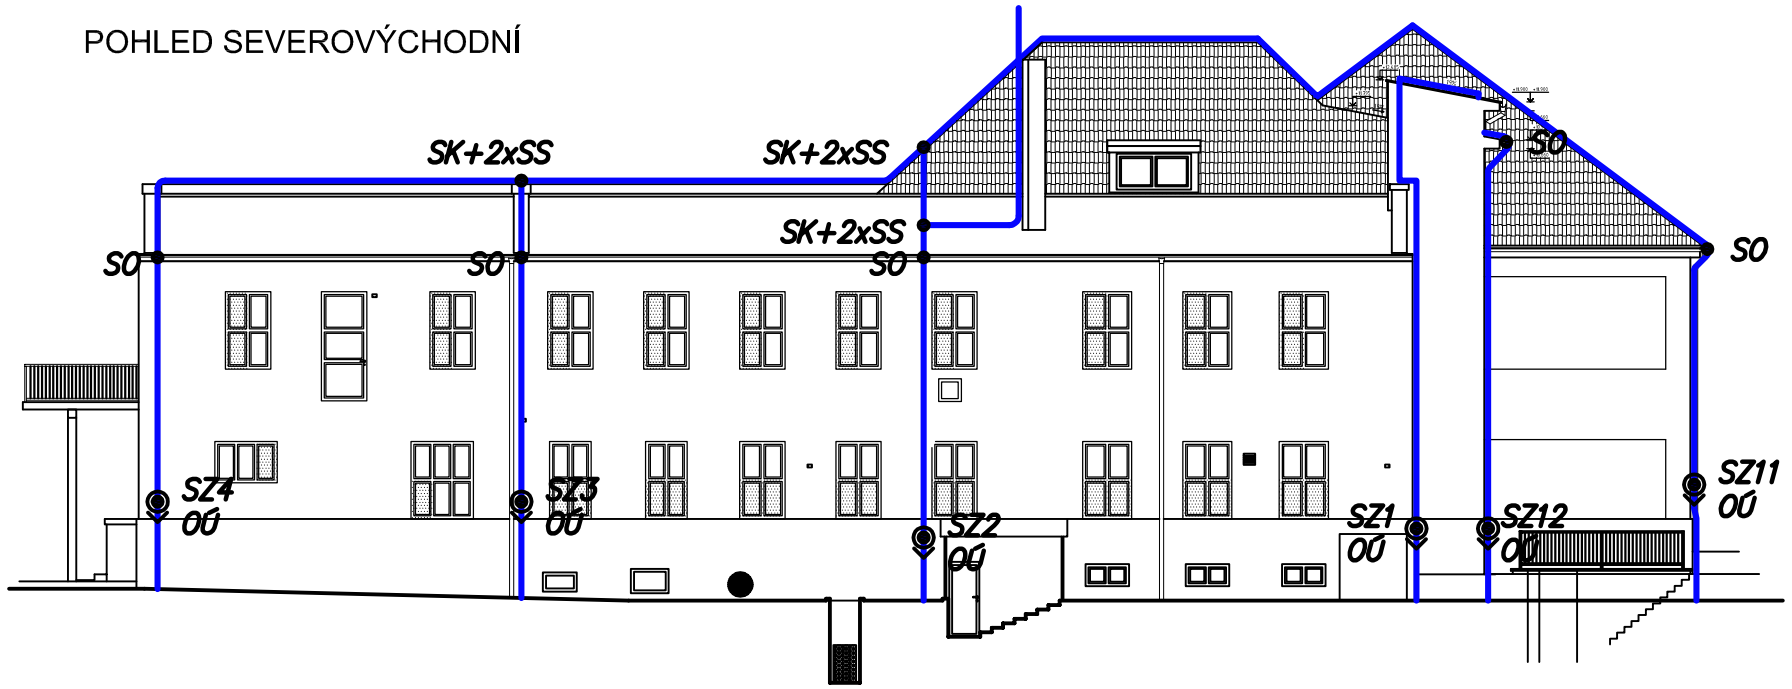

POHLED SEVEROZÁPADNÍ

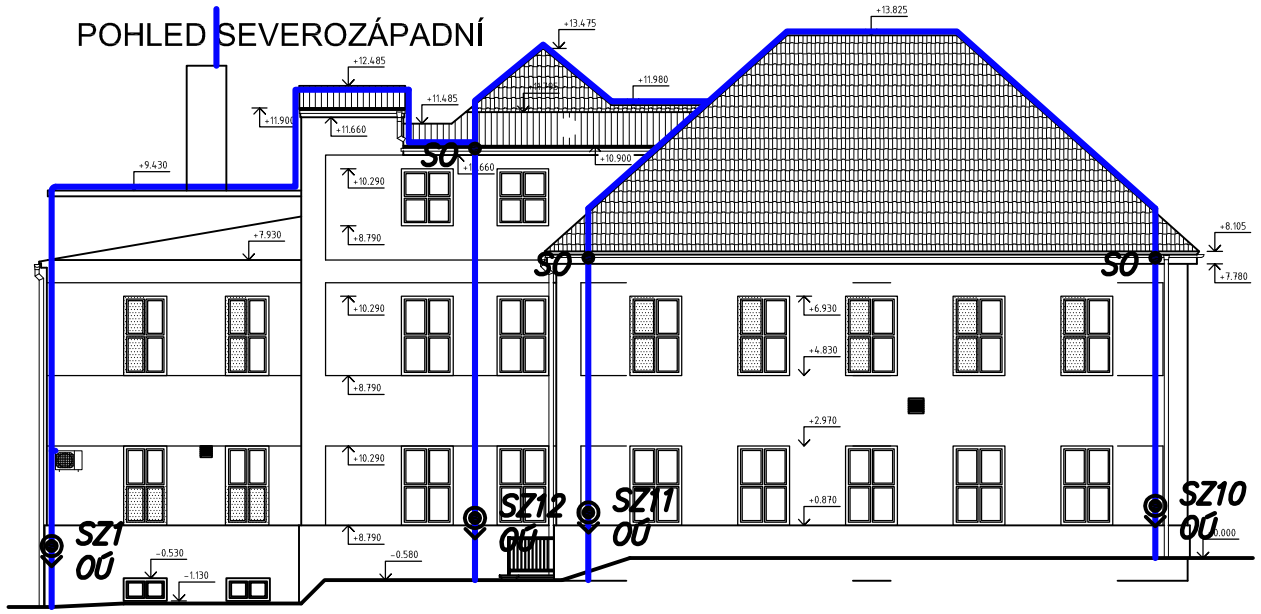

Vypracoval:		Hlavní inženýr projektu:	
ING. Petr HASENÖHRL		ING. Jaroslav DVOŘÁK	
Místo:	Veská 21, 533 04 Sezemice (p.č. st. 38, k.ú. Veská)		
Investor:	Pardubický kraj, Komenského náměstí 125, 532 11 Pardubice		
Akce:	Realizace úspor energie - Dětské centrum Veská, hlavní budova	Formát:	A3
		Datum:	06/2016
		Stupeň:	DVZ
		Zakáz. č.:	160101
Objekt:	SO 04 ZATEPLENÍ OBJEKTU HLAVNÍ BUDOVY	Měřítko:	1:200
Výkres:	D.4.4.1 BLESKOSVOD		
	POHLEDY 1		

SINC PROJEKČNÍ A INŽENÝRSKÁ SPOLEČNOST
Sinc s.r.o. IČ: 288 14 878
+420 775 124 685 www.sinc.cz

Paré:

Č.v.
D.4.4.1.3