




PF5

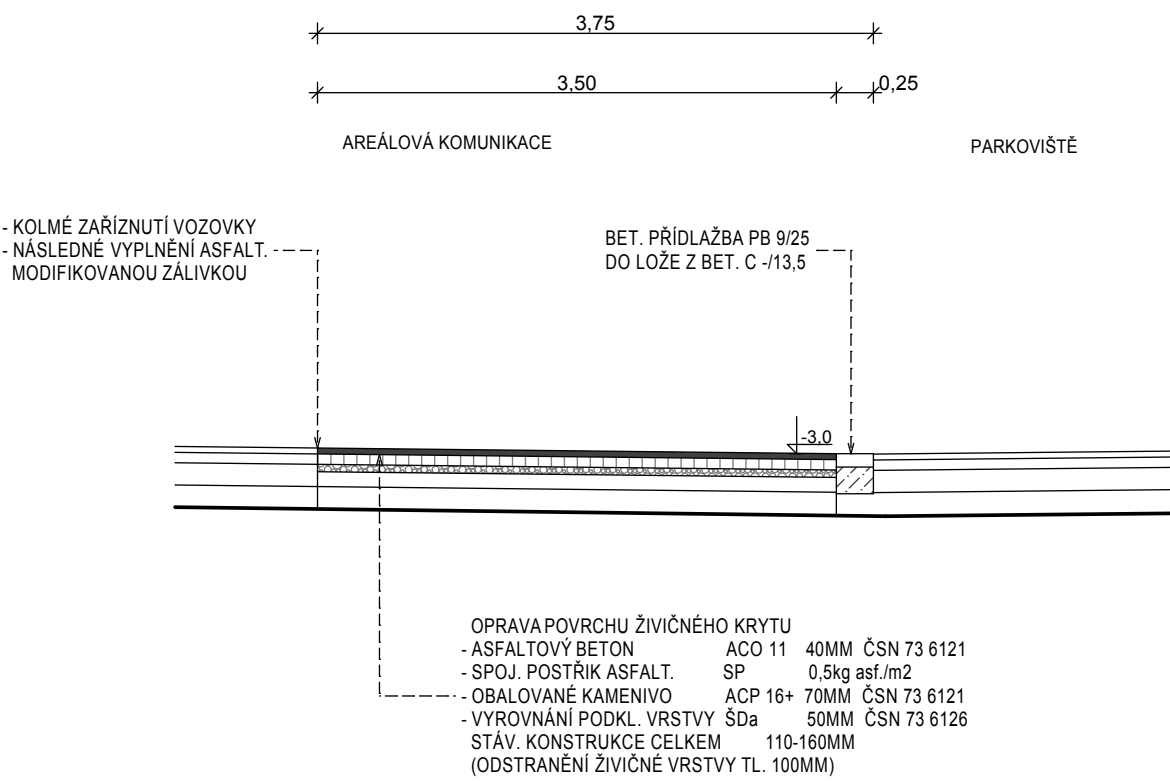

PF6

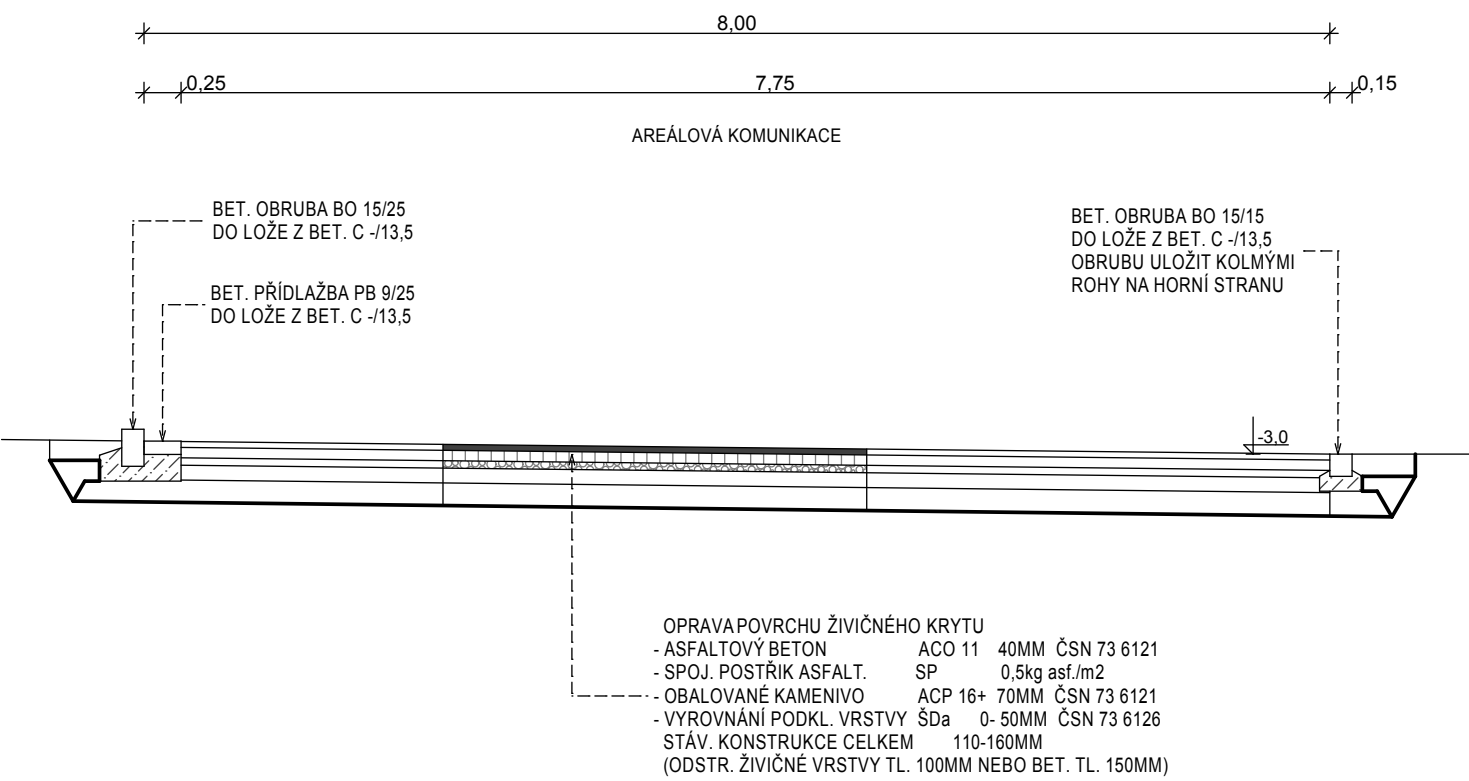

DETAIL ÚPRAVY KOLEM STOŽÁRU VO

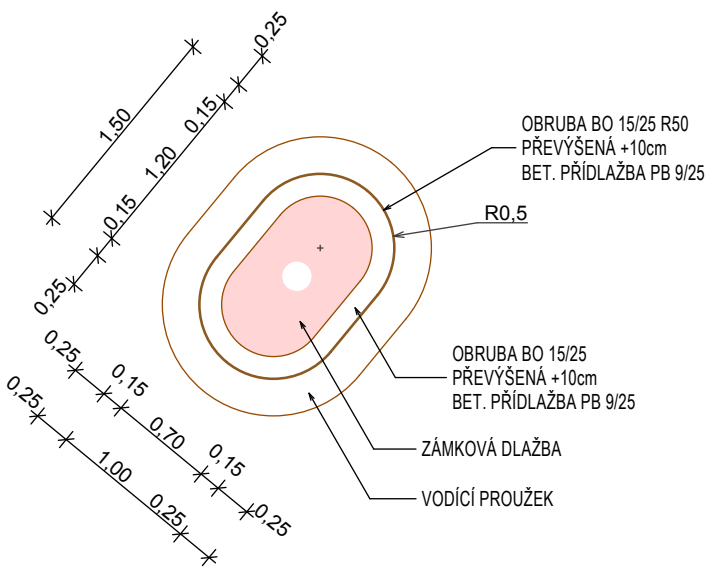

Investor : Pardubický kraj Komenského nám. 125 532 11 Pardubice	Vypracoval : Ing. J. Bureš	Ing. J. Bureš 538 61 Kočí 178 Tel.: 602 156 481 E.mail.: jar.bures@tiscali.cz	
Akce : NPK, a.s., Chrudimská nemocnice - Parkoviště		Datum	02/2017
Výkres : PŘÍČNÝ ŘEZ - PF5 + PF6 A DETAIL ÚPRAVY KOLEM STOŽÁRU VO		Formát	
		Měřítko: 1:50	7