


POVRCH	ASFALT A ŠTĚRK
KATASTR	CHrudim86.00

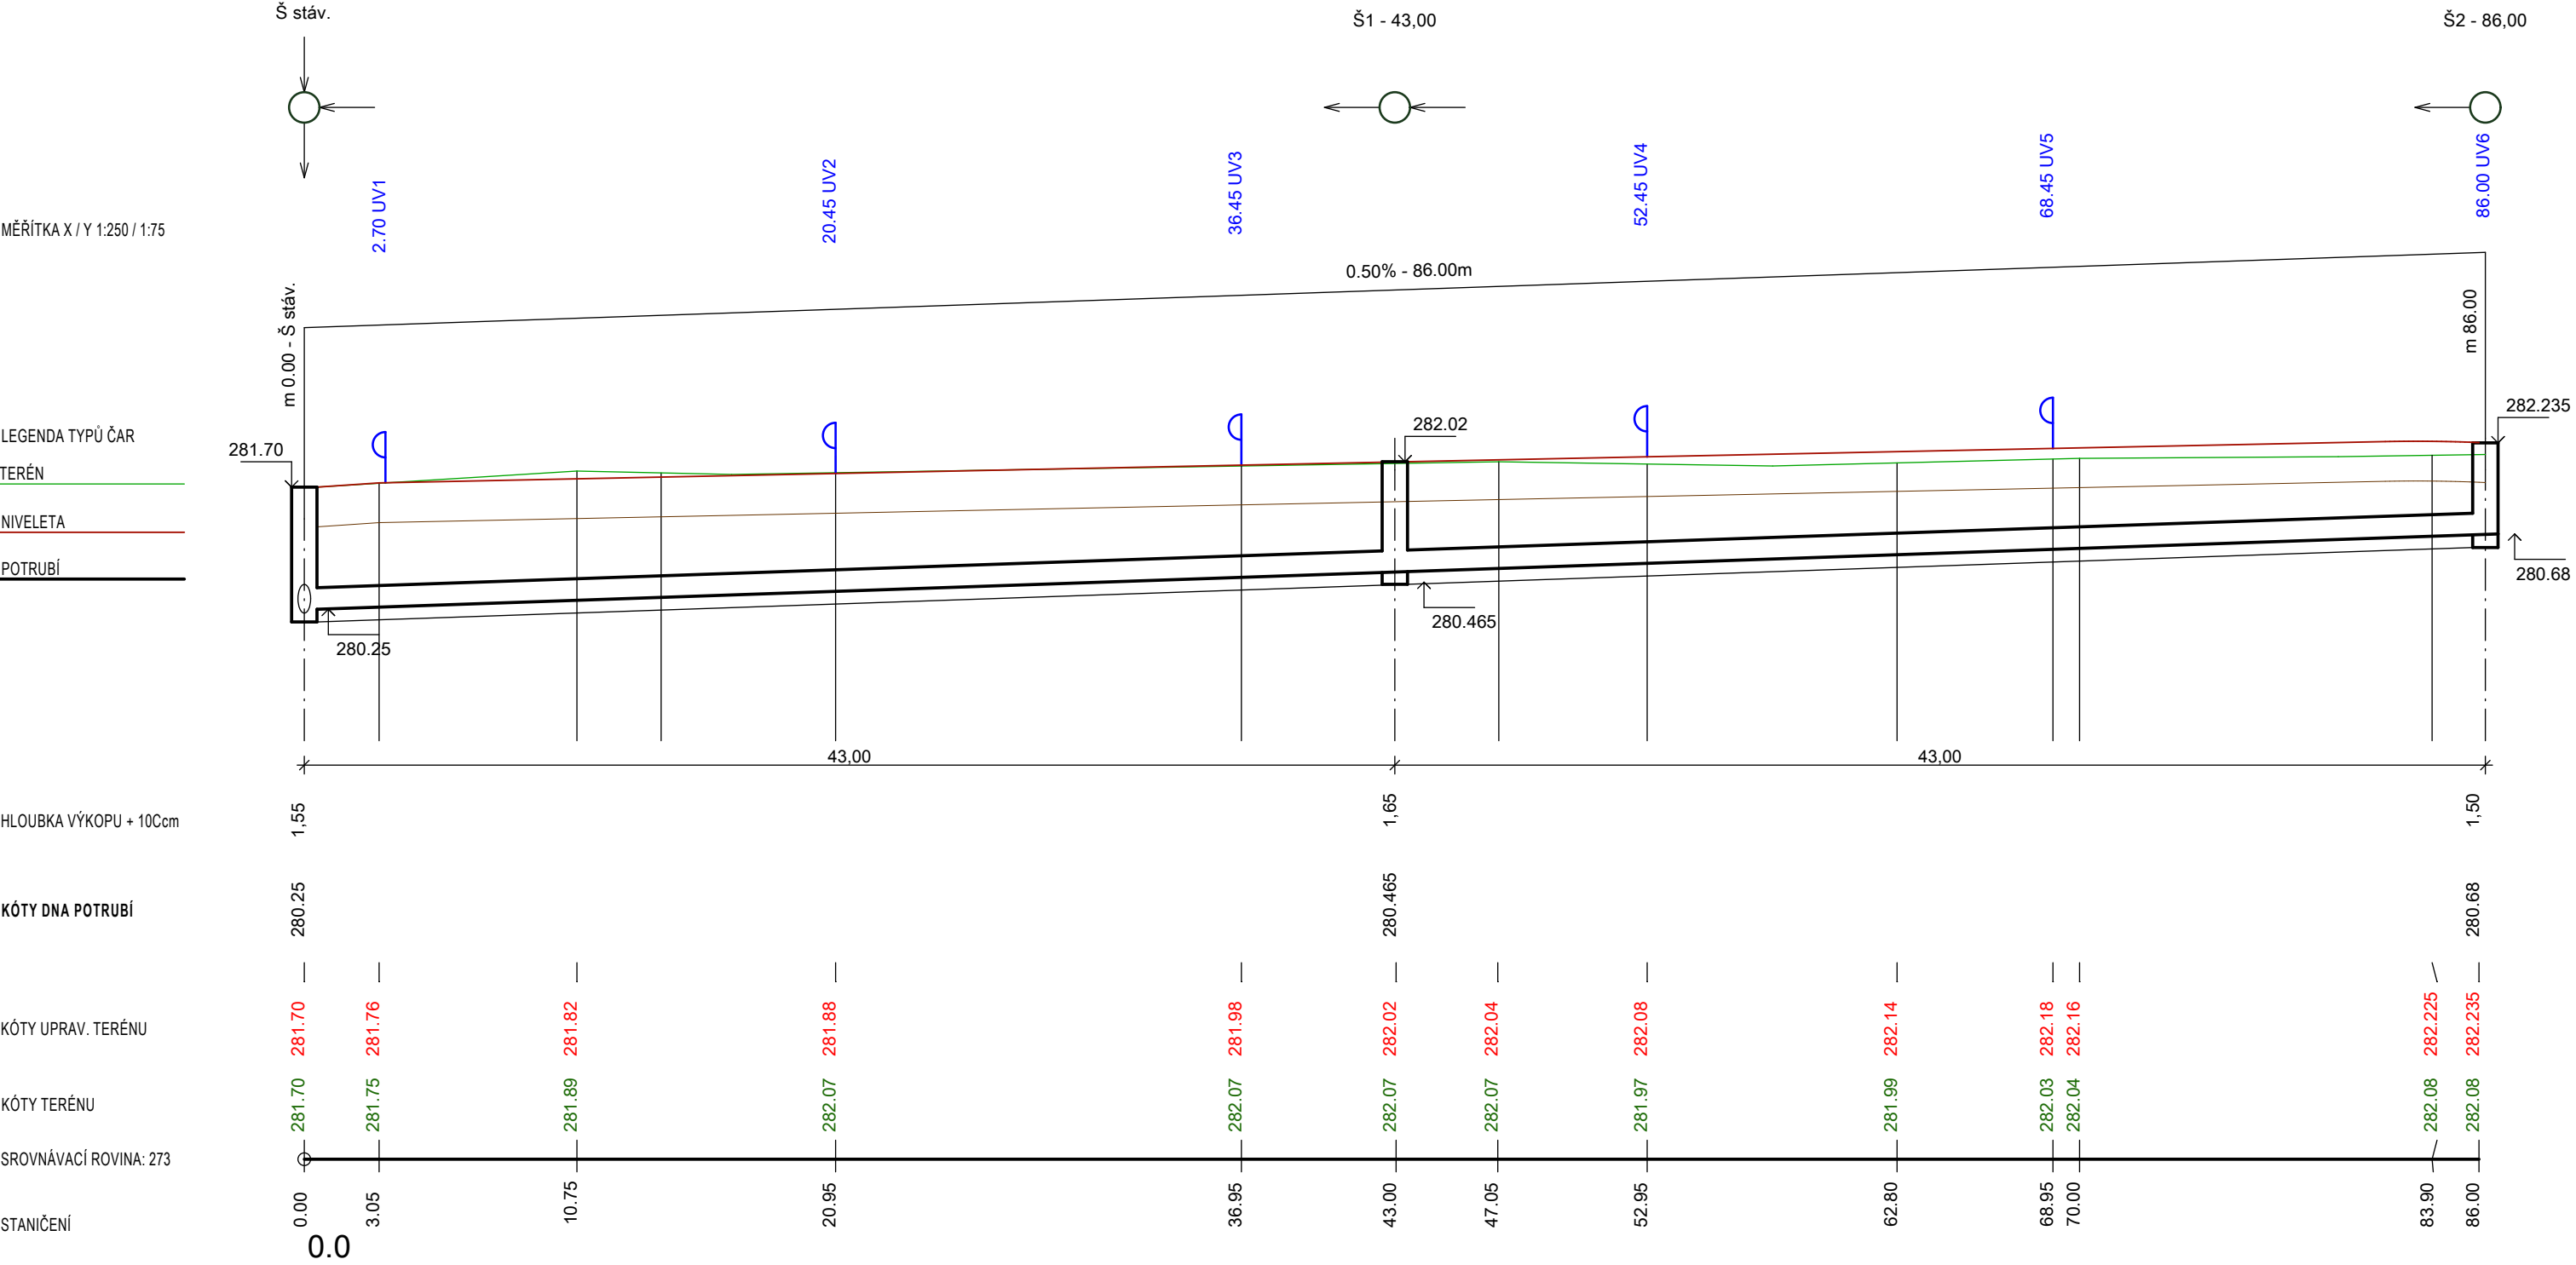

SPÁD(%) - DÉLKA (M)	0,50% - 86,00 m
PROFIL (mm) - MATERIÁL - DÉLKA (m)	250 mm - X-STREAM (WAVIN) - 86,00 m
KAPACITA (l/s) - RYCHLOST (m/s)	49,3 l/s - 1,10 m/s

Investor :	Pardubický kraj Komenského nám. 125 532 11 Pardubice	Vypracoval : Ing. J. Bureš	Ing. J. Bureš 538 61 Kočí 178 Tel.: 602 156 481 E.mail.: jar.bures@tiscali.cz	
Akce :			Datum	02/2017
NPK, a.s., Chrudimská nemocnice - Parkoviště			Formát	
Výkres :			Měřítko: 1:250/75	11.