



PŘÍKLAD SESTAVY ULIČNÍ VPUSTI

BET. ULIČNÍ VPUŠŤ S ODTOKEM NA KÓTĚ -1,36m

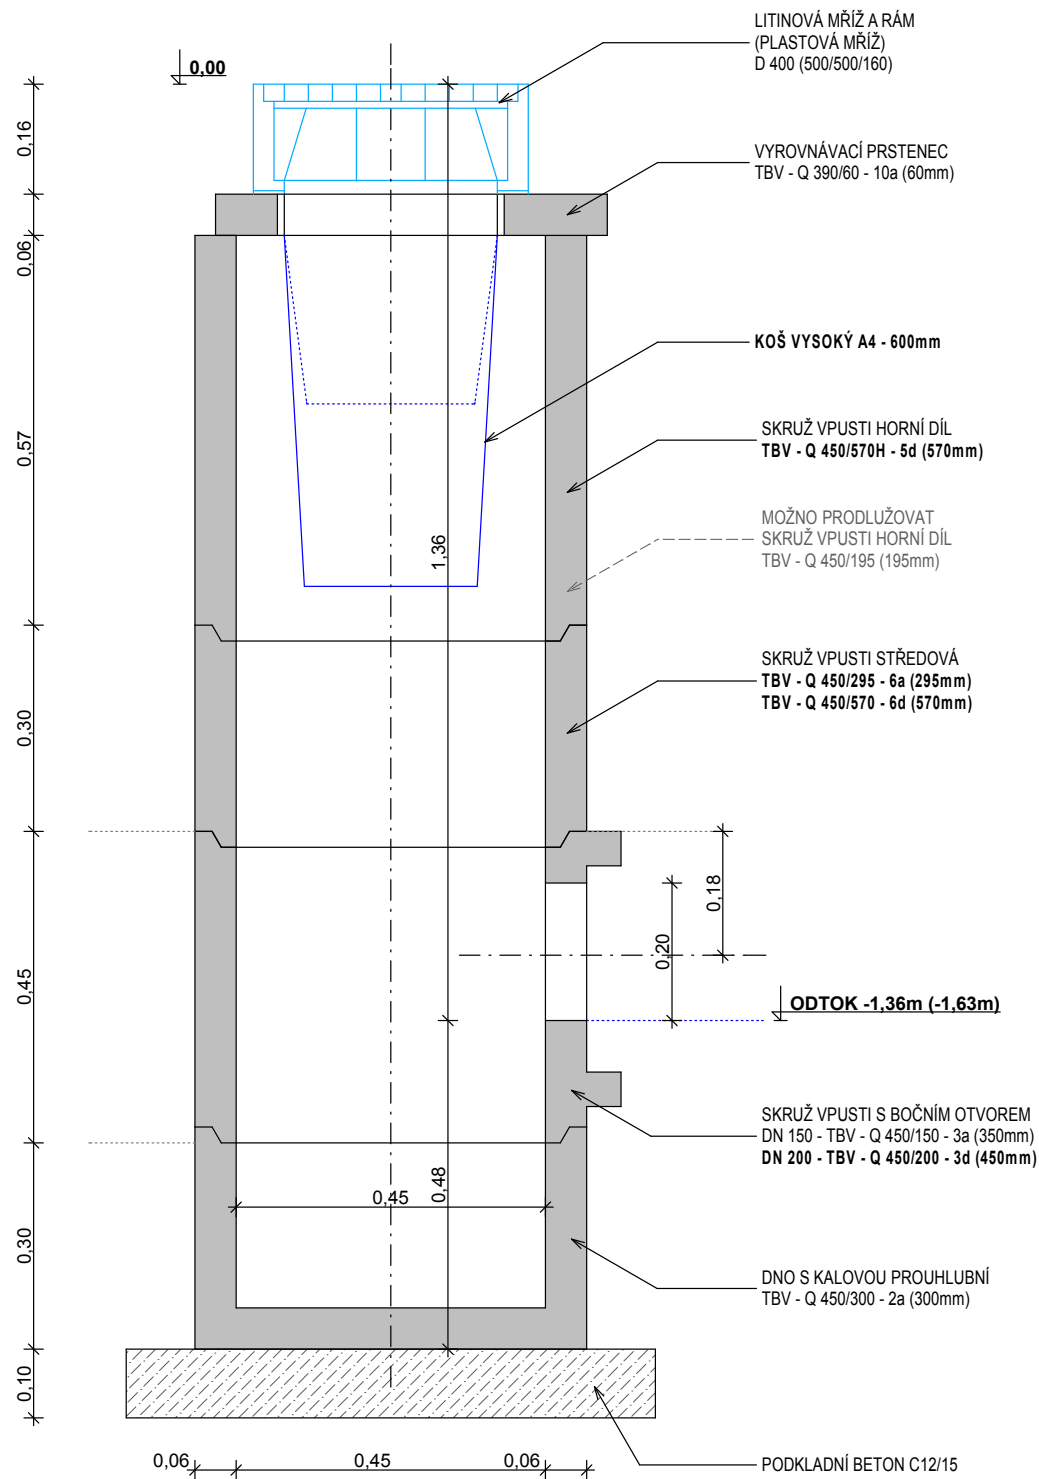

BET. ULIČNÍ VPUŠŤ S ODTOKEM NA KÓTĚ -1,06m

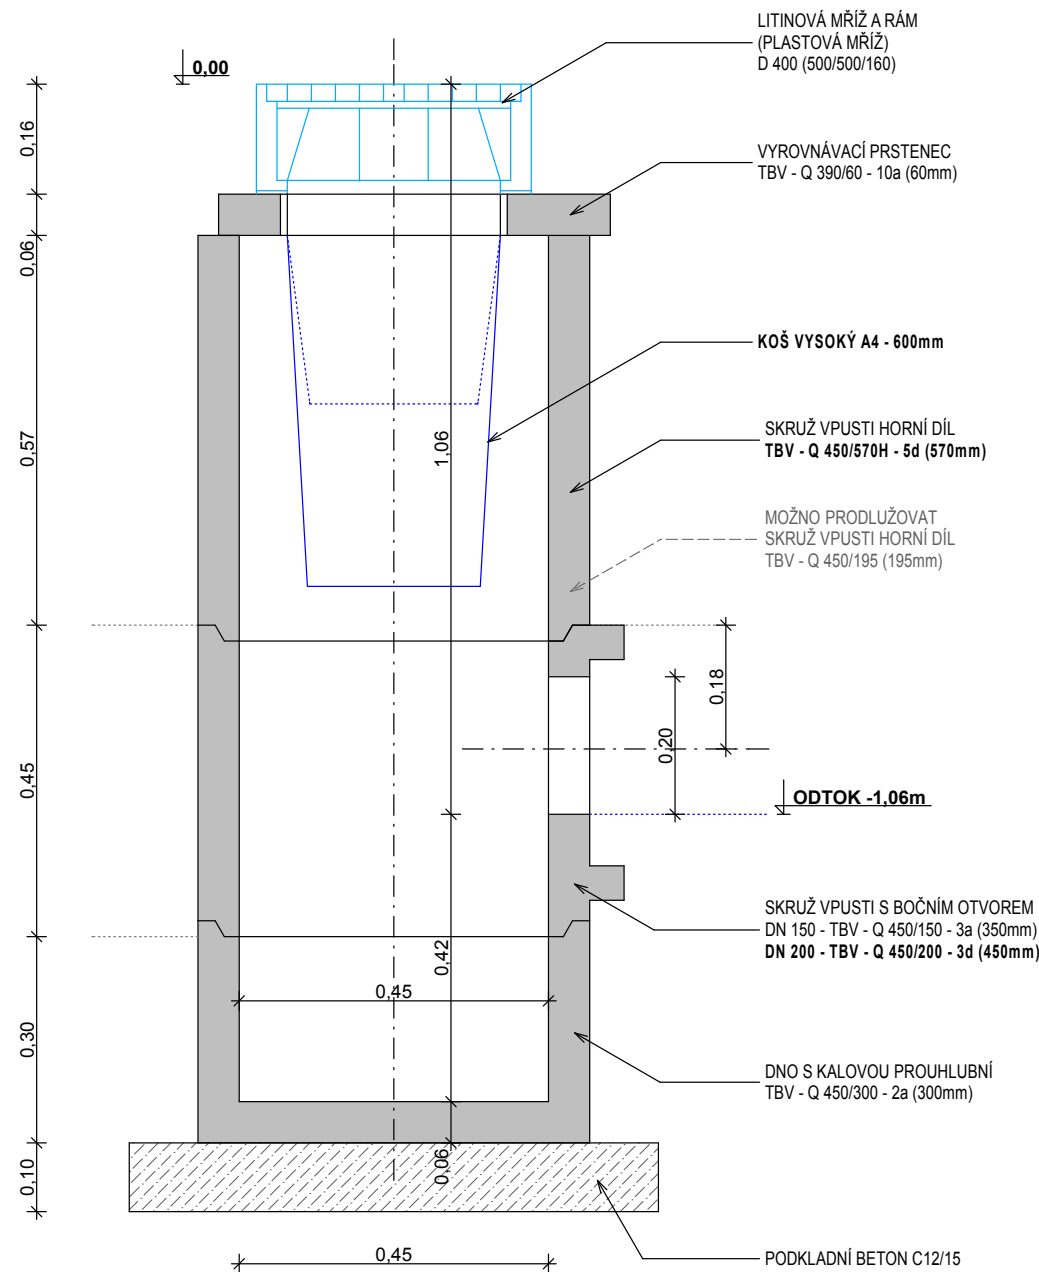

Investor :	Pardubický kraj Komenského nám. 125 532 11 Pardubice	Vypracoval :	Ing. J. Bureš	Ing. J. Bureš Kočí 178, 538 61 Tel.: 602 156 481	
Akce :	NPK, a.s., Chrudimská nemocnice - Parkoviště			Datum	02/2017
				Formát	
Výkres :	BETONOVÁ ULIČNÍ VPUŠŤ			Měřítko: 1:10	8.