



VZOROVÁ KANALIZAČNÍ ŠACHTA

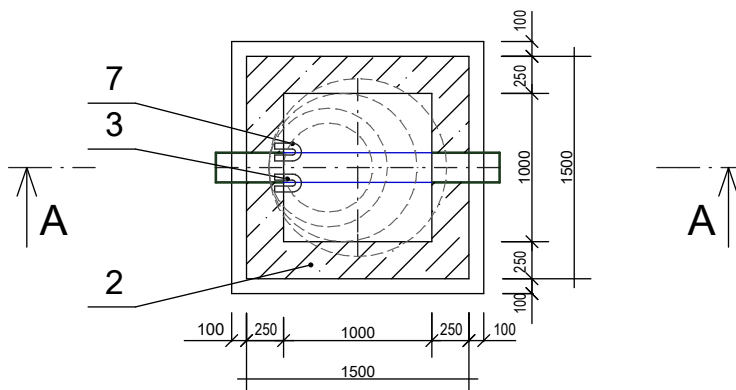

ŘEZ A - A

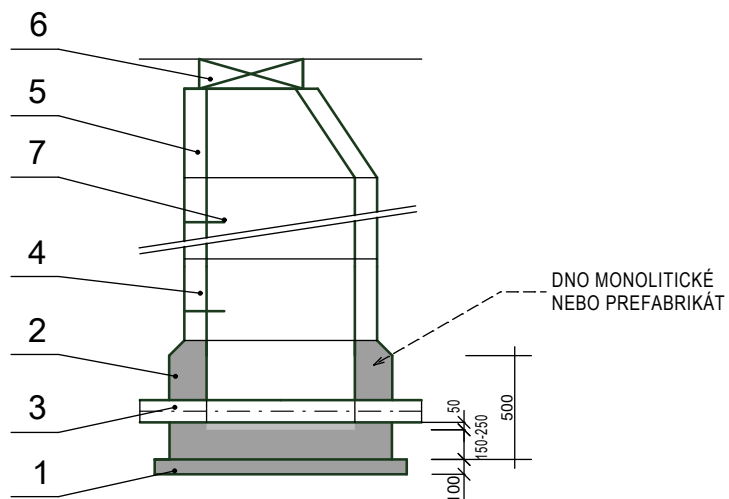

LEGENDA :

- 1 - podkladní beton C16/20
- 2 - beton C20/25
- 3 - kanalizační trubka DN 250
- 4 - kanalizační skruž rovná
- 5 - kanalizační skruž přechodová
- 6 - litinový poklop těžký kruhový, průměr 600 mm, D400
- 7 - vidlicové stupadlo

Investor : Pardubický kraj Komenského nám. 125 532 11 Pardubice	Vypracoval : Ing. J. Bureš	Ing. J. Bureš Kočí 178, 538 61 Tel.: 602 156 481	
Akce : NPK, a.s., Chrudimská nemocnice - Parkoviště		Datum	02/2017
		Formát	
Výkres : KANALIZAČNÍ ŠACHTA BETONOVÁ		Měřítko: 1:50	13.