


CENTRÁLNÍ URGENTNÍ PŘÍJEM S CENTRALIZACÍ AKUTNÍCH PROVOZŮ PARDUBICKÁ NEMOCNICE

1.PODZEMNÍ PODLAŽÍ

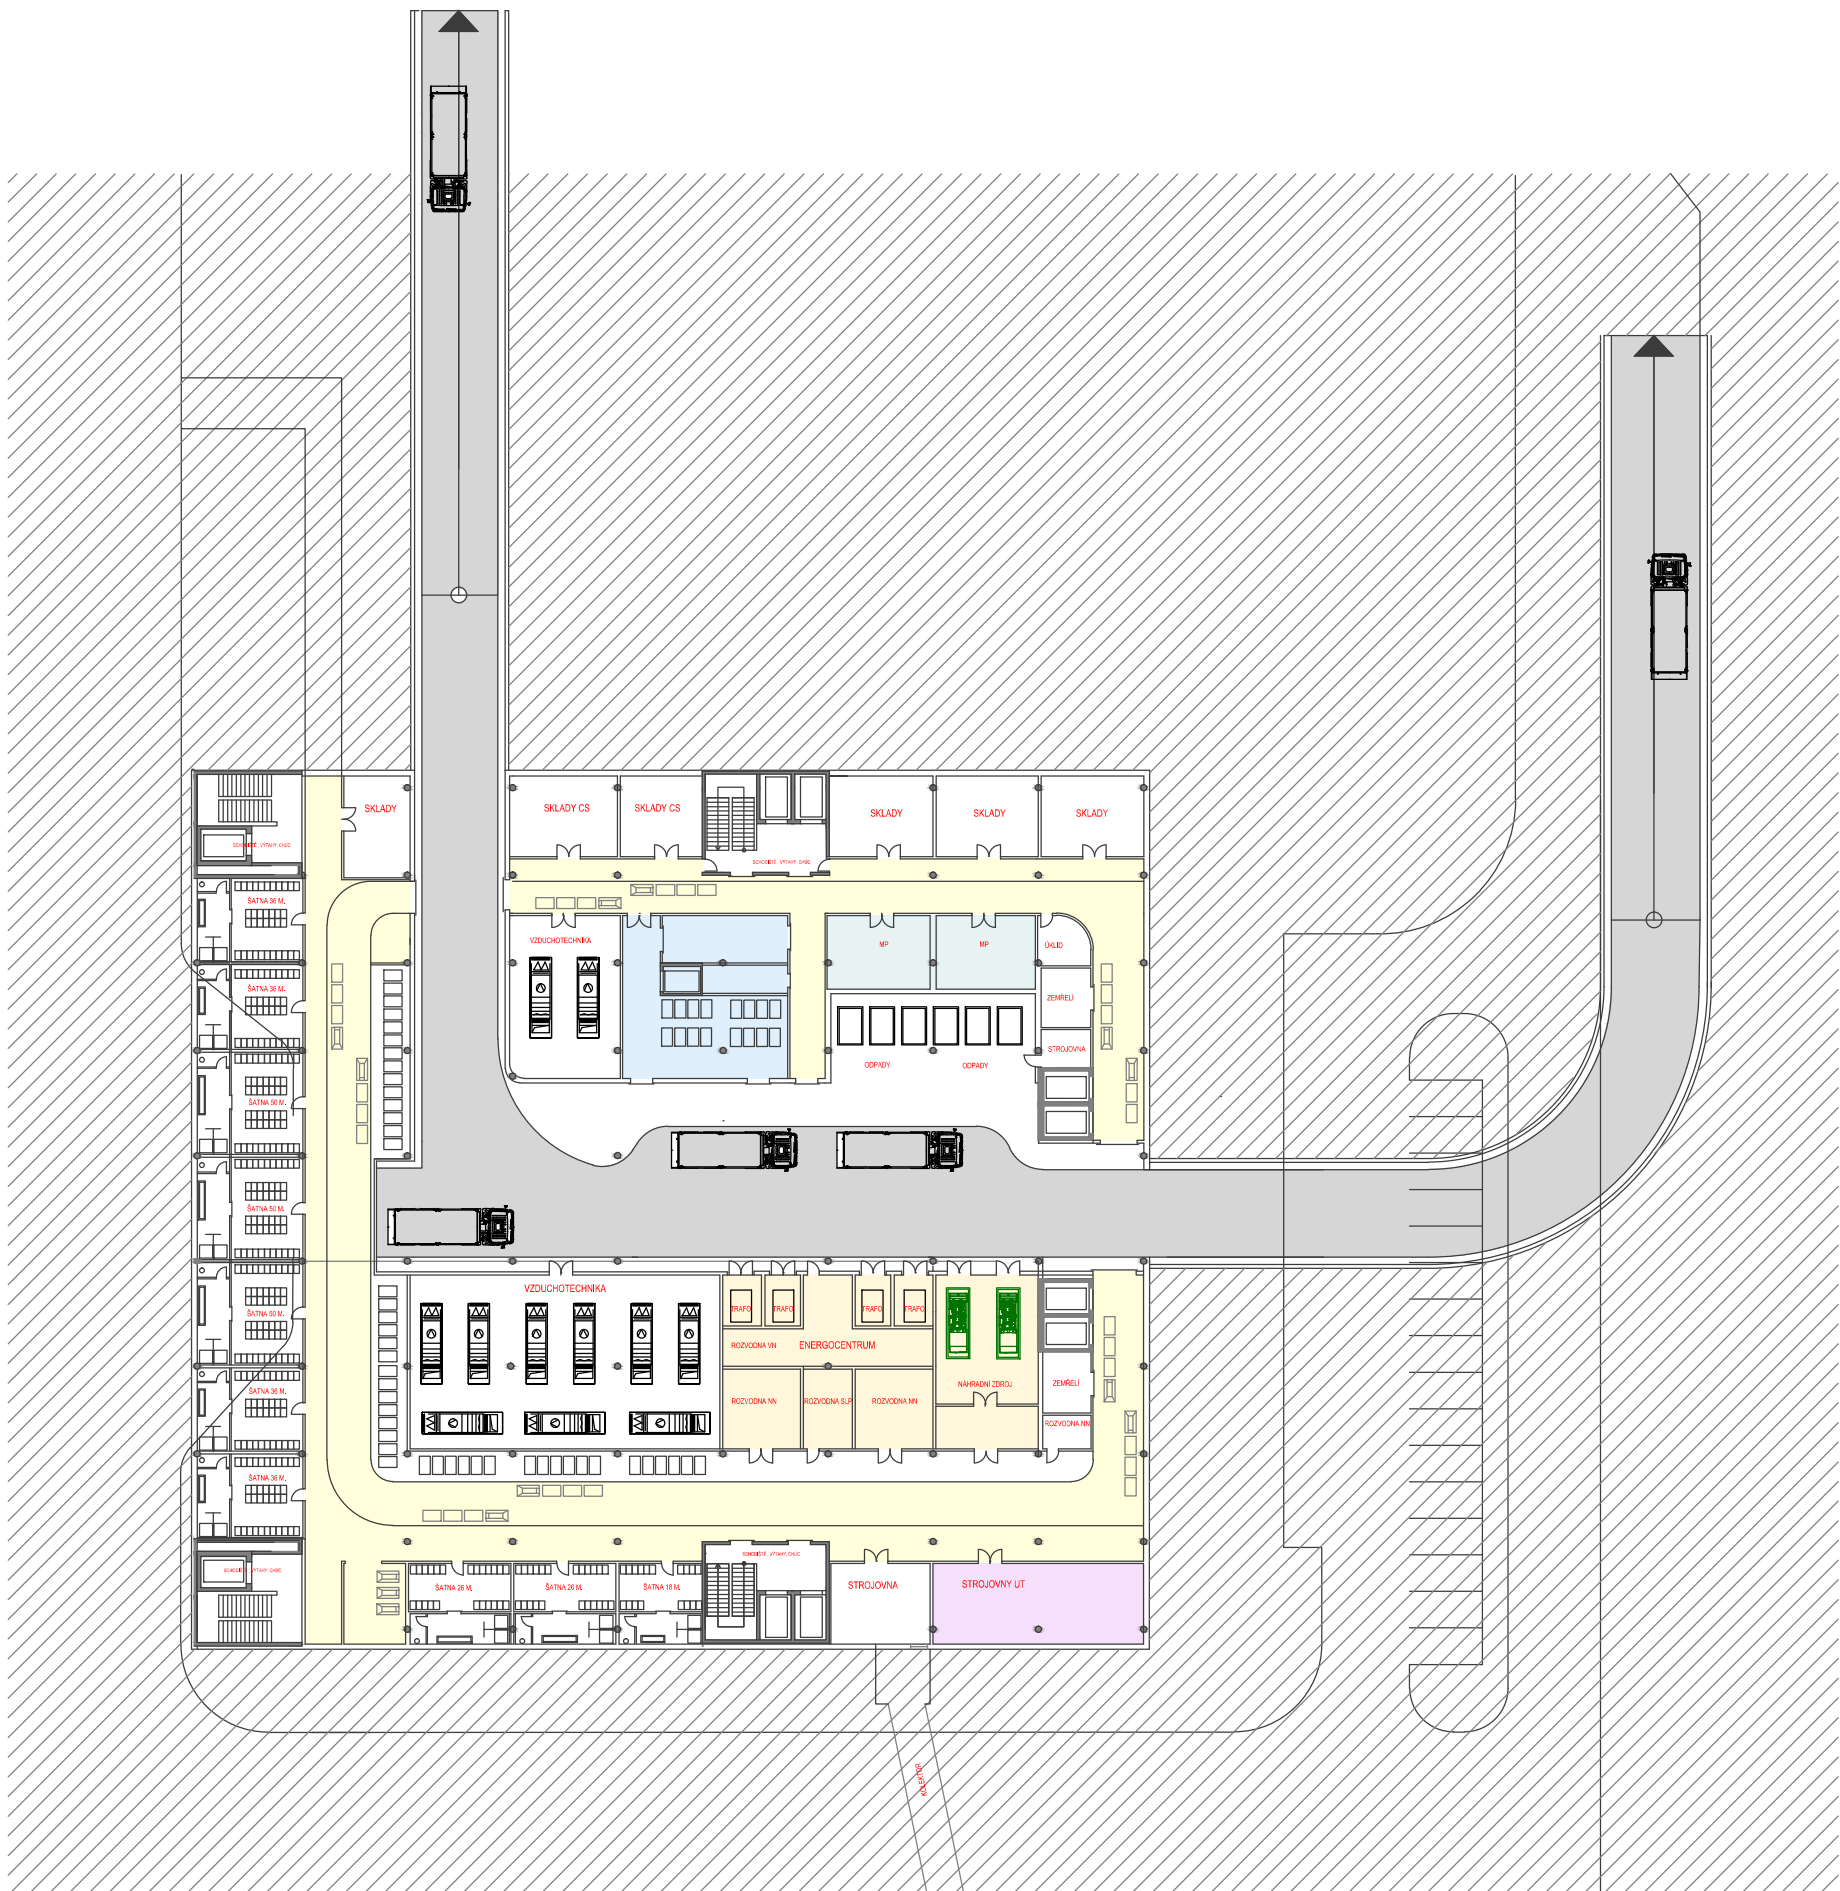

PROGRAM PODLAŽÍ:

- SKLADY:
- MEDICINÁLNÍ PLYNY-STROJOVNY:
- ENERGOCENTRUM:
- STROJOVNA ÚT:
- STROJOVNA VZT:
- STANOVISŤE ELEKTRODOPRAVY:
- PŘÍJMOVÝ BOD PRO DOPRAVU STRAVY:
- ZAMĚSTNANCI:
- PACIENT:
- ŠATNY:
- ODPADY SBĚRNÉ MÍSTO:

LEGENDA:

- VOZOVKA PODZEMÍ:
- CHODBY:
- MÍCHACÍ STANICE ÚT:
- ENERGOCENTRUM:
- MEDICINÁLNÍ PLYNY
- STRAVOVACÍ BLOK:



NEMOCNICE PARDUBICKÉHO KRAJE

1.PP = -4,50

STUDIE
CENTRÁLNÍ URGENTNÍ PŘÍJEM S CENTRALIZACÍ AKUTNÍCH PROVOZŮ
PARDUBICKÁ NEMOCNICE

PŮDORYS 1.PP

1:500