


CENTRÁLNÍ URGENTNÍ PŘÍJEM S CENTRALIZACÍ AKUTNÍCH PROVOZŮ PARDUBICKÁ NEMOCNICE

4.NADZEMNÍ PODLAŽÍ

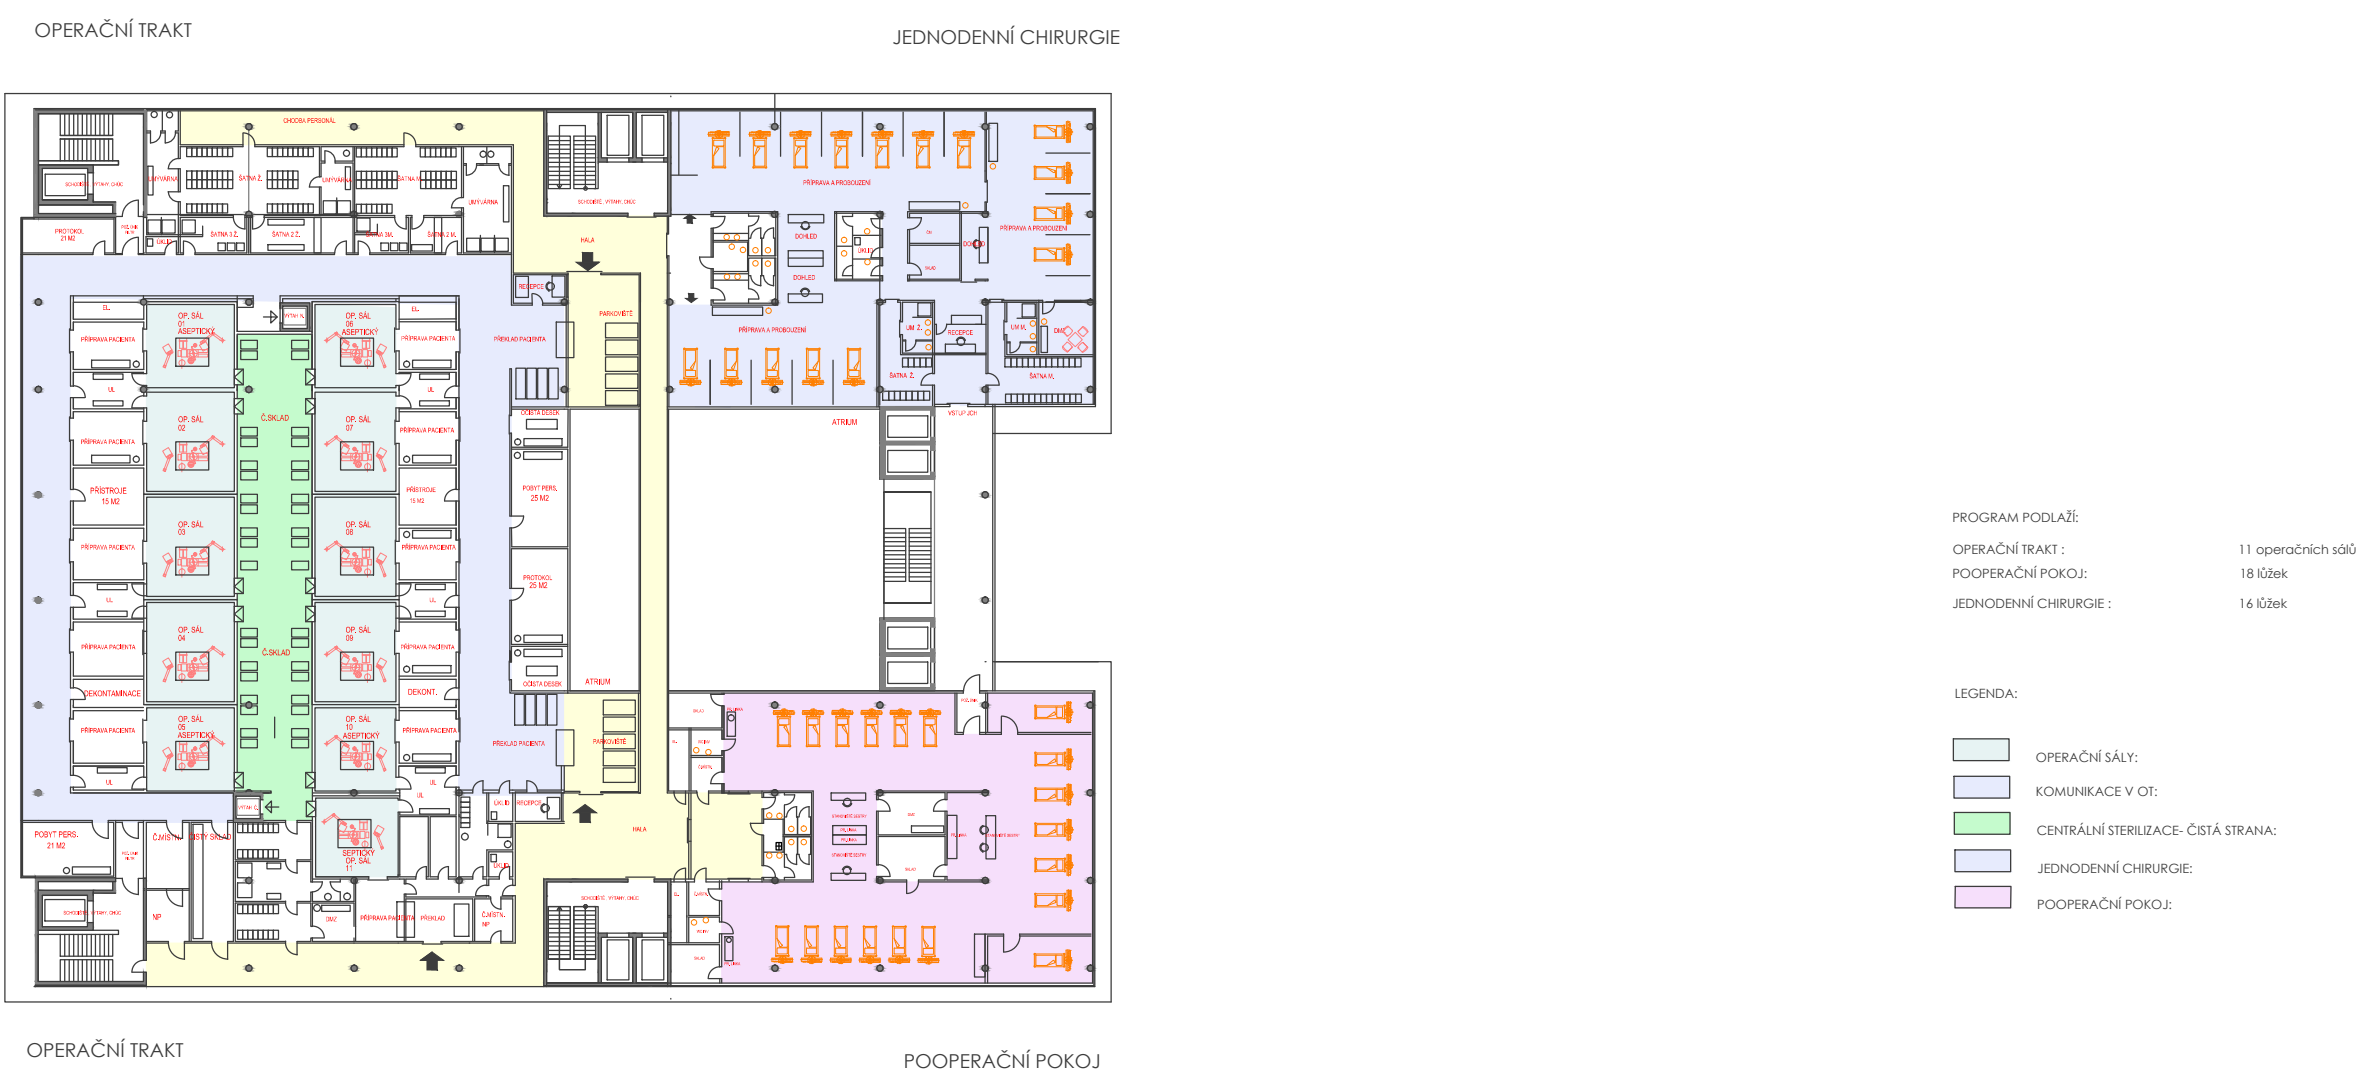

NEMOCNICE PARDUBICKÉHO KRAJE

4.NP = + 11,70

STUDIE
CENTRÁLNÍ URGENTNÍ PŘÍJEM S CENTRALIZACÍ AKUTNÍCH PROVOZŮ
PARDUBICKÁ NEMOCNICE

PŮDORYS 4.NP

05

1:500