půdorys
1:20

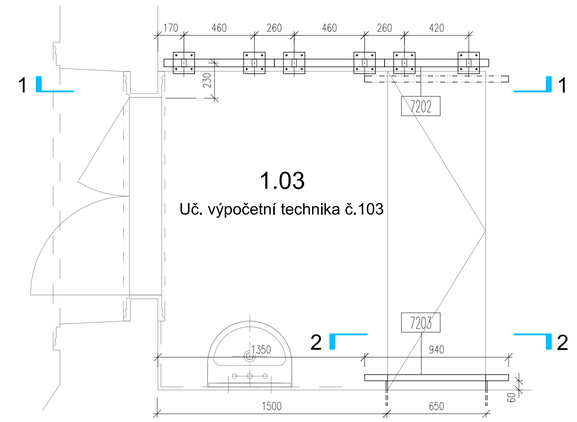

pohled 1-1
1:20

7202

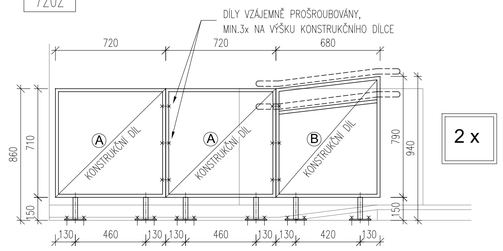

2 x

A - detail zábradlí do podlahy
1:5

7202

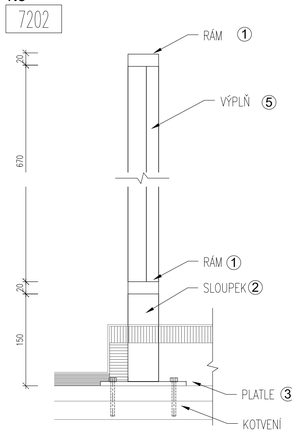

pohled 2-2
1:20

7203

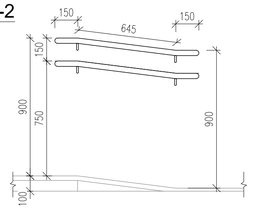

3 x

pohled 3-3
1:20

7204

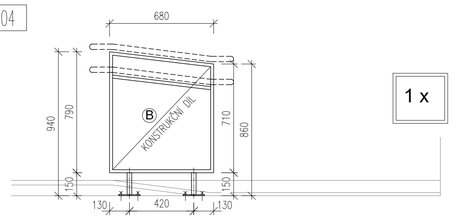

1 x

B - detail zábradlí do podlahy
1:5

7202

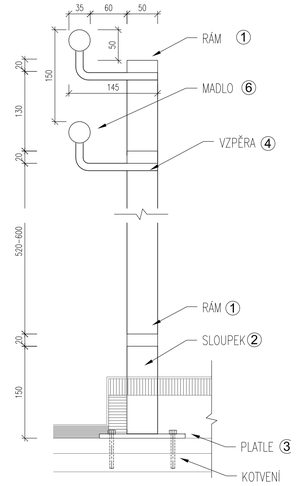

půdorys
1:20

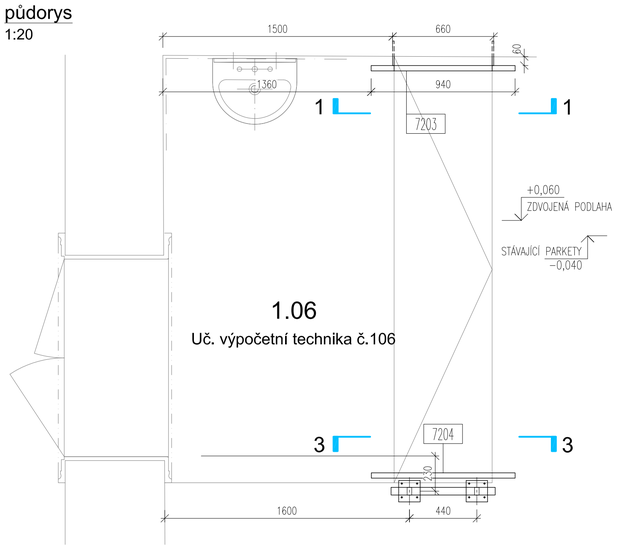

konstrukční dílce
7202 | 7204

1:10

4 ks

Ⓐ KONSTRUKČNÍ DÍL – VÝPLŇ ZÁBRADLÍ

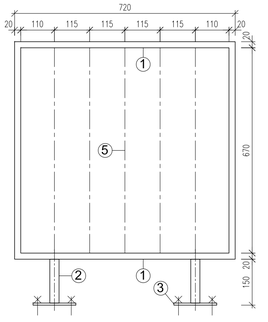

3 ks

Ⓑ KONSTRUKČNÍ DÍL

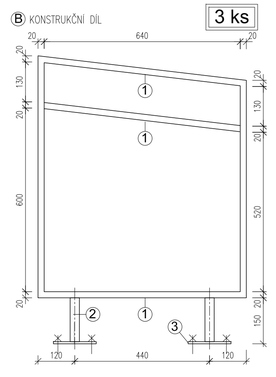

půdorys
1:20

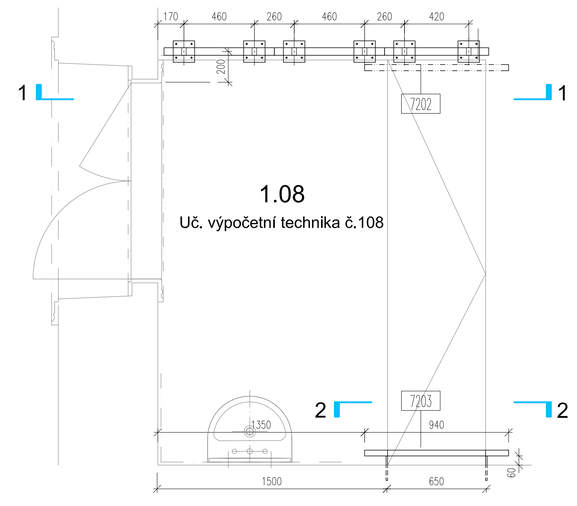

detail zábradlí do stěny
1:5

7203

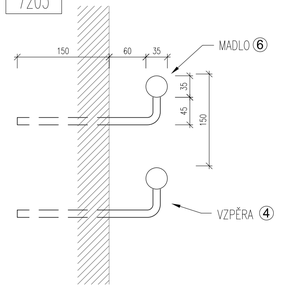

Platle
1:5

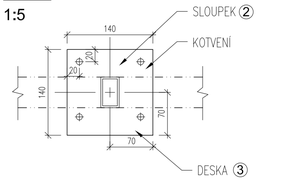

7202 | 7203 | 7204 MADLA UČEBNY

OCEL S235

ČÍSLO:	POLOŽKA:	PROFIL:	POČET	CELKEM
1	RÁM	PROFIL 50x20x3mm	–	21,50 mb
2	SLOUPEK	PROFIL 50x30x5,d.150	14	2,1mb
3	PLATLE	P7 140x140mm	14	0,27 m2
4	VZPĚRA	TYČ 15x15mm	–	5,28 mb
5	VÝPLŇ	P6, ŠÍŘE 20mm	–	10,10 mb
6	MADLO	TYČ ⌀35mm	–	11,30 mb

POPIS:

OCELOVÁ SVAŘOVANÁ A ŠROUBOVANÁ KONSTRUKCE

OCEL S235, SPOJOVACÍ MATERIÁL NEREZOVÁ OCEL
SLOUPEK – OBDELNÍKOVÝ PROFIL 50x20x5mm SVAŘEN S KOTEVNÍ DESKOU A RÁMEM. KOTVEN PŘES DESKU P7 140x140mm NA NEREZOVÉ VRUTY DO PŮVODNÍ KONSTRUKCE PODLAHY TVOŘENÉ PARKETOVÝMI VLYSY NA PODKLADNÍCH PRKNECH (HLAVA ŠESTIHRANNÁ NÍZKÁ).

RÁMY – PROFIL 50x20x5mm SVAŘEN DO UZAVŘENÉHO OBDELNÍKOVÉHO A LICHOBĚŽNÍKOVÉHO RÁMU TYPU A., B. RÁMY NAVAŘENY NA SLOUPKY. K RÁMU TYPU A. NAVAŘENY ZÁBRADELNÍ VÝPLNĚ.
RÁMY VZÁJEMNĚ PROŠROUBOVÁNY, MIN. 3x NA VÝŠKU ZÁBRADLÍ. NEREZOVÉ SVORNÍKY #6, MATICE ŠESTIHRANNÁ NÍZKÁ UZAVŘENÁ S KRYTKOU M8.

VÝPLŇ– P6, ŠÍŘE 20mm NAVAŽENO NA VNITŘNÍ LÍC RÁMU.

MADLO– OCELOVÁ TYČ ⌀35mm NAVAŘENA NA VZPĚRU TYČE 15x15mm. MADLO NA KONCÍCH ZAOBLENO. VZPĚRA NAVAŘENA NA RÁMY TYPU A., B. NEBO KOTVENA DO ZDIVA NA CHEMICKOU KOTVU.

ROZMĚR:	VIZ. VÝKRES
ÚPRAVA:	PRÁŠKOVÁ BARVA BÍLÁ RAL
POZN.:	Zábradlí bude instalováno na stávající podlahu před položením zdvojené podlahy. Vypočtené výměry jsou bez rezervy!

– SPECIFIKACE ZÁBRADLÍ NENAHRAZUJE DÍLENSKOU DOKUMENTACI, DÍLENSKOU DOKUMENTACI PŘEDLOŽÍ DODAVATEL STAVBY PROJEKTANTOVI KE SCHVÁLENÍ, SOUČÁSTÍ JSOU VZORKY MATERIÁLŮ, VČETNĚ POVRCHOVÝCH ÚPRAV.
– SOUČÁSTÍ DODÁVKY JE VEŠKERÝ MONTÁŽNÍ A KOMPLETAČNÍ MATERIÁL VČETNĚ DOTĚSNĚNÍ K OKOLNÍM KONSTRUKCÍM.

OBECNÉ POZNÁMKY:
VŠECHNY ROZMĚRY JE NUTNÉ OVĚŘIT DLE SKUTEČNÉHO STAVU NA STAVBĚ
- V PŘÍPADĚ NESROVNALOSTI MEZI JEDNOTLIVÝMI ČÁSTMI DOKUMENTACE PLATÍ:
  a. VÝKRESY DETAILNĚJŠÍHO MĚŘÍTKA MAJÍ PŘEDNOST PŘED VÝKRESY MENŠÍHO MĚŘÍTKA
  b. TEXTOVÁ URČENÍ MAJÍ PŘEDNOST PŘED VÝKRESY
- VEŠKERÉ VÝROBKY JSOU POUZE REFERENČNÍ, STANOVUJÍ STANDARD POŽADOVANÝ INVESTOREM A PROJEKTANTEM.
- PRO PLNĚNÍ VEŘEJNÉ ZAKÁZKY SE PŘIPOUŠTÍ POUŽITÍ KVALITATIVNĚ A TECHNICKY OBDOBNÝCH ŘEŠENÍ !

0 1 2 5m

NÁZEV AKCE:

Obchodní akademie Chrudim -
rekonstrukce učeben IT a přírodovědných předmětů

MÍSTO STAVBY:
Obchodní akademie Chrudim, Tyršovo nám. 250, 537 01 Chrudim

INVESTOR:
Obchodní akademie Chrudim
Tyršovo nám. 250, 537 01 Chrudim
Zastoupený: Ing. Zdeňka Vichrová
tel.: +420 469 660 374
email: oa@chrudim.cz

ZPRACOVATEL ČÁSTI:
Architekt projektu:
Ing. arch. Jan Heller, ČKA 4261
Zelená 400/6, 500 04 Hradec Králové
tel.: +420 724 590 067
e-mail: info@heller-architekti.cz

STUPEŇ:
DPS
Dokumentace pro provedení stavby

ČÁST:
D.1.1. ARCHITEKTONICKO STAVEBNÍ ŘEŠENÍ

VÝKRES:
7200. SPEC. ZAMEČNICKÝCH KONSTRUKCÍ

VYPRACOVAL:
Ing. arch. Jan Heller

ČÍSLO VÝKRESU:
7202

MĚŘÍTKO:
1:20, 1:10, 1:5

DATUM:
03/2017

PARÉ: