

PROJEKT: Obchodní akademie Chrudim - rekonstrukce učeben IT a přírodovědných předmětů
STUPĚŇ: Dokumentace pro provedení stavby

7300 - VÝKRESY SÁDROKARTONOVÝCH KCÍ

OZNAČENÍ:


NÁZEV:

7306

SDK PŘEDSTĚNA

pohled

1:25 ✗

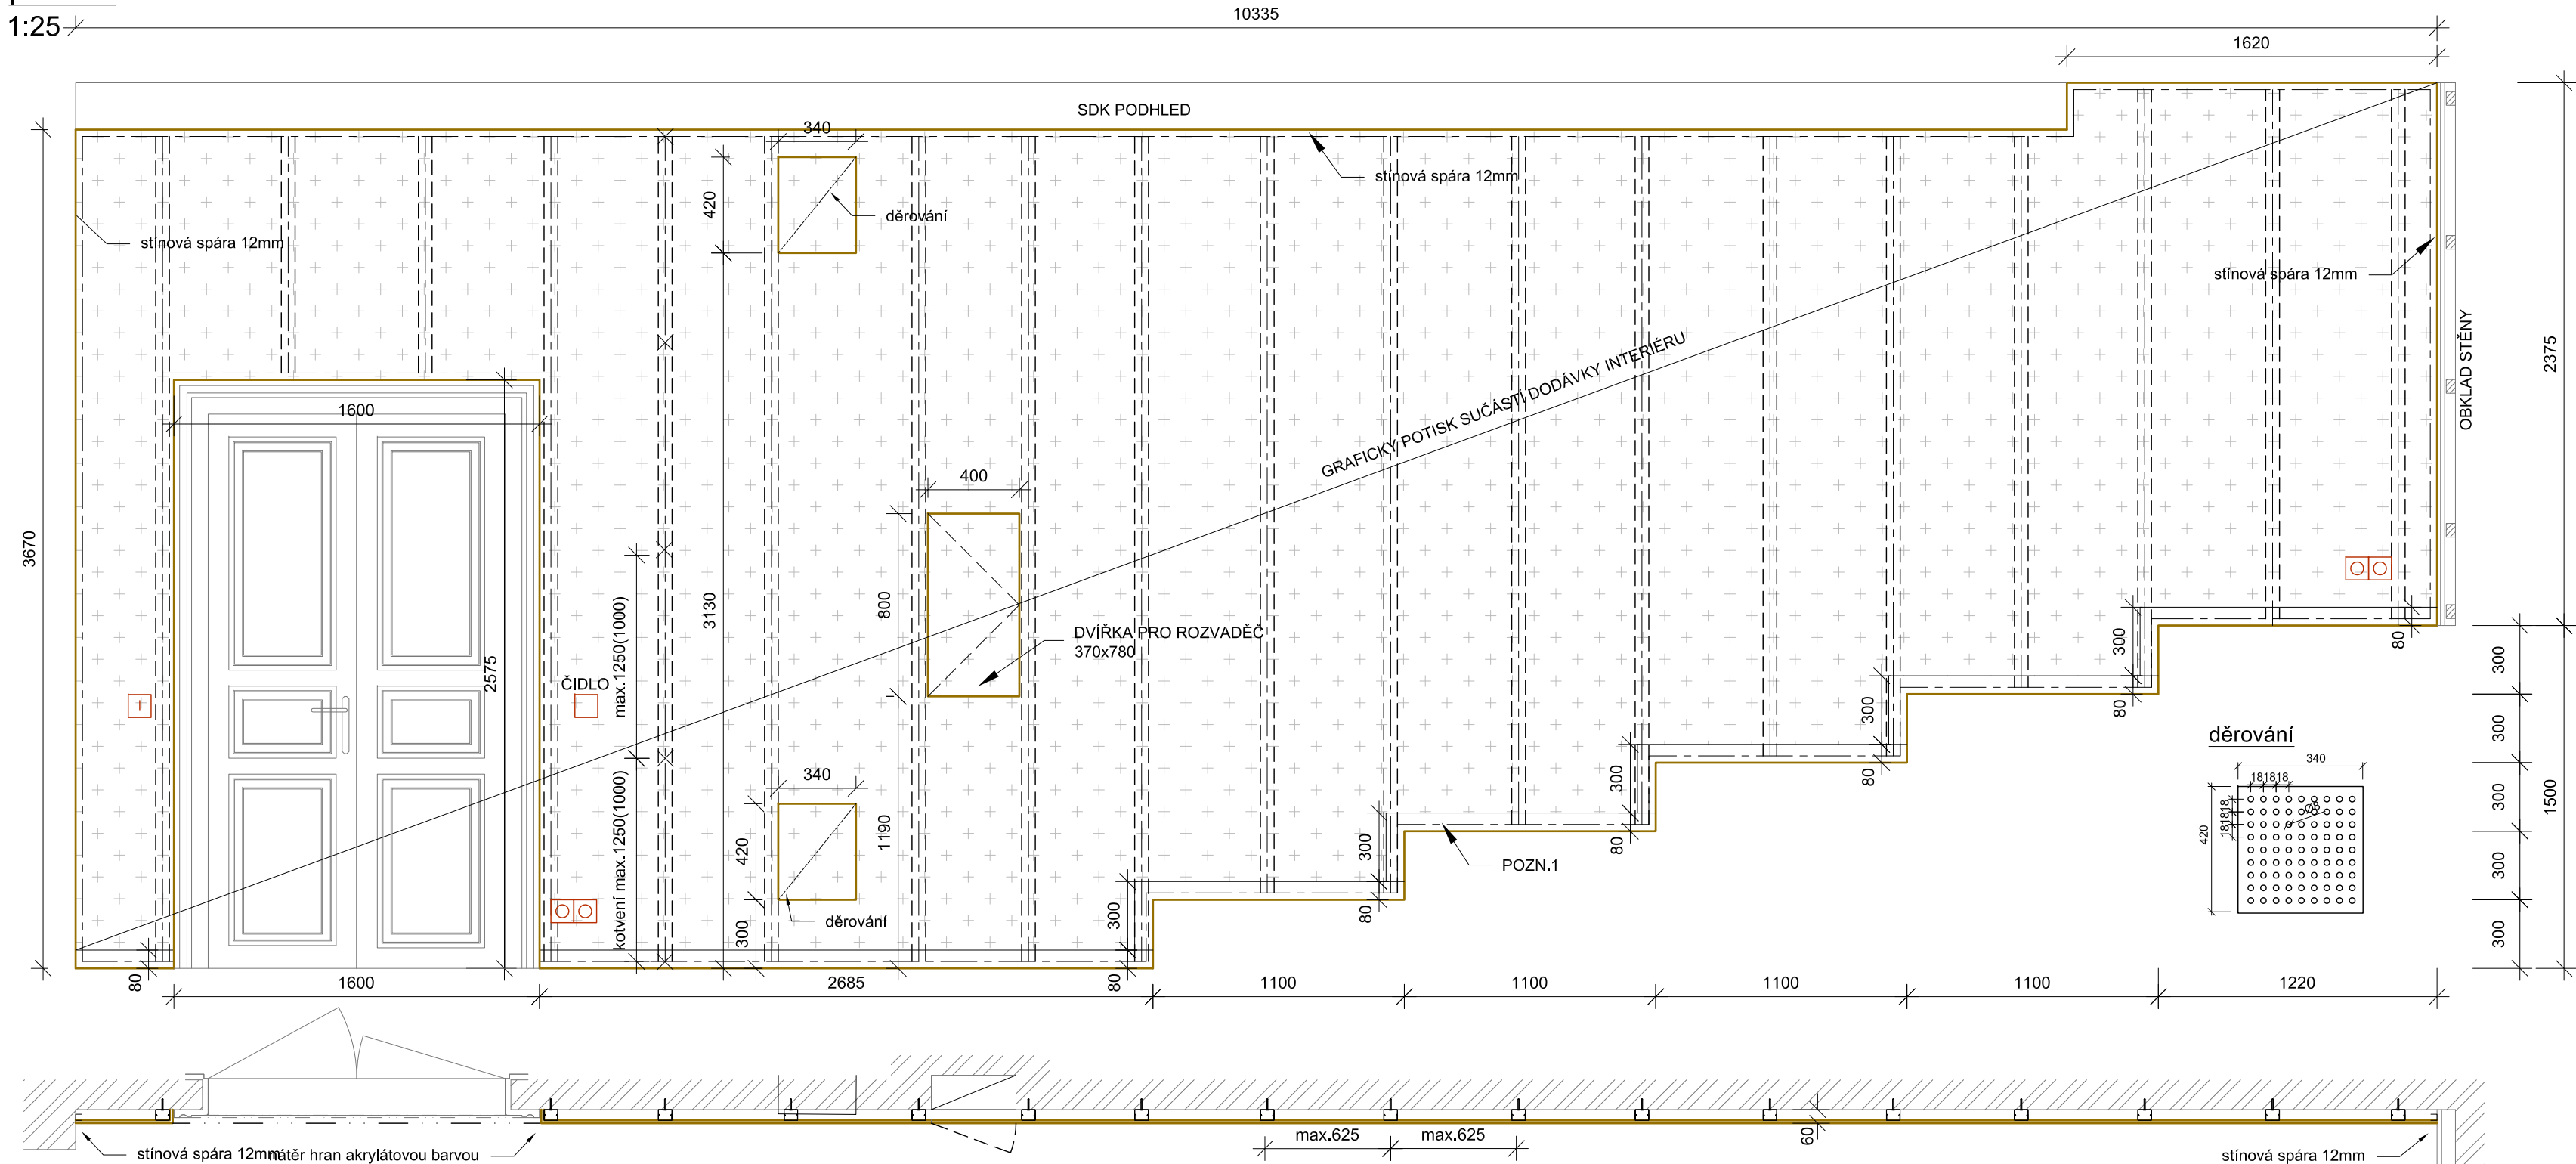

UMÍSTĚNÍ:	1.09 učebna přírodovědných předmětů
-----------	-------------------------------------

ROZMĚR:	VIZ. VÝKRES hl.60mm
---------	------------------------

ČÍSLO:	POLOŽKA:	PROFIL:	CELKEM
1	SDK	tl.12,5mm	39,10 m2
2	SDK	přímé kulaté děrování 8/18R tl.12,5mm	0,28 m2

POPIS:	<p>Předsazená sprážená předstěna pro grafický potisk.</p> <ul style="list-style-type: none"> - SDK tl.12,5mm na nosném roštu vyrobeném do roviny - svíslý profil R-CD, vodorovný profil R-UD na stávajících třmenech (možno i přímý závěs) kotvený do nosné konstrukce stěny - spáry a vruty ztatemelné dle montážního předpisu - napojovací těsnění pod třmeny (závěsy) a na styku s podlahou - na stěnách a stropu zakončení stínovou párou tl.12mm - pohledové plochy nepolepěné grafickou nebo zařetěnou akralátovou otěruvzdornou barvou dle odstínu RAL (odstín bude odpovídat podkladu grafického potisku) - děrovaný SDK 8/18R. Součástí děrovaných desek je bílá tkanina zakrývající otvory.
--------	--

KOVÁNÍ:	Systémové kování pro - 1x al. dvířka skrytá, uzamykatelná
---------	--

POZN.:	<p>1. Hliníková soklová lišta 80x10mm, stříbrná, obla, lepená včetně rohu a zakončovacích profilů</p> <p>DIMENZE PRVKŮ LZE PŘÍPUSOBIT ZVÝKOLSTEM DODAVATEL NA ZÁKLADĚ PŘEDLOŽENÉ DILENSKÉ DOKUMENTACE.</p> <p>PŘÍ DODÁVCE JE NUTNÁ KOORDINACE STAVBY A DODAVATEL INTERIÉRU !</p>
--------	--

- VEŠKERÉ KÓTY JSOU POUZE ORIENTAČNÍ, PŘED VÝROBOU A MONTÁŽÍ JE NUTNÉ PŘESNÉ ROZMĚRY OVĚRIT NA STAVBĚ!
- VEŠKERÉ UVEDENÉ VÝROBKY JSOU POUZE REFERENČNÍ, STANOVUJÍ STANDARD POŽADOVANÝ INVESTOREM A PROJEKTAŇEM! PRO PLNĚNÍ VEŘEJNÉ ZAKÁZKY SE PŘIPOUŠTÍ POUŽITÍ KVALITATIVNĚ A TECHNICKY ODOBNÝCH ŘEŠENÍ V SOULADU S PROJEKTEM A ARCHITEKTEM.
- VÝKRESY NENAHRAZUJÍ DÍLENSKOU DOKUMENTACI, DÍLENSKOU DOKUMENTACI PŘEDLOŽÍ DODAVATEL ARCHITEKTU KE SCHVÁLENÍ, SOUČÁSTÍ JSOU VZORKY MATERIÁLŮ, VČETNĚ POVRCHOVÝCH ÚPRAV.
- SOUČÁSTÍ DODÁVKY JE VEŠKERÝ MONTÁŽNÍ A KOMPLETAČNÍ MATERIÁL VČETNĚ DOPASOVÁNÍ K OKOLNÍM KONSTRUKCÍM.