
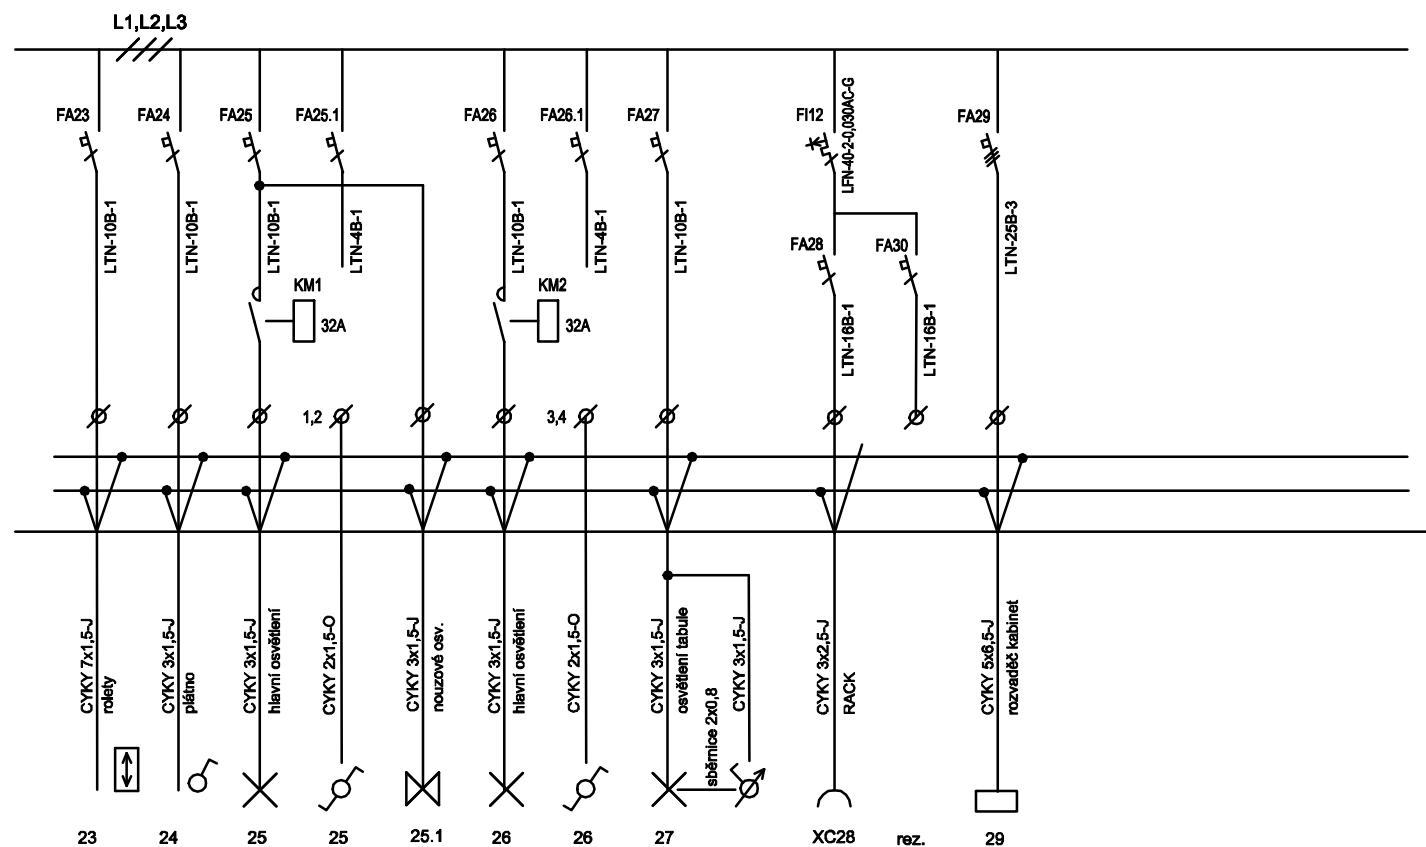


R1.03

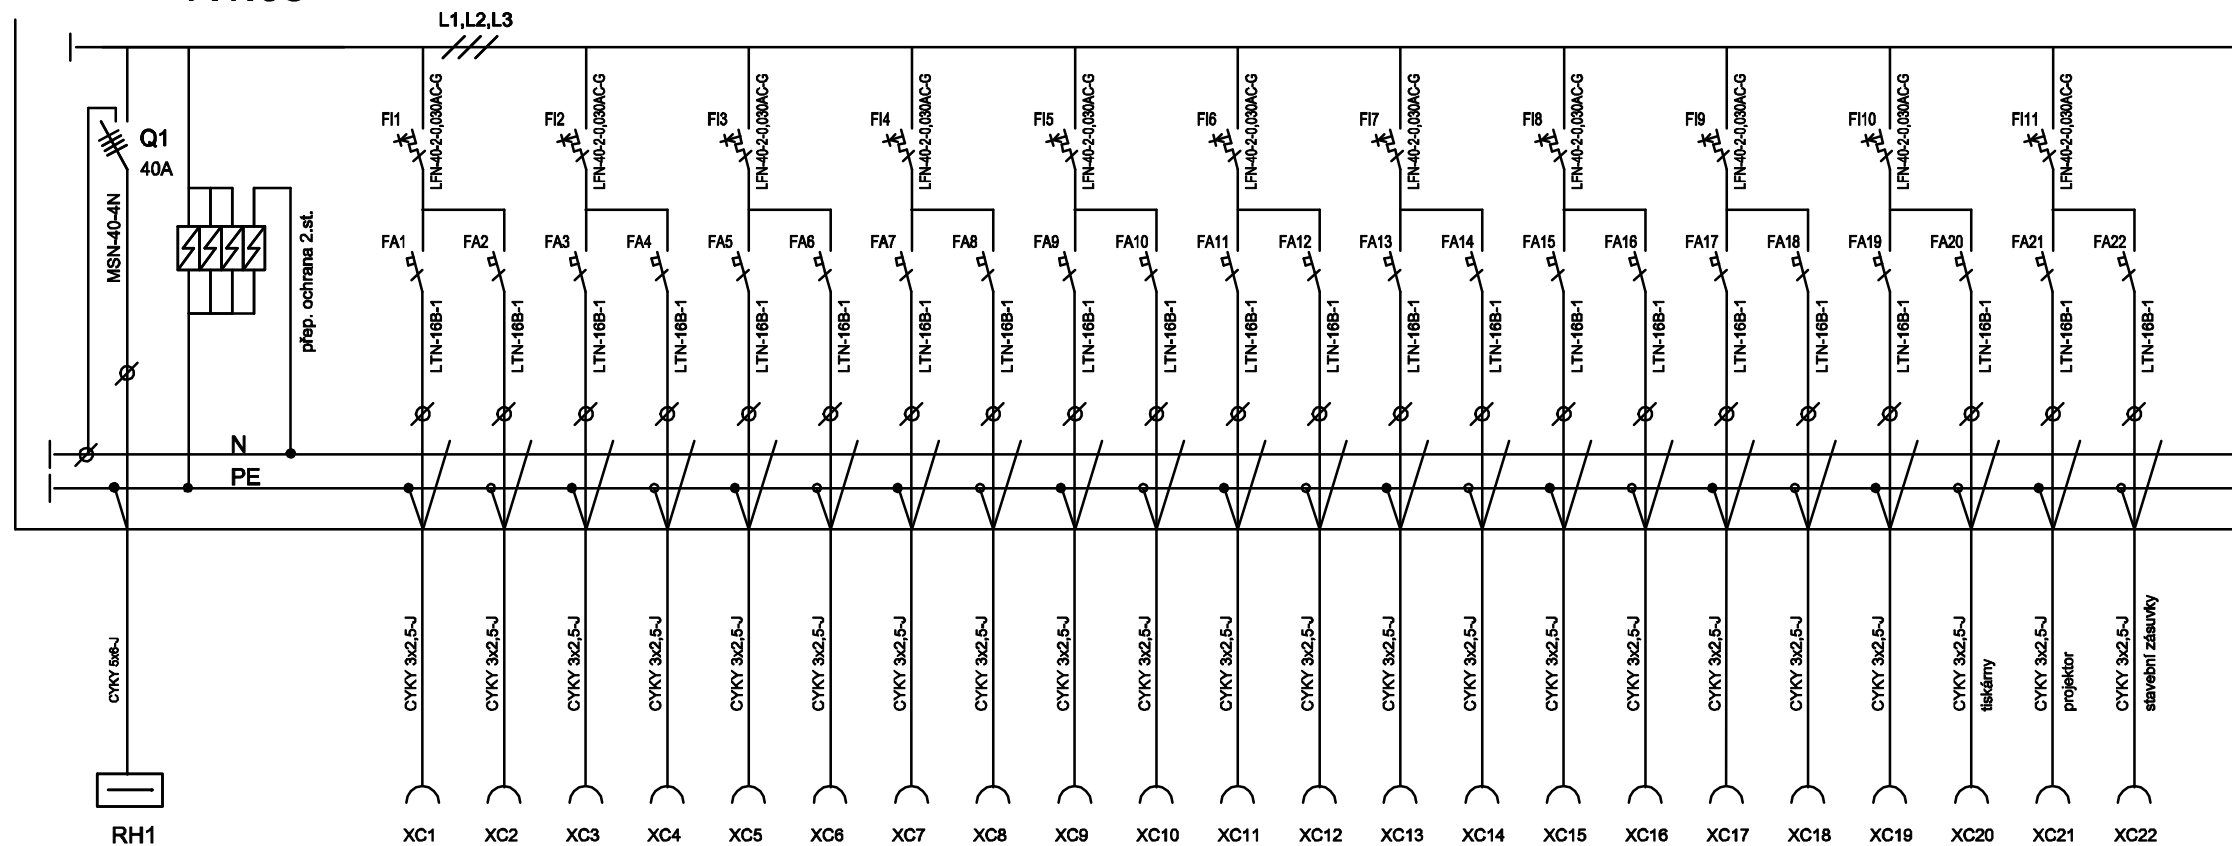

rozvaděč zapuštěný
rozměr š=550,v=740,h=150
krytí IP30
96 modulů

EL. SÍŤ : 3 NPE 230/400V 50 Hz AC TN-S
OCHRANA PŘED NDN : AUTOMATICKÝM ODPOJENÍM,
ZVÝŠENÁ POSPOJOVÁNÍM, PROUDOVÝM CHRÁNIČEM

OBEZNÁMKA:
 TEXTOVÁ URČENÍ MAJÍ PŘEDNOST PŘED VÝKRESY
 - VEŠKERÉ VÝROBKY JSOU POUZE REFERENČNÍ. STANOVUJÍ STANDARD POŽADOVANÝ
 INVESTOREM A PROJEKTAEM.
 - PRO PLNĚNÍ VEŘEJNÉ ZAKÁZKY SE PŘIPOUŠTÍ POUŽITÍ KVALITATIVNĚ A TECHNICKY
 ODOBÝCH ŘEŠENÍ !

NÁZEV AKCE:

Obchodní akademie Chrudim - rekonstrukce učeben IT a přírodovědných předmětů

MÍSTO STAVBY:
Obchodní akademie Chrudim, Tyršovo nám. 250, 537 01 Chrudim

INVESTOR:
Obchodní akademie Chrudim
Tyršovo nám. 250, 537 01 Chrudim
Zastoupený: Ing. Zdeňka Vichrová
tel.: +420 469 660 374
email: oa@chrudim.cz

ZPRACOVATEL ČÁSTI:

- Norbert Elgel

tel.: - 603 16 39 23
e-mail: eigel.elektro@seznam.cz

STUPEN:

DPS
DOKUMENTACE PRO PROVEDENÍ STAVBY

CAST:

D.1.4.E. SILNOPROUDÁ ELEKTROTECHNIKA

VÝKRES:

ROZVADĚČ R1.03

VYPRACOVAL:
Norbert Eigel

MĚŘÍTKO:

DATUM:
02/2017

ČÍSLO VÝKRESU:

D.1.4.E.12

RAZÍTKO A PODPIS:

PARÉ