



ŘEZY 1.NP - učebna č.108
stávající stav

ŘEZ AA

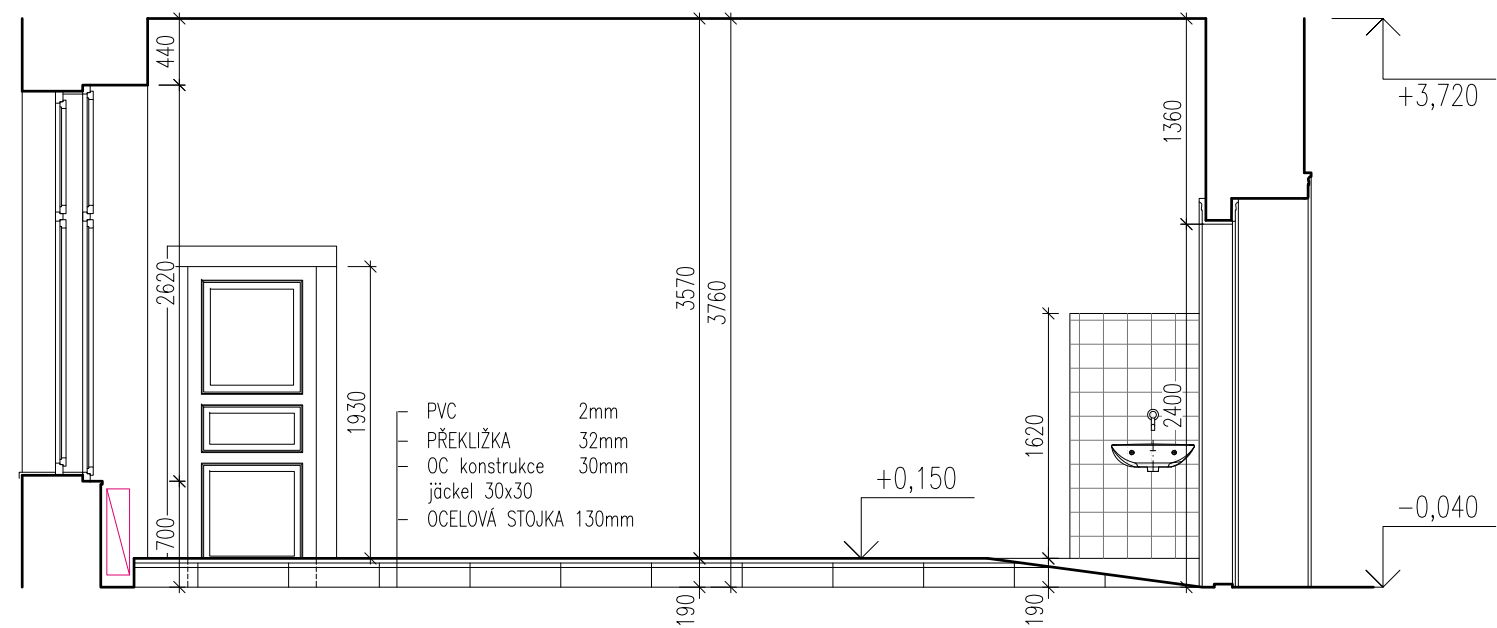


ŘEZ BB

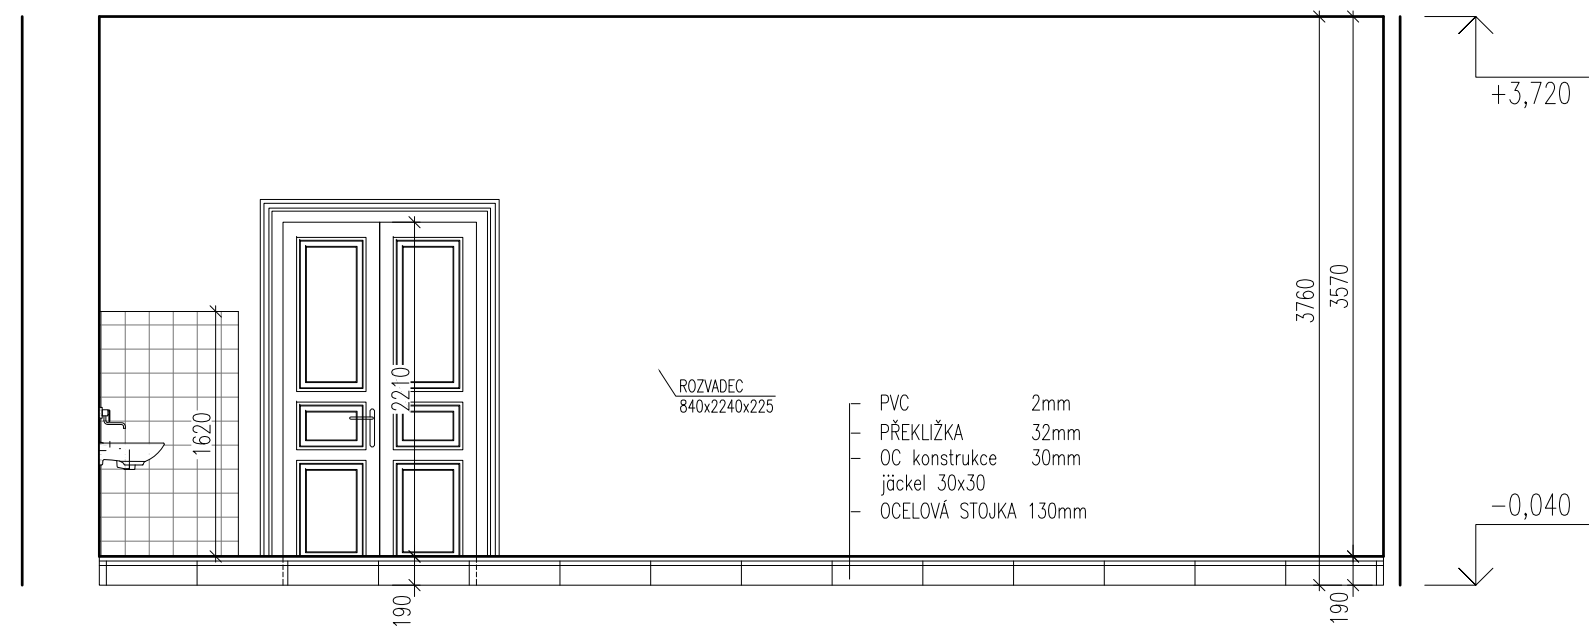

LEGENDA

STÁVAJÍCÍ CIHELNÉ ZDIVO

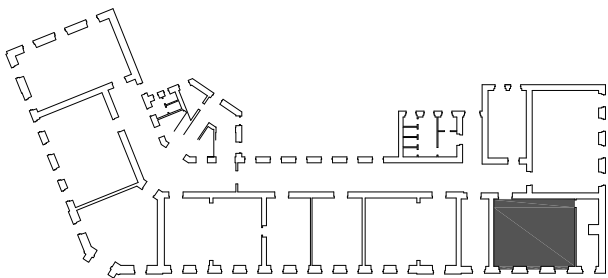

0 0,5 1 2m



NÁZEV AKCE:
Obchodní akademie Chrudim -
rekonstrukce učeben IT a přírodovědných předmětů

MÍSTO STAVBY:
Obchodní akademie Chrudim, Tyršovo nám. 250, 537 01 Chrudim

INVESTOR:
Obchodní akademie Chrudim
Tyršovo nám. 250, 537 01 Chrudim
Zastoupený: Ing. Zdeňka Víchrová
tel.: +420 469 660 374
email: oa@chrudim.cz

ZPRACOVATEL ČÁSTI:
Ing. arch. Jan Heller, ČKA 4261
Zelená 400/6, 500 04 Hradec Králové
tel.: +420 724 590 067
e-mail: info@heller-architekti.cz

STUPEŇ:
DPS
Dokumentace pro provedení stavby

ČÁST:
D.1.1. ARCHITEKTONICKO STAVEBNÍ ŘEŠENÍ

VÝKRES:
ŘEZY AA, BB 1.NP - uč. výpočetní technika č. 108
stávající stav

VYPRACOVAL:
Ing. arch. Jan Heller

MĚŘÍTKO:
1:50

DATUM:
01/2017

ČÍSLO VÝKRESU:
1201.4

RAŽÍTKO A PODPIS:

PARÉ: