



FOTODOKUMENTACE 1.NP -učebna č.106
stávající stav

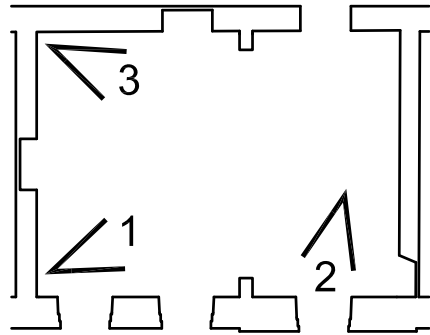

X označení záběru a směr

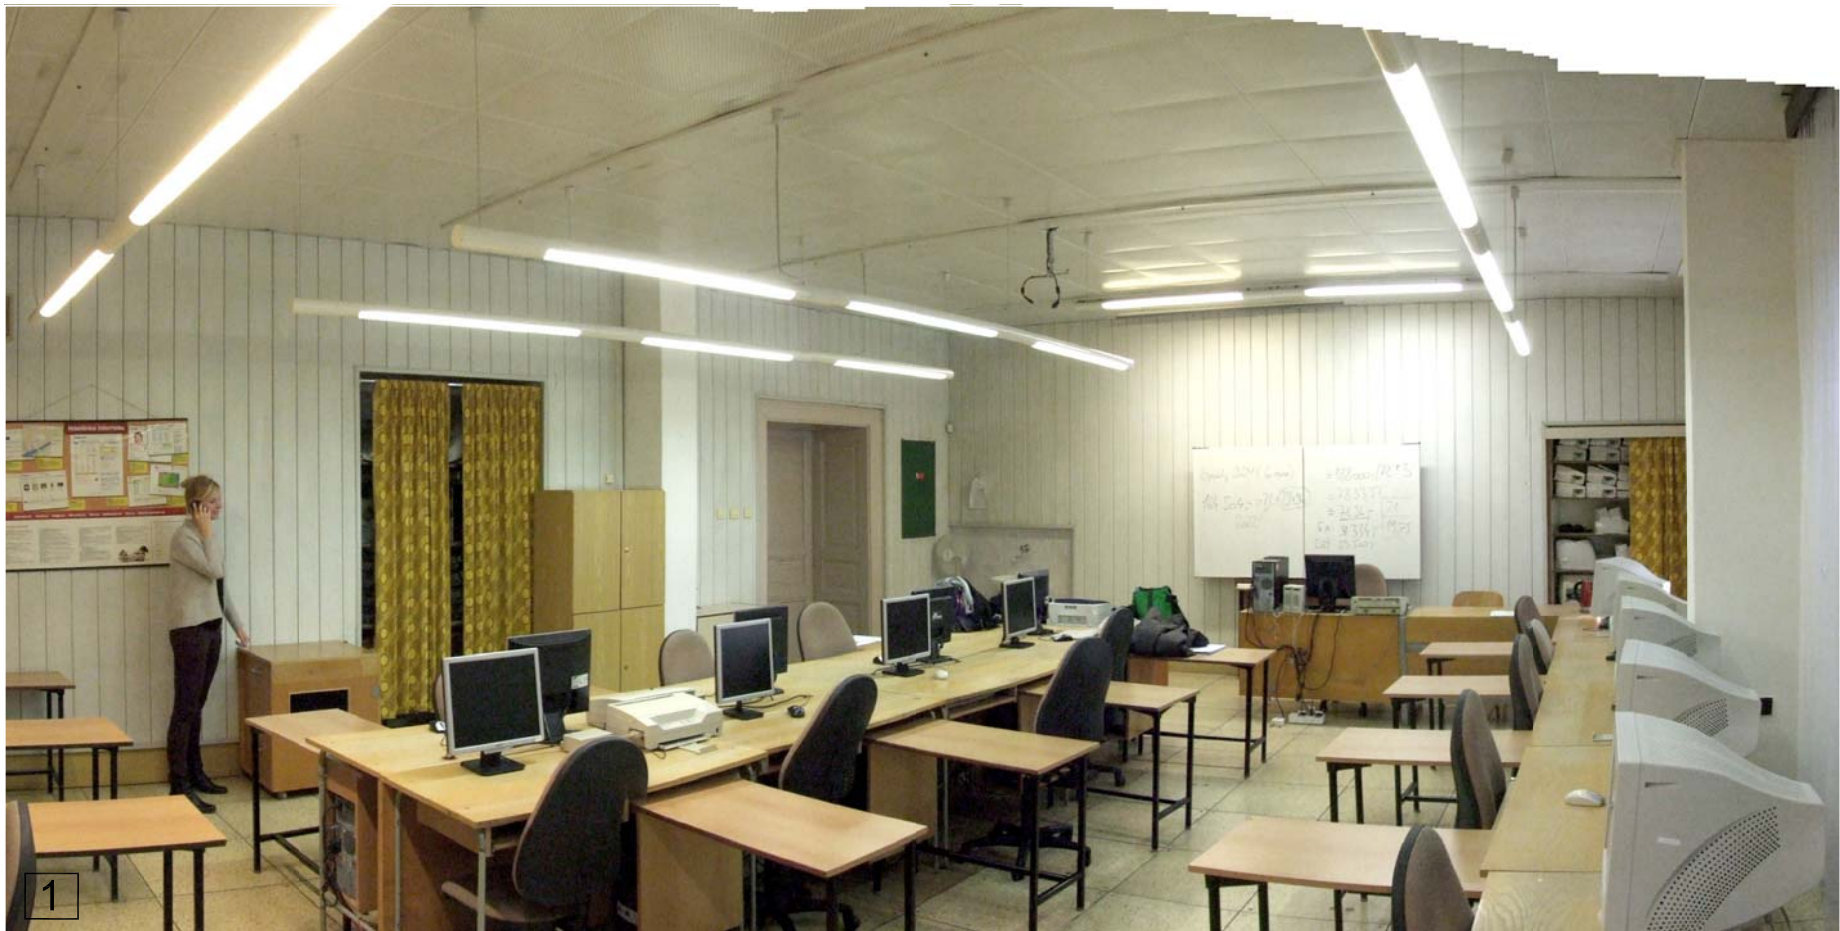

NÁZEV AKCE:	Obchodní akademie Chrudim - rekonstrukce učeben IT a přírodovědných předmětů
MÍSTO STAVBY:	Obchodní akademie Chrudim, Tyršovo nám. 250, 537 01 Chrudim
INVESTOR:	Obchodní akademie Chrudim Tyršovo nám. 250, 537 01 Chrudim Zastoupený: Ing. Zdeňka Vichrová tel.: +420 469 660 374 email: oa@chrudim.cz
ZPRACOVATEL ČÁSTI:	Ing. arch. Jan Heller, ČKA 4261 Zelená 400/6, 500 04 Hradec Králové tel.: +420 724 590 067 e-mail: info@heller-architekti.cz
STUPEŇ:	DPS Dokumentace pro provedení stavby
ČÁST:	D.1.1. ARCHITEKTONICKO STAVEBNÍ ŘEŠENÍ
VÝKRES:	FOTODOKUMENTACE 1.NP - učebna č.106 stávající stav
VYPRACOVAL:	Ing. arch. Jan Heller
MÉRITKA:	-
DATUM:	11/2016
ČÍSLO VÝKRESU:	1901.3.