

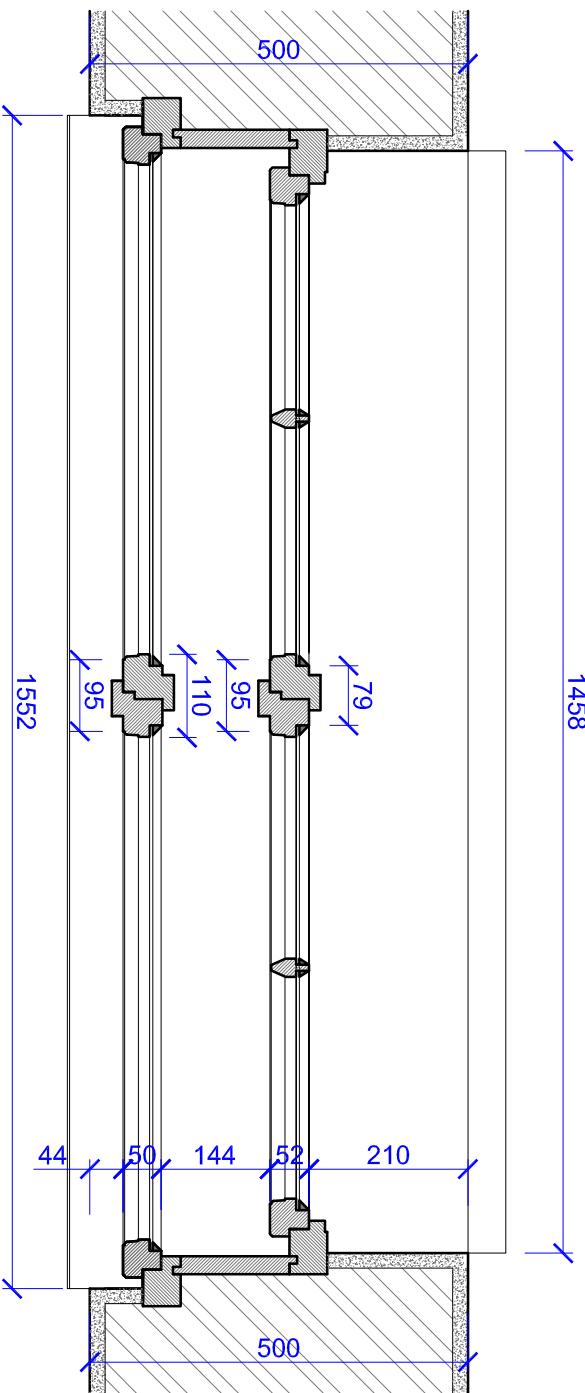
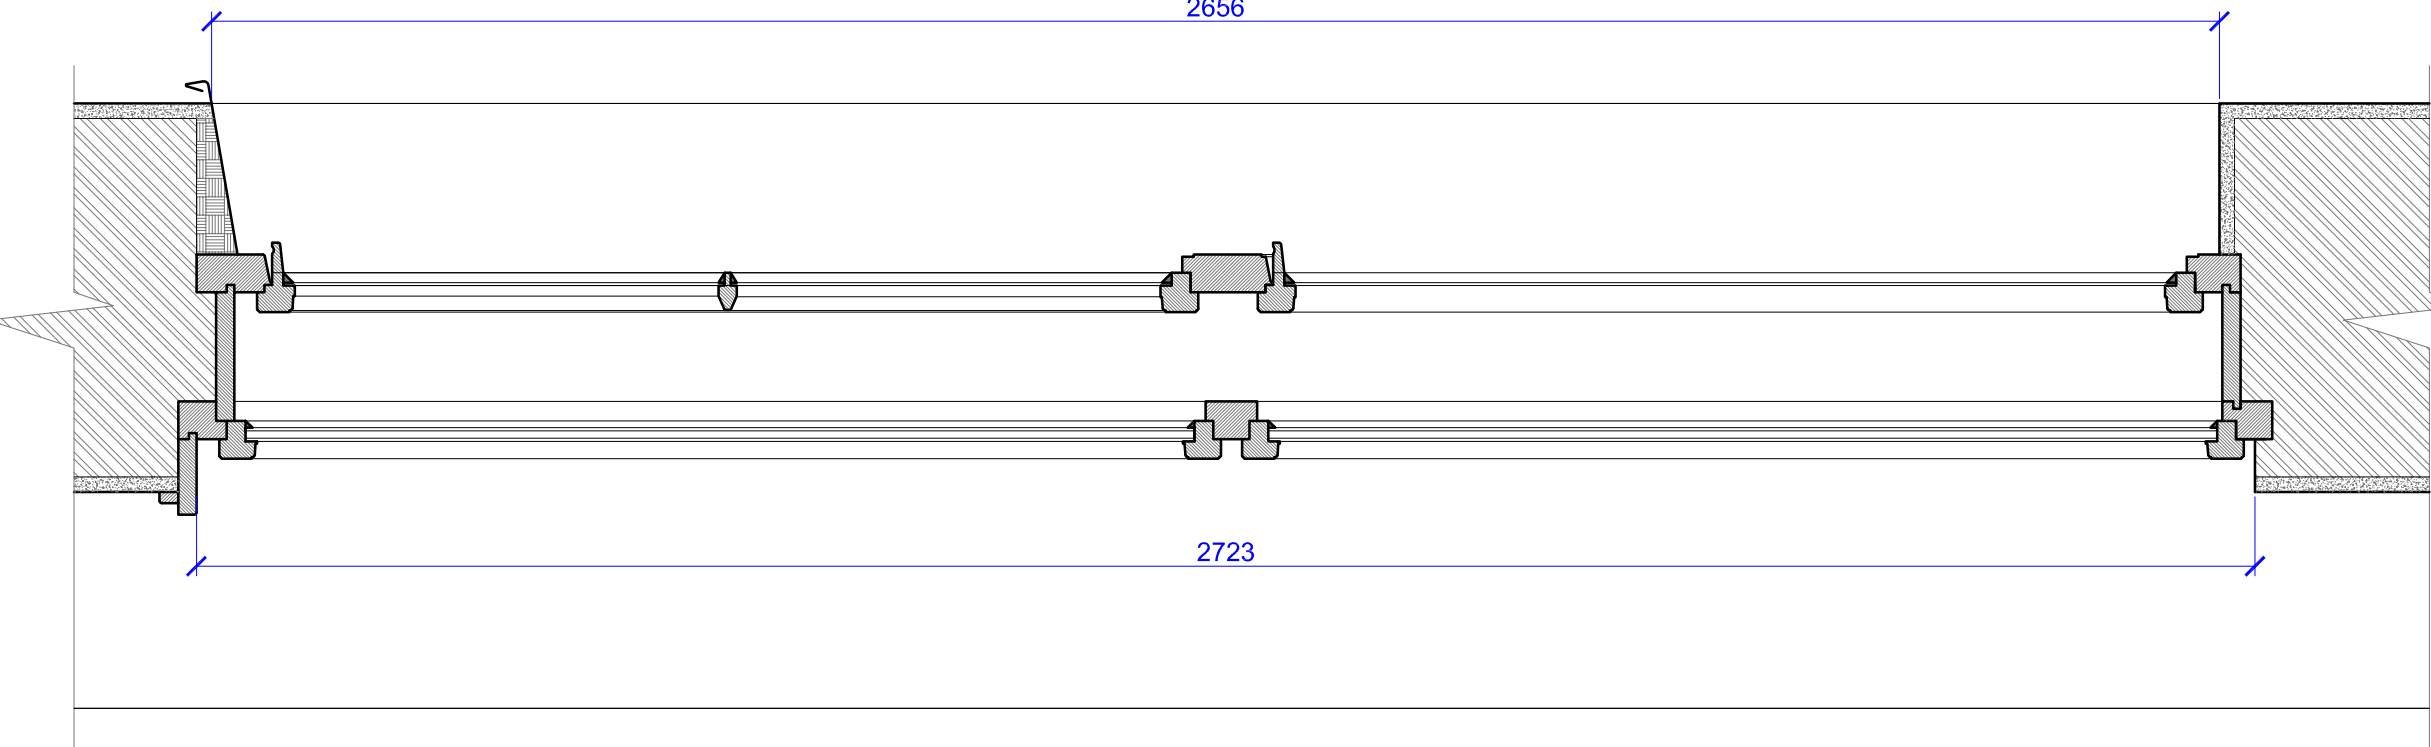
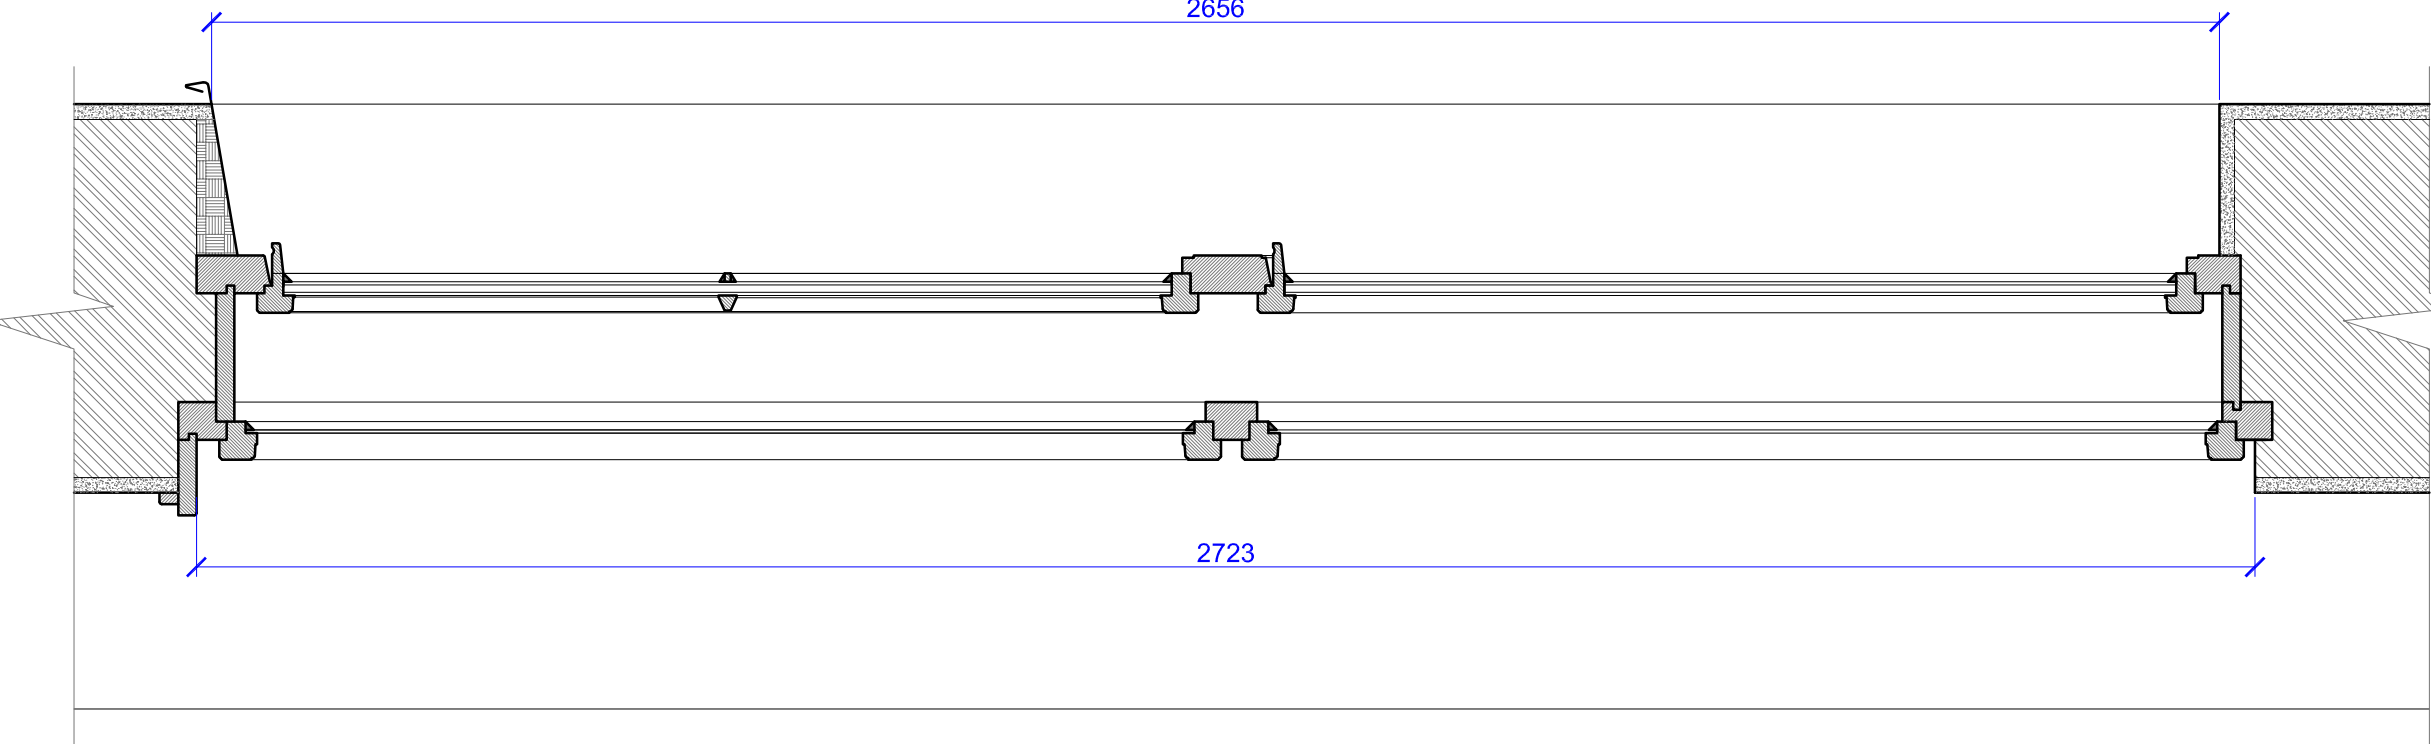



POHLED NA OKNO

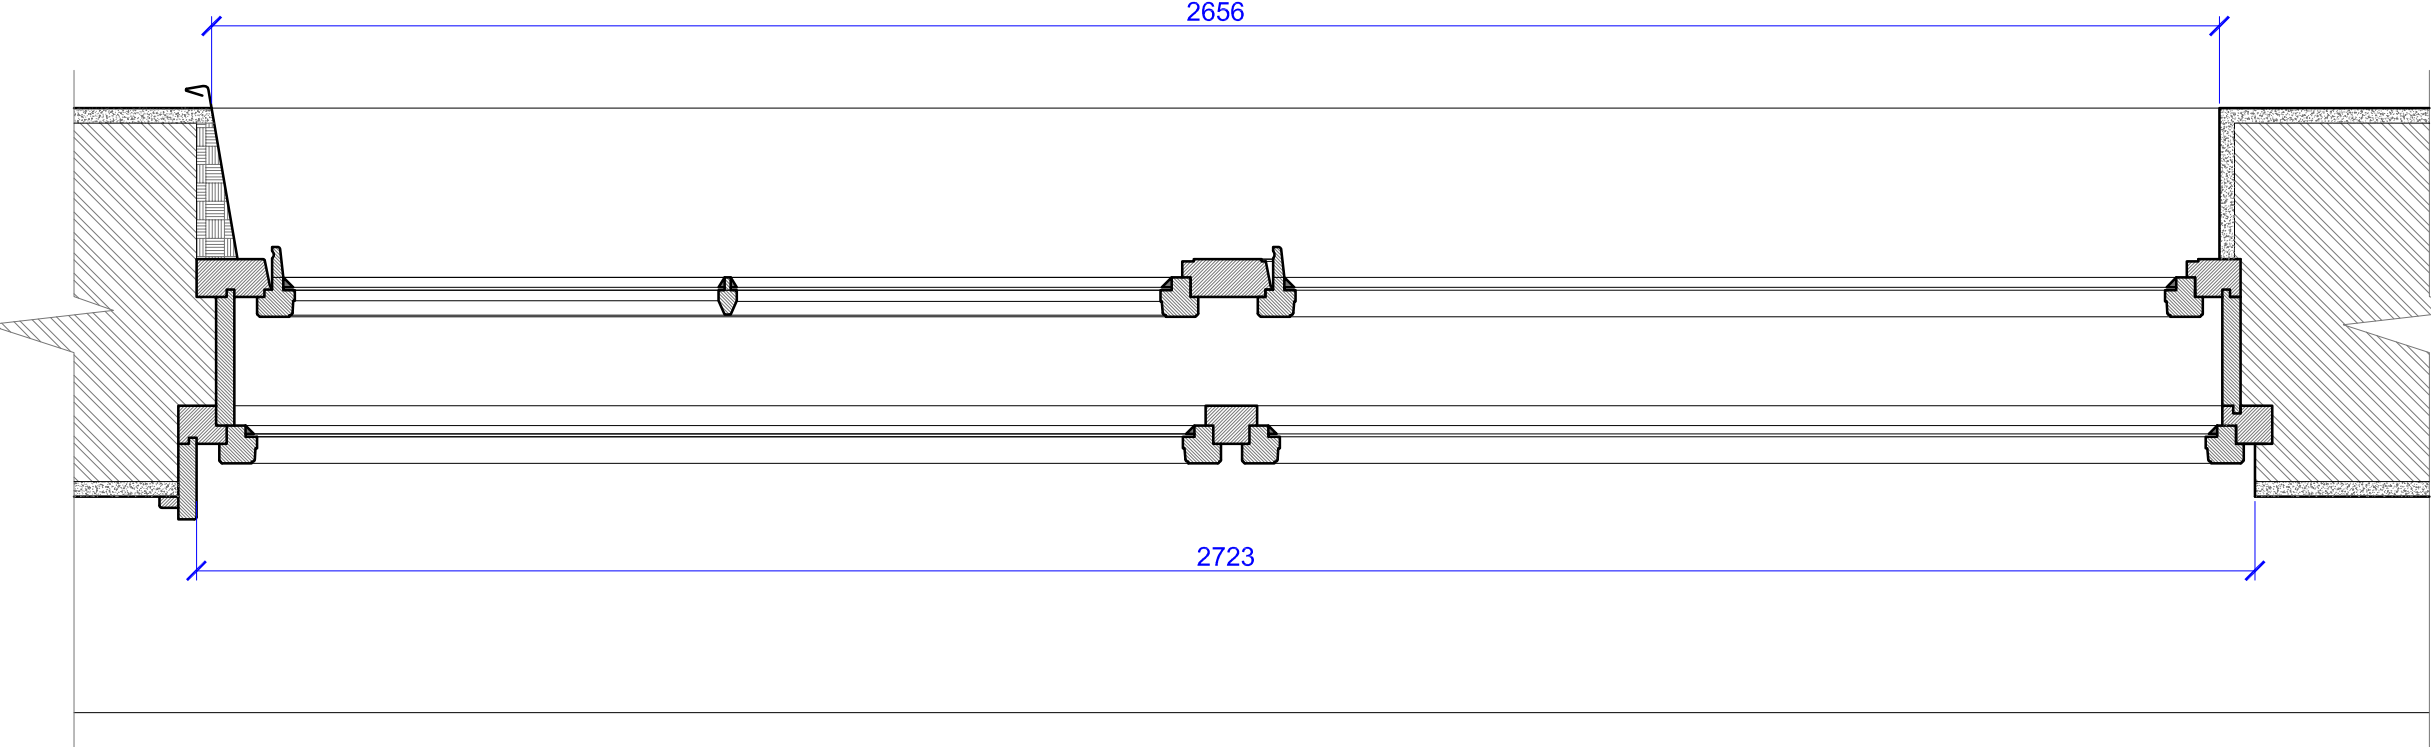


STAVAJÍCÍ OKNO

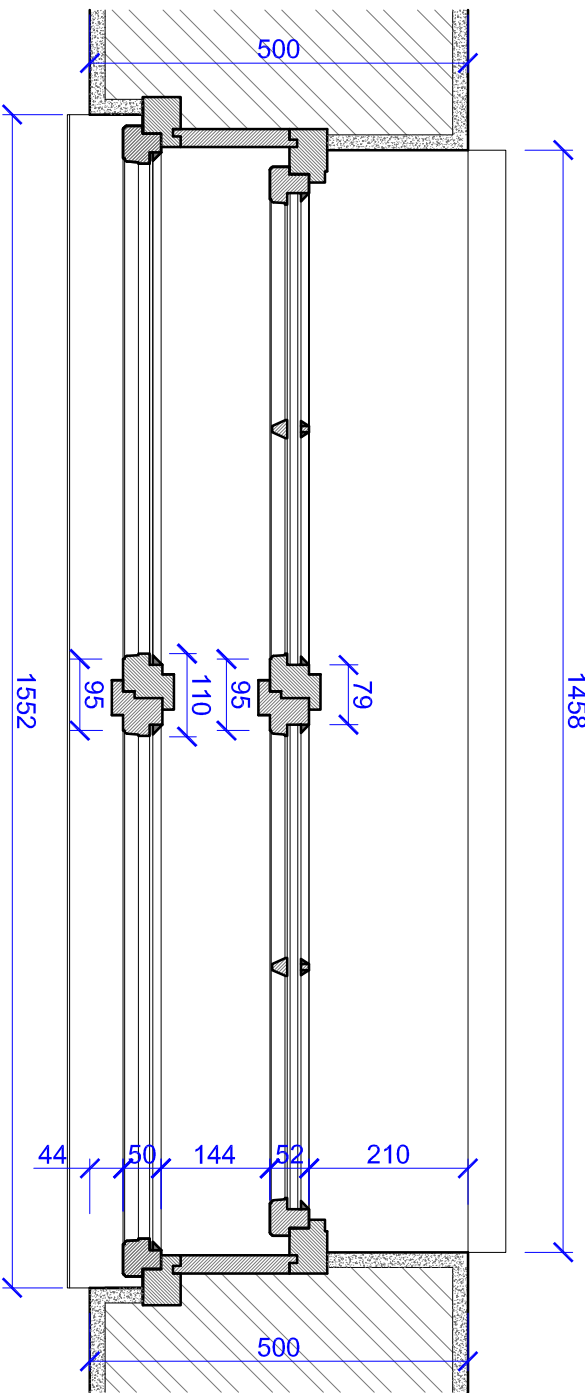

REPLIKA OKNA S OSAZENÍM TEPELNĚ IZOLAČNÍHO  
DVOJSKLA (4-10-4)  
DO VNĚJŠÍHO KŘÍDLA

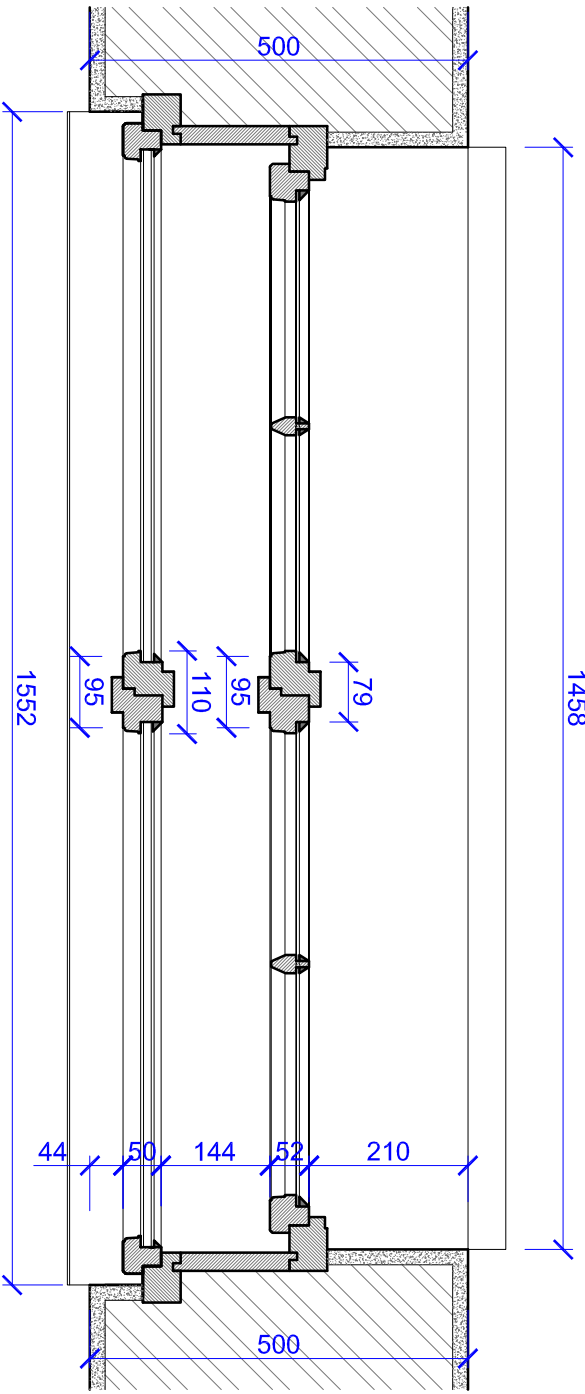

REPASE OKNA S OSAZENÍM TEPELNĚ IZOLAČNÍHO  
DVOJSKLA (4-10-4)  
DO VNITŘNÍHO KŘÍDLA

Ing. Pavel Vacek, PROJEKČNÍ KANCELÁŘ PRO POZEMNÍ STAVBY Věnová 666, Ústí nad Ohří, 562 01 IČ:46312370 tel: 465 523 662 e-mail: vacek@compnet.cz				 projekční kancelář <b>KOMPLETE</b> http://www.projek-kompnet.cz	
VEDOUcí PROJEKTU		VYPRACOVÁVÁ		ZODPOVĚDNÝ PROJEKTANT PRŮJEKTU	
ING. P. VACEK		ING. LEBOR BARNVIK		ING. P. VACEK	
INVESTOR		Pantofsky náb. Komenského 128, 502 11 Pardubice		Datum	
MÍSTO STAVBY		Ústí nad Ohří		Ráje 2016	
STAVBA		REALIZACE ÚSPOR ENERGIE - GYMNÁZIUM ÚSTÍ NAD ORLICI		Stručný	
				028	
				Měřítko	
				1 : 10	
ČÁST		Číslo zakázky		-	
D 1.1 - ARCHITEKTONICKÉ A STAVEBNĚ TECHNICKÉ ŘEŠENÍ		Číslo výřezu		Číslo výřezu	
OBSAH				-	
DETAIL OKNA				D 1.1.b 13	

- VŠEKÉ ROZMĚRY JE NUTNÉ OVĚŘIT PŘI REALIZACI PŘIMO NA STAVĚ LI