


PŘEKLAD P5 - KRYTÍ VÝZTUŽE 25 mm
BETON C 20/25
OCEL B500A

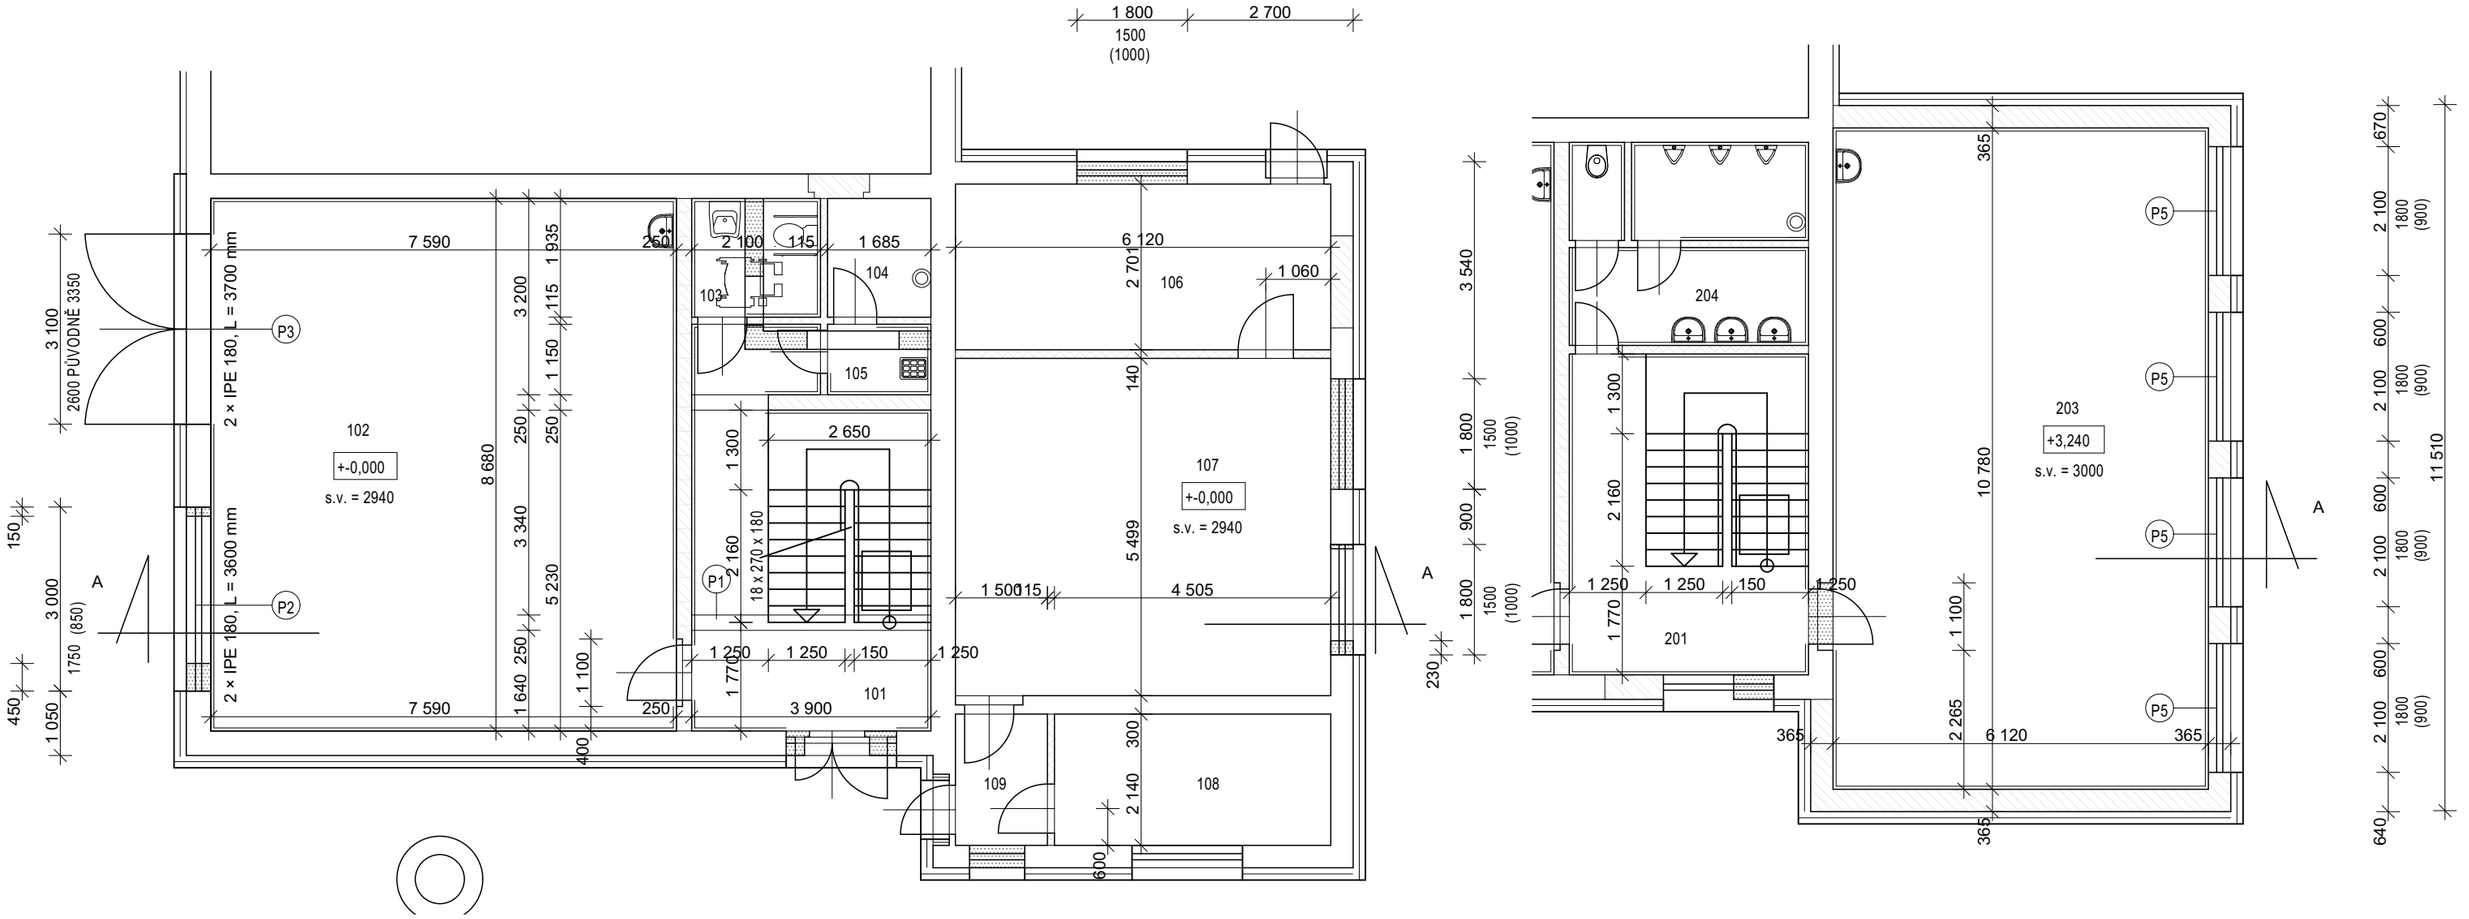


POZNÁMKA:
- PŘEKLADY BUDOU ULOŽENY NA VYROVNÁVACÍ CEMENTOVOU MALTU V ŠÍŘCE ULOŽENÍ 300 mm
- OCELOVÉ IPE PROFILY BUDOU SVAŘENY PÁSOVOU OCELÍ 50 x 5 mm PO CCA 0,5 m

S

ApA ARCHITEKTONICKO-PROJEKTOVÝ ATELIÉR VAMBERK s.r.o
PROJEKTOVÉ A VÝTVARNÉ PRÁCE - REALITNÍ KANCELÁŘ
INŽENÝRSKÁ ČINNOST - KOUPĚ A PRODEJ ZBOŽÍ
SMETANOVO NÁBŘEŽÍ 180
517 54 V A M B E R K
IČ : 64255727 TEL.: +420 494 544 151
DIČ : CZ 64255727 e-mail: apa-vamberk@volny.cz

| | | |
|---|---|---|
| KRESLIL: | ING. JAN BAČINA | |
| VYPRACOVAL: | | |
| ZODP. PROJEKTANT: | ING. STANISLAV LEJSEK | |
| KONTROLOVAL: | | |
| KRAJ: PARDUBICKÝ | OÚ: HOLICE | |

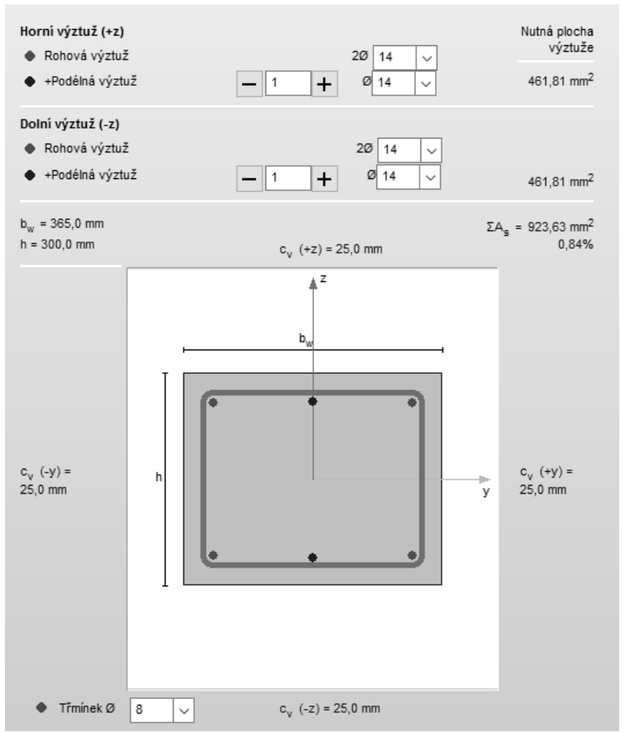OBJEDNATEL: PARDUBICKÝ KRAJ, KOMENSKÉHO NÁM. 125 530 02 PARDUBICE
STAVEBNÍ ÚŘAD: HOLICE
MÍSTO STAVBY: k.ú. HOLICE V ČECHÁCH
NÁZEV: STŘEDNÍ ŠKOLA AUTOMOBILNÍ HOLICE MODERNIZACE DÍLEN ODBORNÉHO VÝCVIKU A PRAXE
OBJEKT: OBJEKT C
ČÁST: D.1.2.Stavebně konstrukční řešení
DRUH DOKUMENTU: PŮDORYS - SCHÉMA UMÍSTĚNÍ PŘEKLADŮ

| | |
|---|---|
| FORMÁT | 2×A4 |
| DATUM | .2.2017 |
| STUPEŇ | PDSP |
| Č. ZAKAZKY | B/037/2017 |
| ARCH. Č. | 0600172 |
| KÓTY V | mm |
| ZMĚNA: | |
| MĚŘÍTKO: | 1:100 |
| ČÍSLO DOKUMENTU: | D.1.2.c)1 |
| PARÉ Č. | 6 |